



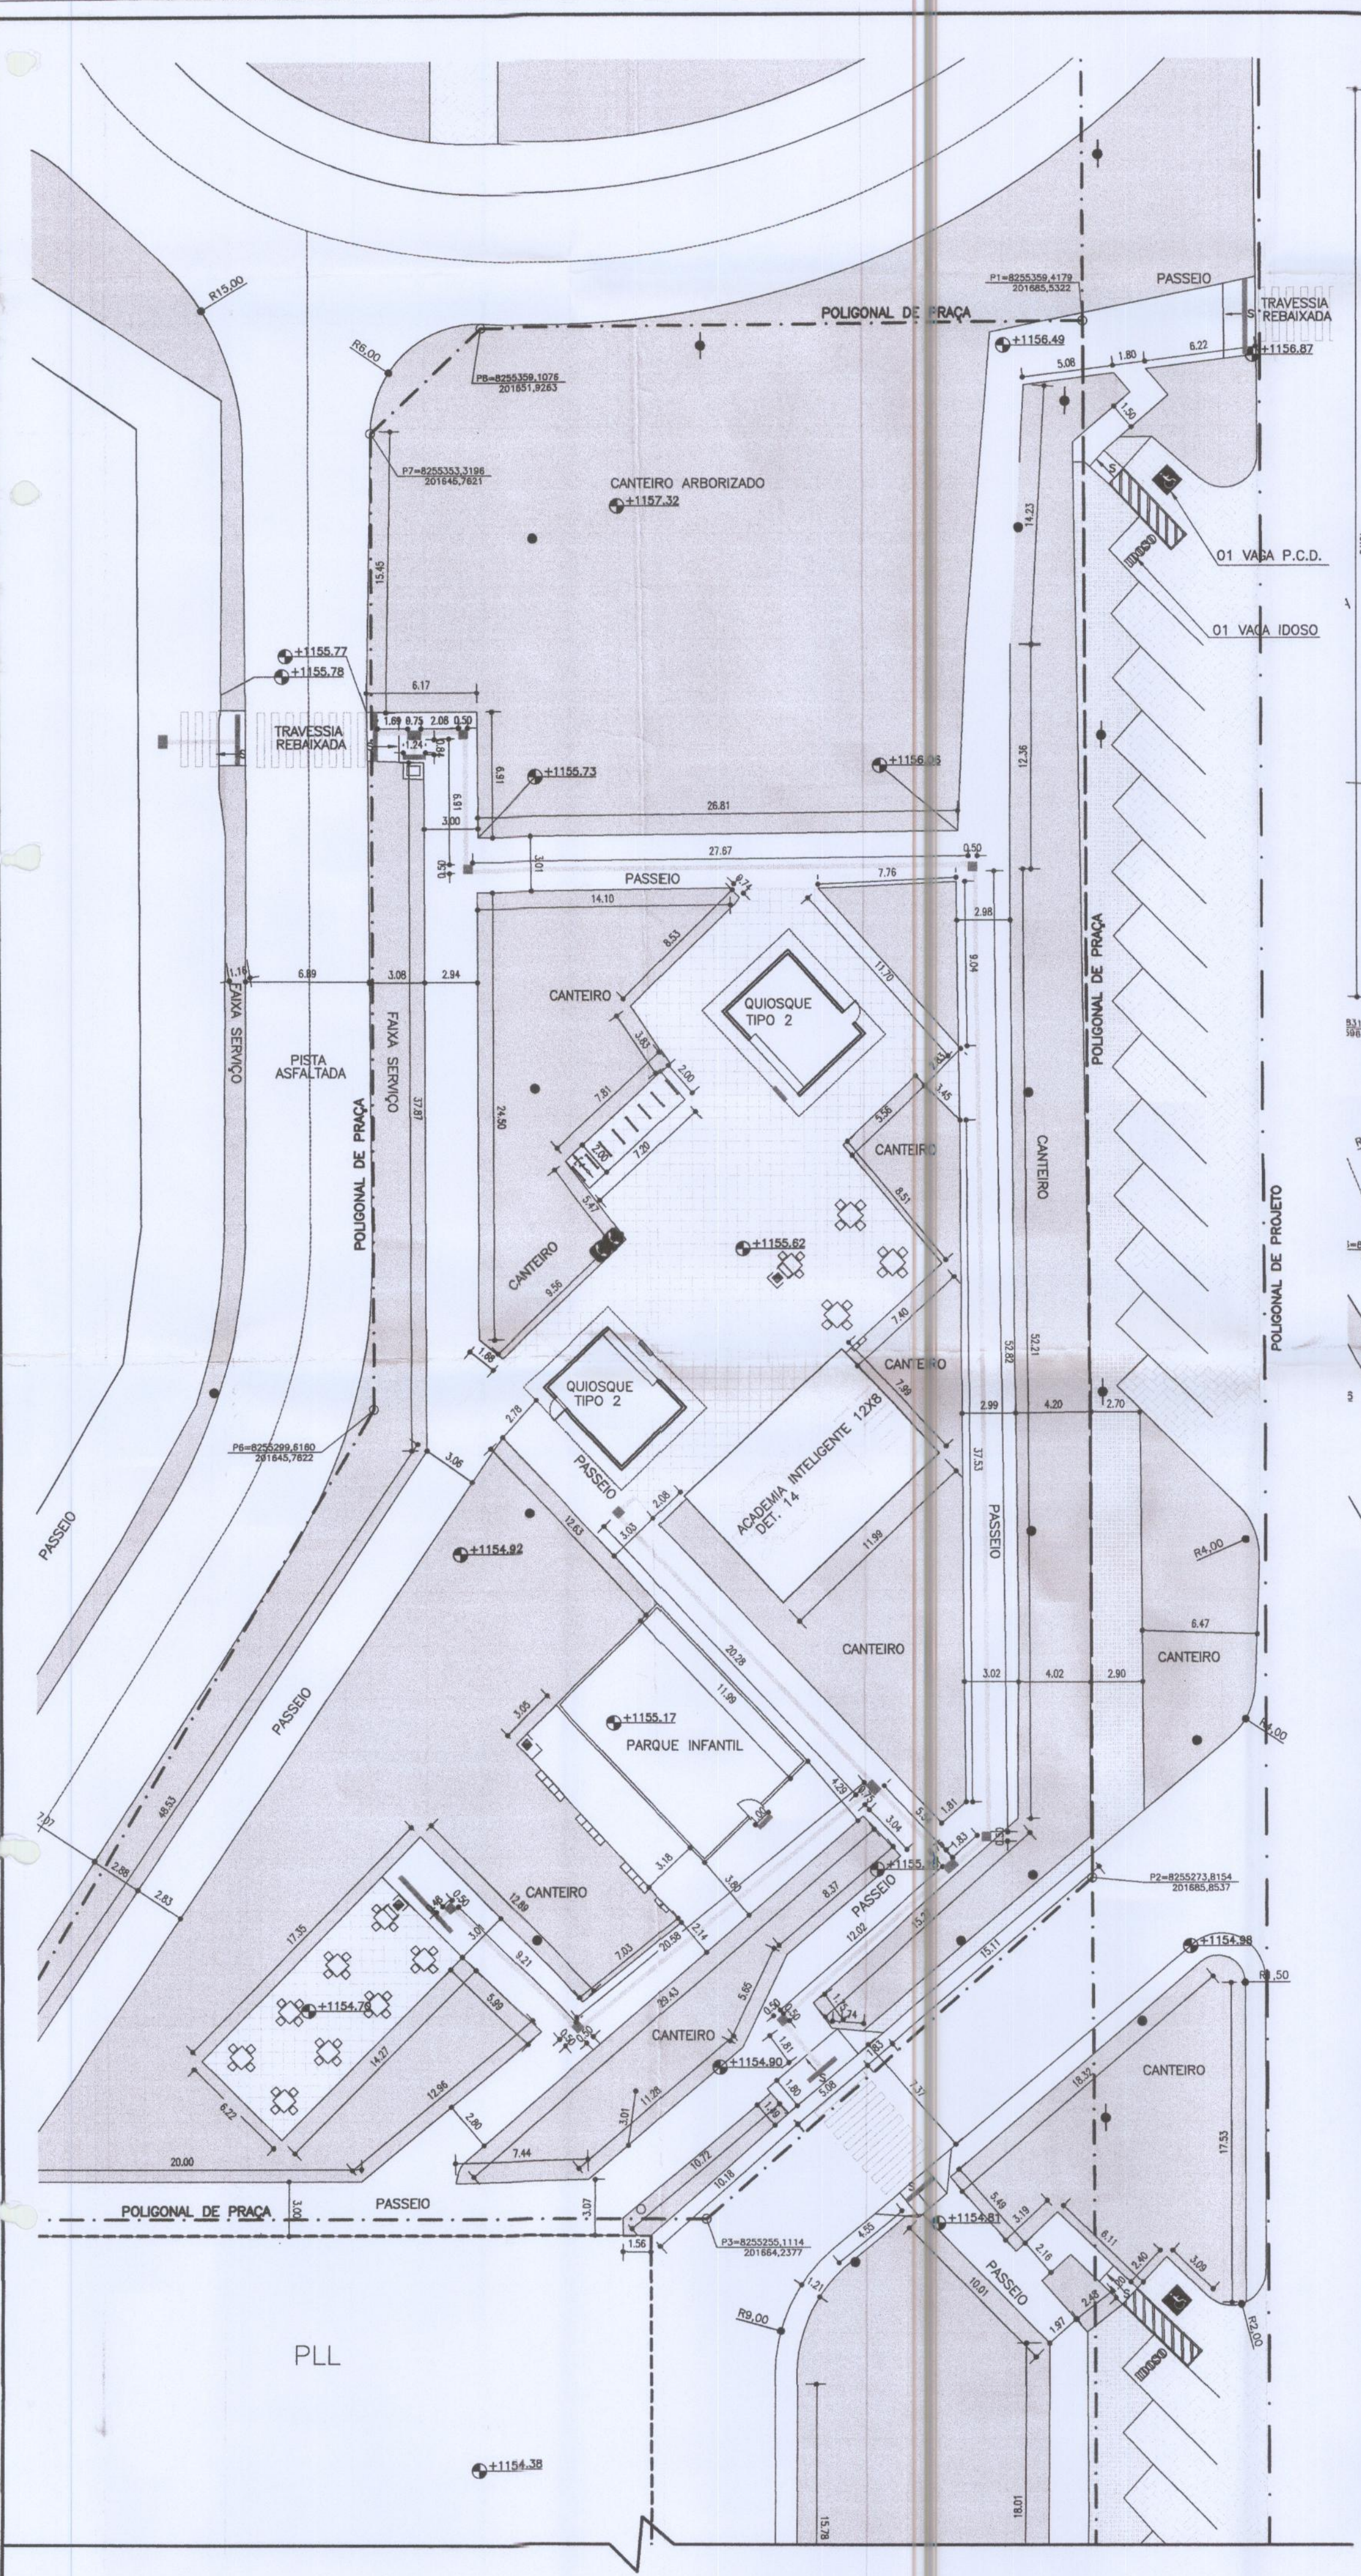


PRAÇA LINEAR TRECHO 2A
ESC. 1:250

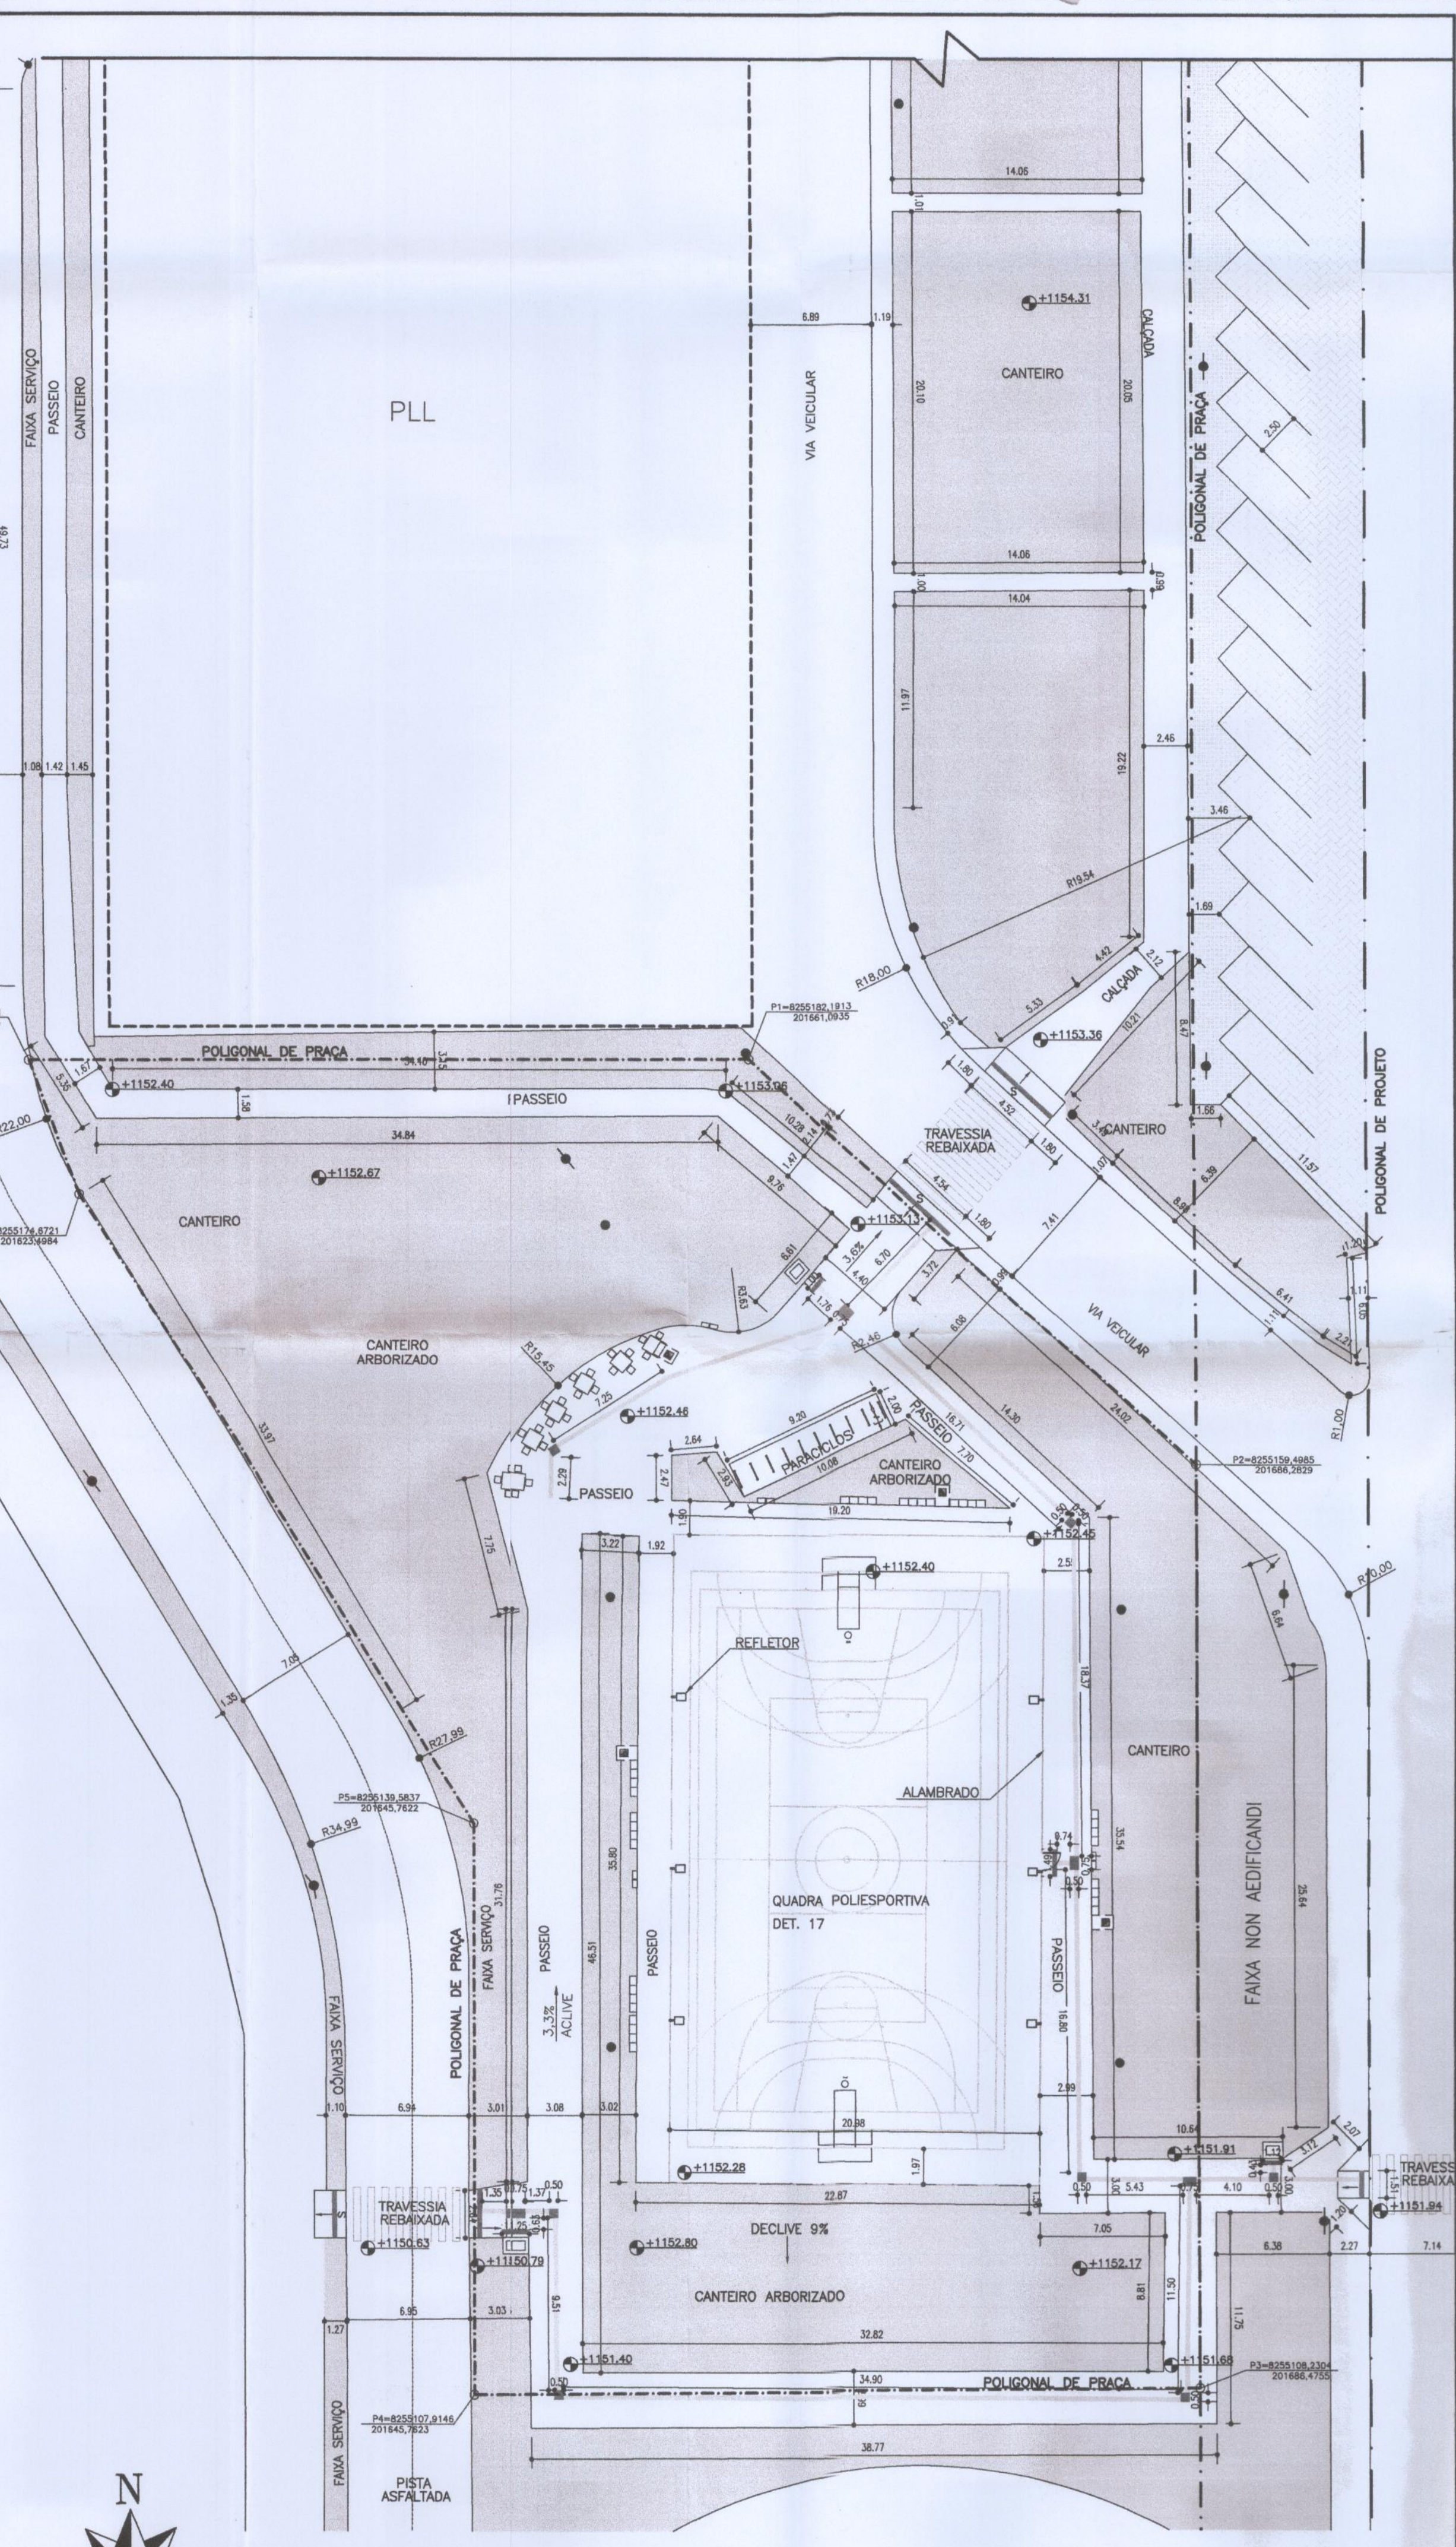

PRAÇA LINEAR TRECHO 2B
ESC. 1:250

- LEGENDA
- ACABAMENTOS DE PISO
- FORRAÇÃO VEGETAL (*Paspalum Notatum* - Grama Batatais)
 - CONCREGRAMA
 - PARALELEPÍEDO INTERTRAVADO SEMI-PERMEÁVEL
 - PASSEIO CONCRETO ALISADO
 - LAJOTAS DE CONCRETO NA COR NATURAL
 - CICLOVIA CONCRETO PIGMENTADO VERMELHO
- SINALIZAÇÃO PODO TÁTIL
- ALERTA
 - DIRECIONAL
- MOBILIÁRIO
- BANCO COM ENCOSTO - DET. 27
 - BANCO SEM ENCOSTO TIPO 1 - DET. 28
 - BANCO SEM ENCOSTO TIPO 2 - DET. 29
 - LIXEIRA - DET. 26
 - TELEFONE PÚBLICO (A SER IMPLANTADO PELA CONCESSIONÁRIA DE TELEFONIA PÚBLICA)
 - GOLA 120x120cm - DET. 31
 - GOLA 100x100cm - DET. 32
 - MESA DE CONCRETO PARA JOGOS - DET. 33
 - MESA DE CONCRETO ACESSÍVEL - DET. 33-A
 - MAPA TÁTIL - DET. 34
 - MÓDULO CADEIRANTE - DET. 35
 - LUMINÁRIA ALTURA = 10,00 m
 - POSTE DE CONCRETO COM FIAÇÃO ALTURA = 8,00 m
 - REFLETOR DA QUADRA ESPORTIVA
 - FRADINHO 90mm - DET. 30
 - PARACICLOS - DET. 20
 - PERGOLADO - DET. 16

Folha n° 40
Processo nº 394.000075/2017
Rubrica 3 Matrícula 267382-7

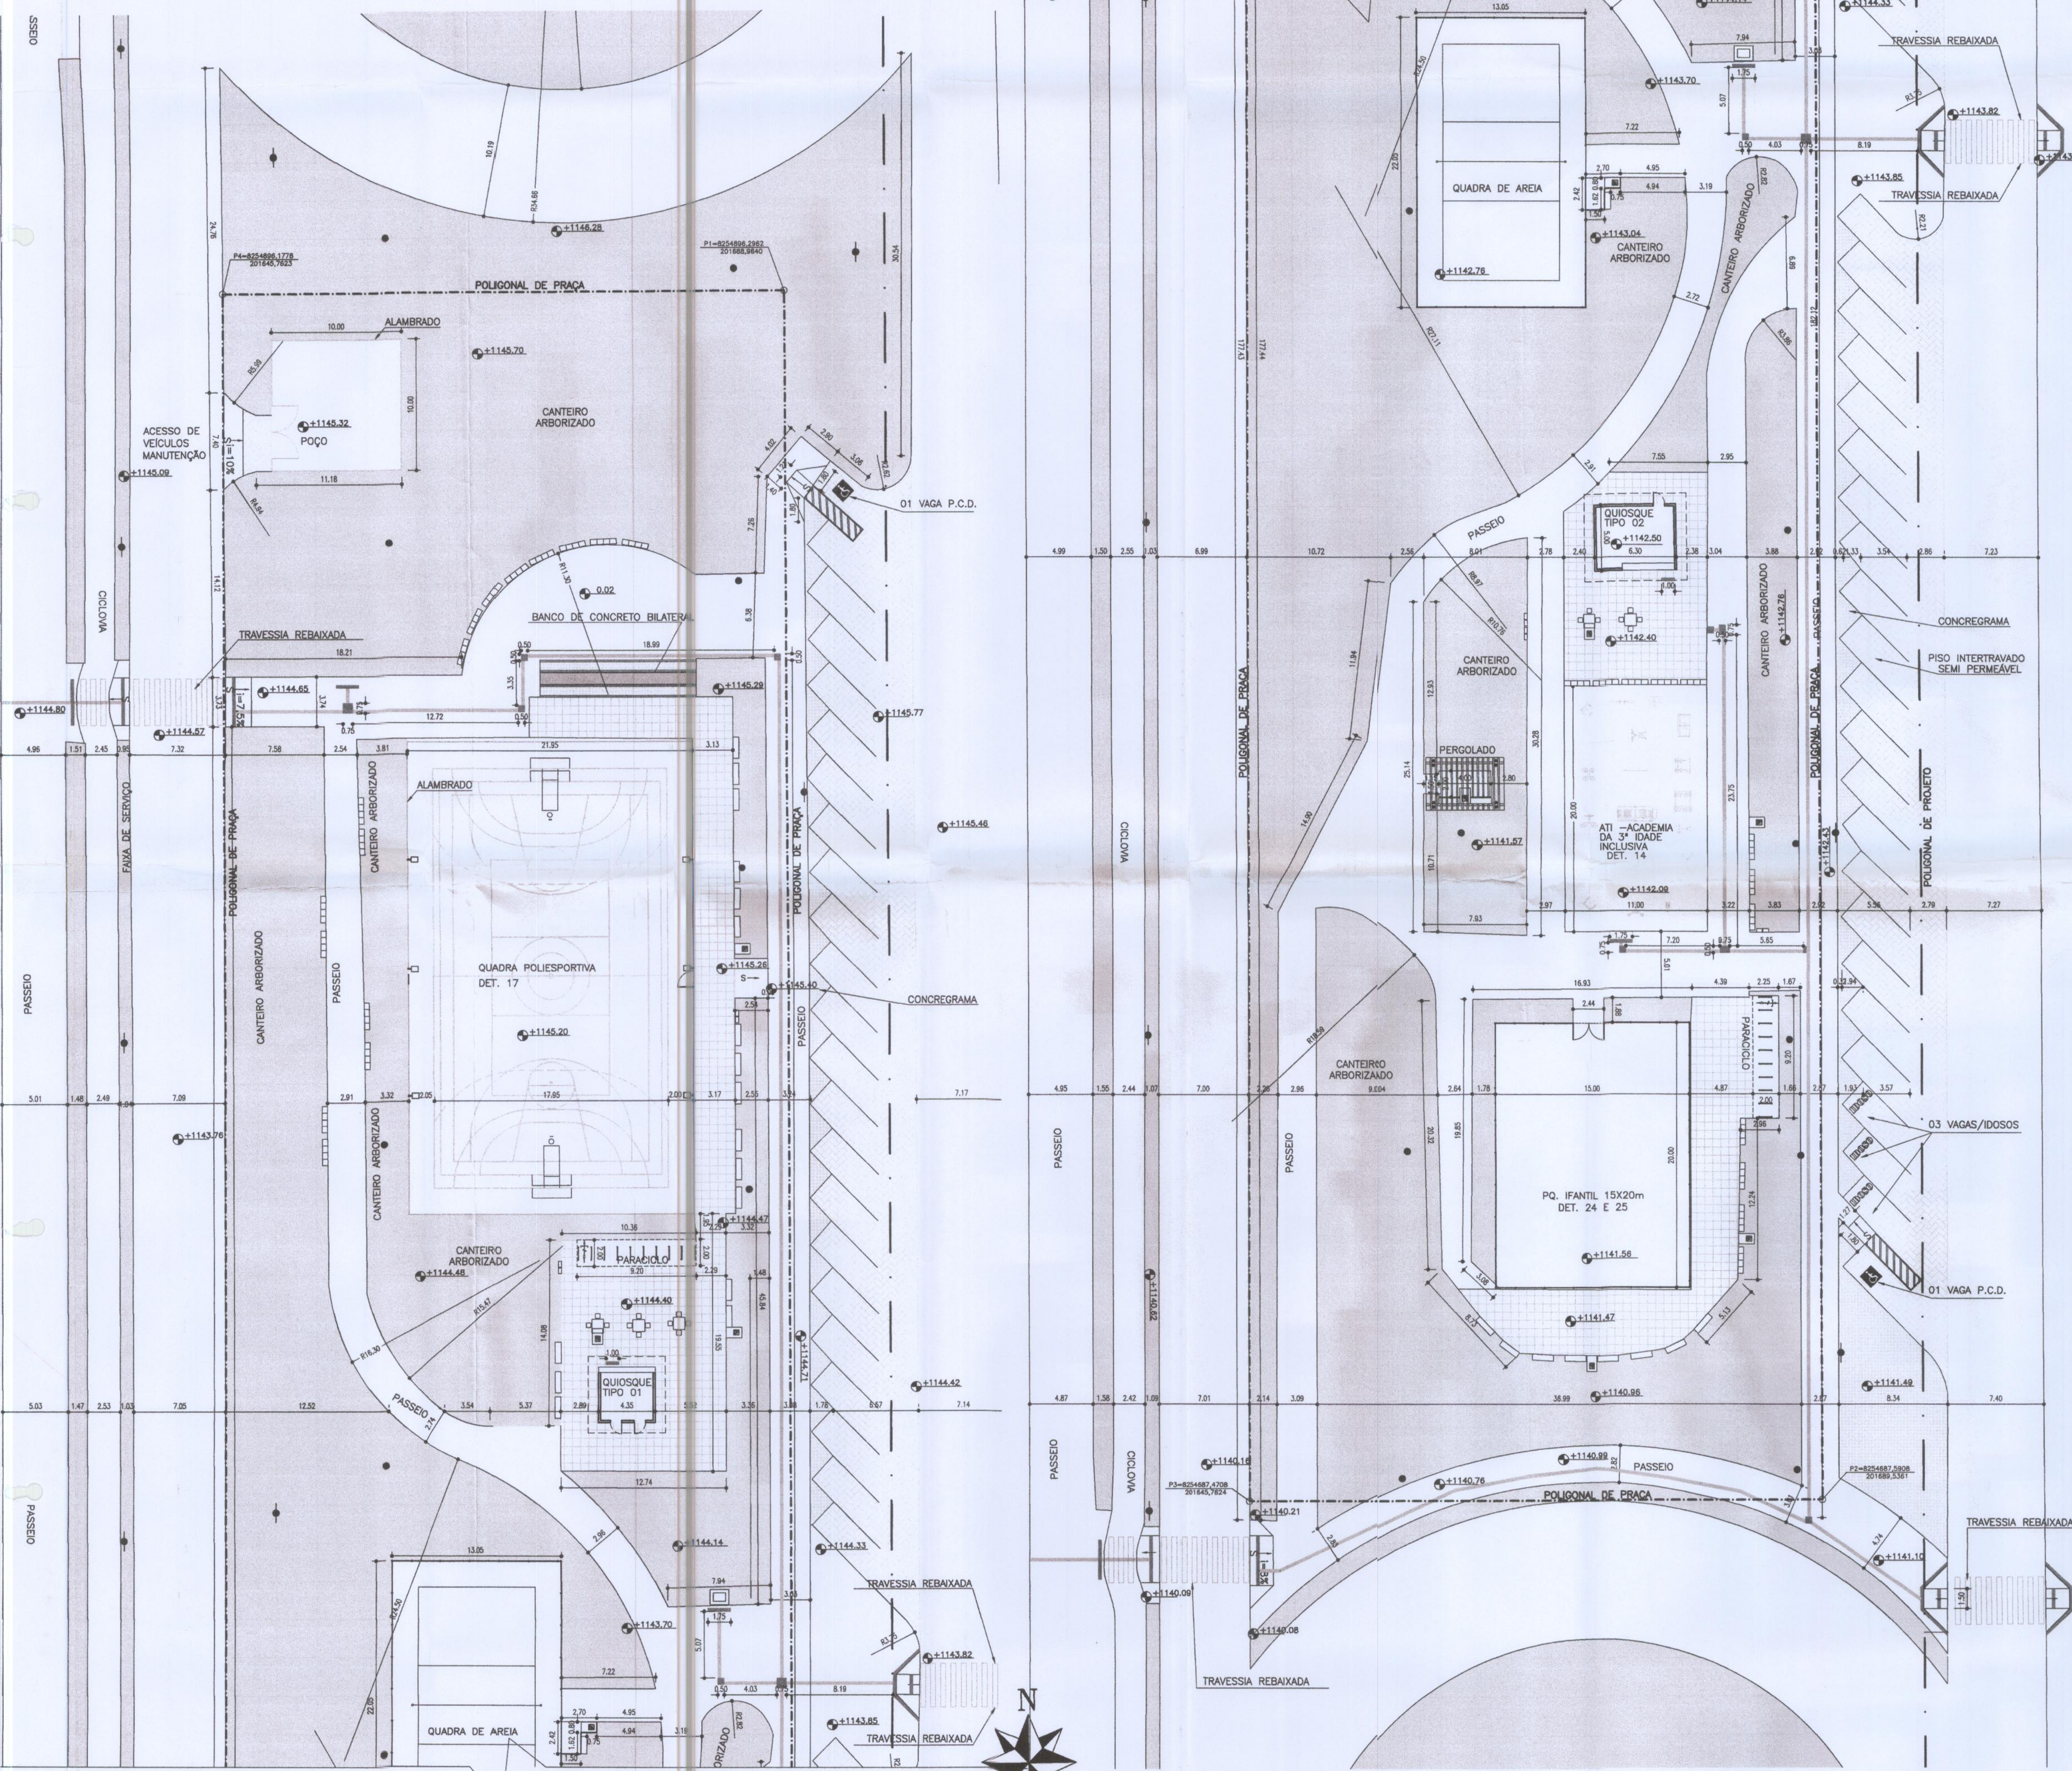


- LEGENDA**
- ACABAMENTOS DE PISO**
- FORRAÇÃO VEGETAL (*Paspalum Notatum* - Grama Batatais)
 - CONCREGRAMA
 - PARALELEPÍPEDO INTERTRAVADO SEMI-PERMEÁVEL
 - PASSEIO CONCRETO ALISADO
 - LAJOTAS DE CONCRETO NA COR NATURAL
 - CICLOVIA CONCRETO PIGMENTADO VERMELHO
- SINALIZAÇÃO PODO TÁTIL**
- ALERTA
 - DIRECIONAL
- MOBILIÁRIO**
- BANCO COM ENCOSTO - DET. 27
 - BANCO SEM ENCOSTO TIPO 1 - DET.28
 - BANCO SEM ENCOSTO TIPO 2 - DET.29
 - LIXEIRA - DET. 26
 - TELEFONE PÚBLICO (A SER IMPLANTADO PELA CONCESSIONÁRIA DE TELEFONIA PÚBLICA)
 - GOLA 120x120cm - DET. 31
 - GOLA 100x100cm - DET. 32
 - MESA DE CONCRETO PARA JOGOS - DET.33
 - MESA DE CONCRETO ACESSÍVEL - DET. 33-A
 - MAPA TÁTIL - DET. 34
 - MÓDULO CADEIRANTE - DET. 35
 - LUMINÁRIA ALTURA = 10,00 m
 - POSTE DE CONCRETO COM FIAÇÃO ALTURA = 8,00 m
 - REFLETOR DA QUADRA ESPORTIVA
 - FRADINHO 90mm - DET. 30
 - PARACICLOS - DET. 20
 - PERGOLADO - DET. 16


Folha n° 41
 Processo nº 394.000075/2017
 Rubrica Matrícula 267382-7

PRAÇA LINEAR TRECHO 3A
 ESC. 1:250

PRAÇA LINEAR TRECHO 3B
 ESC. 1:250

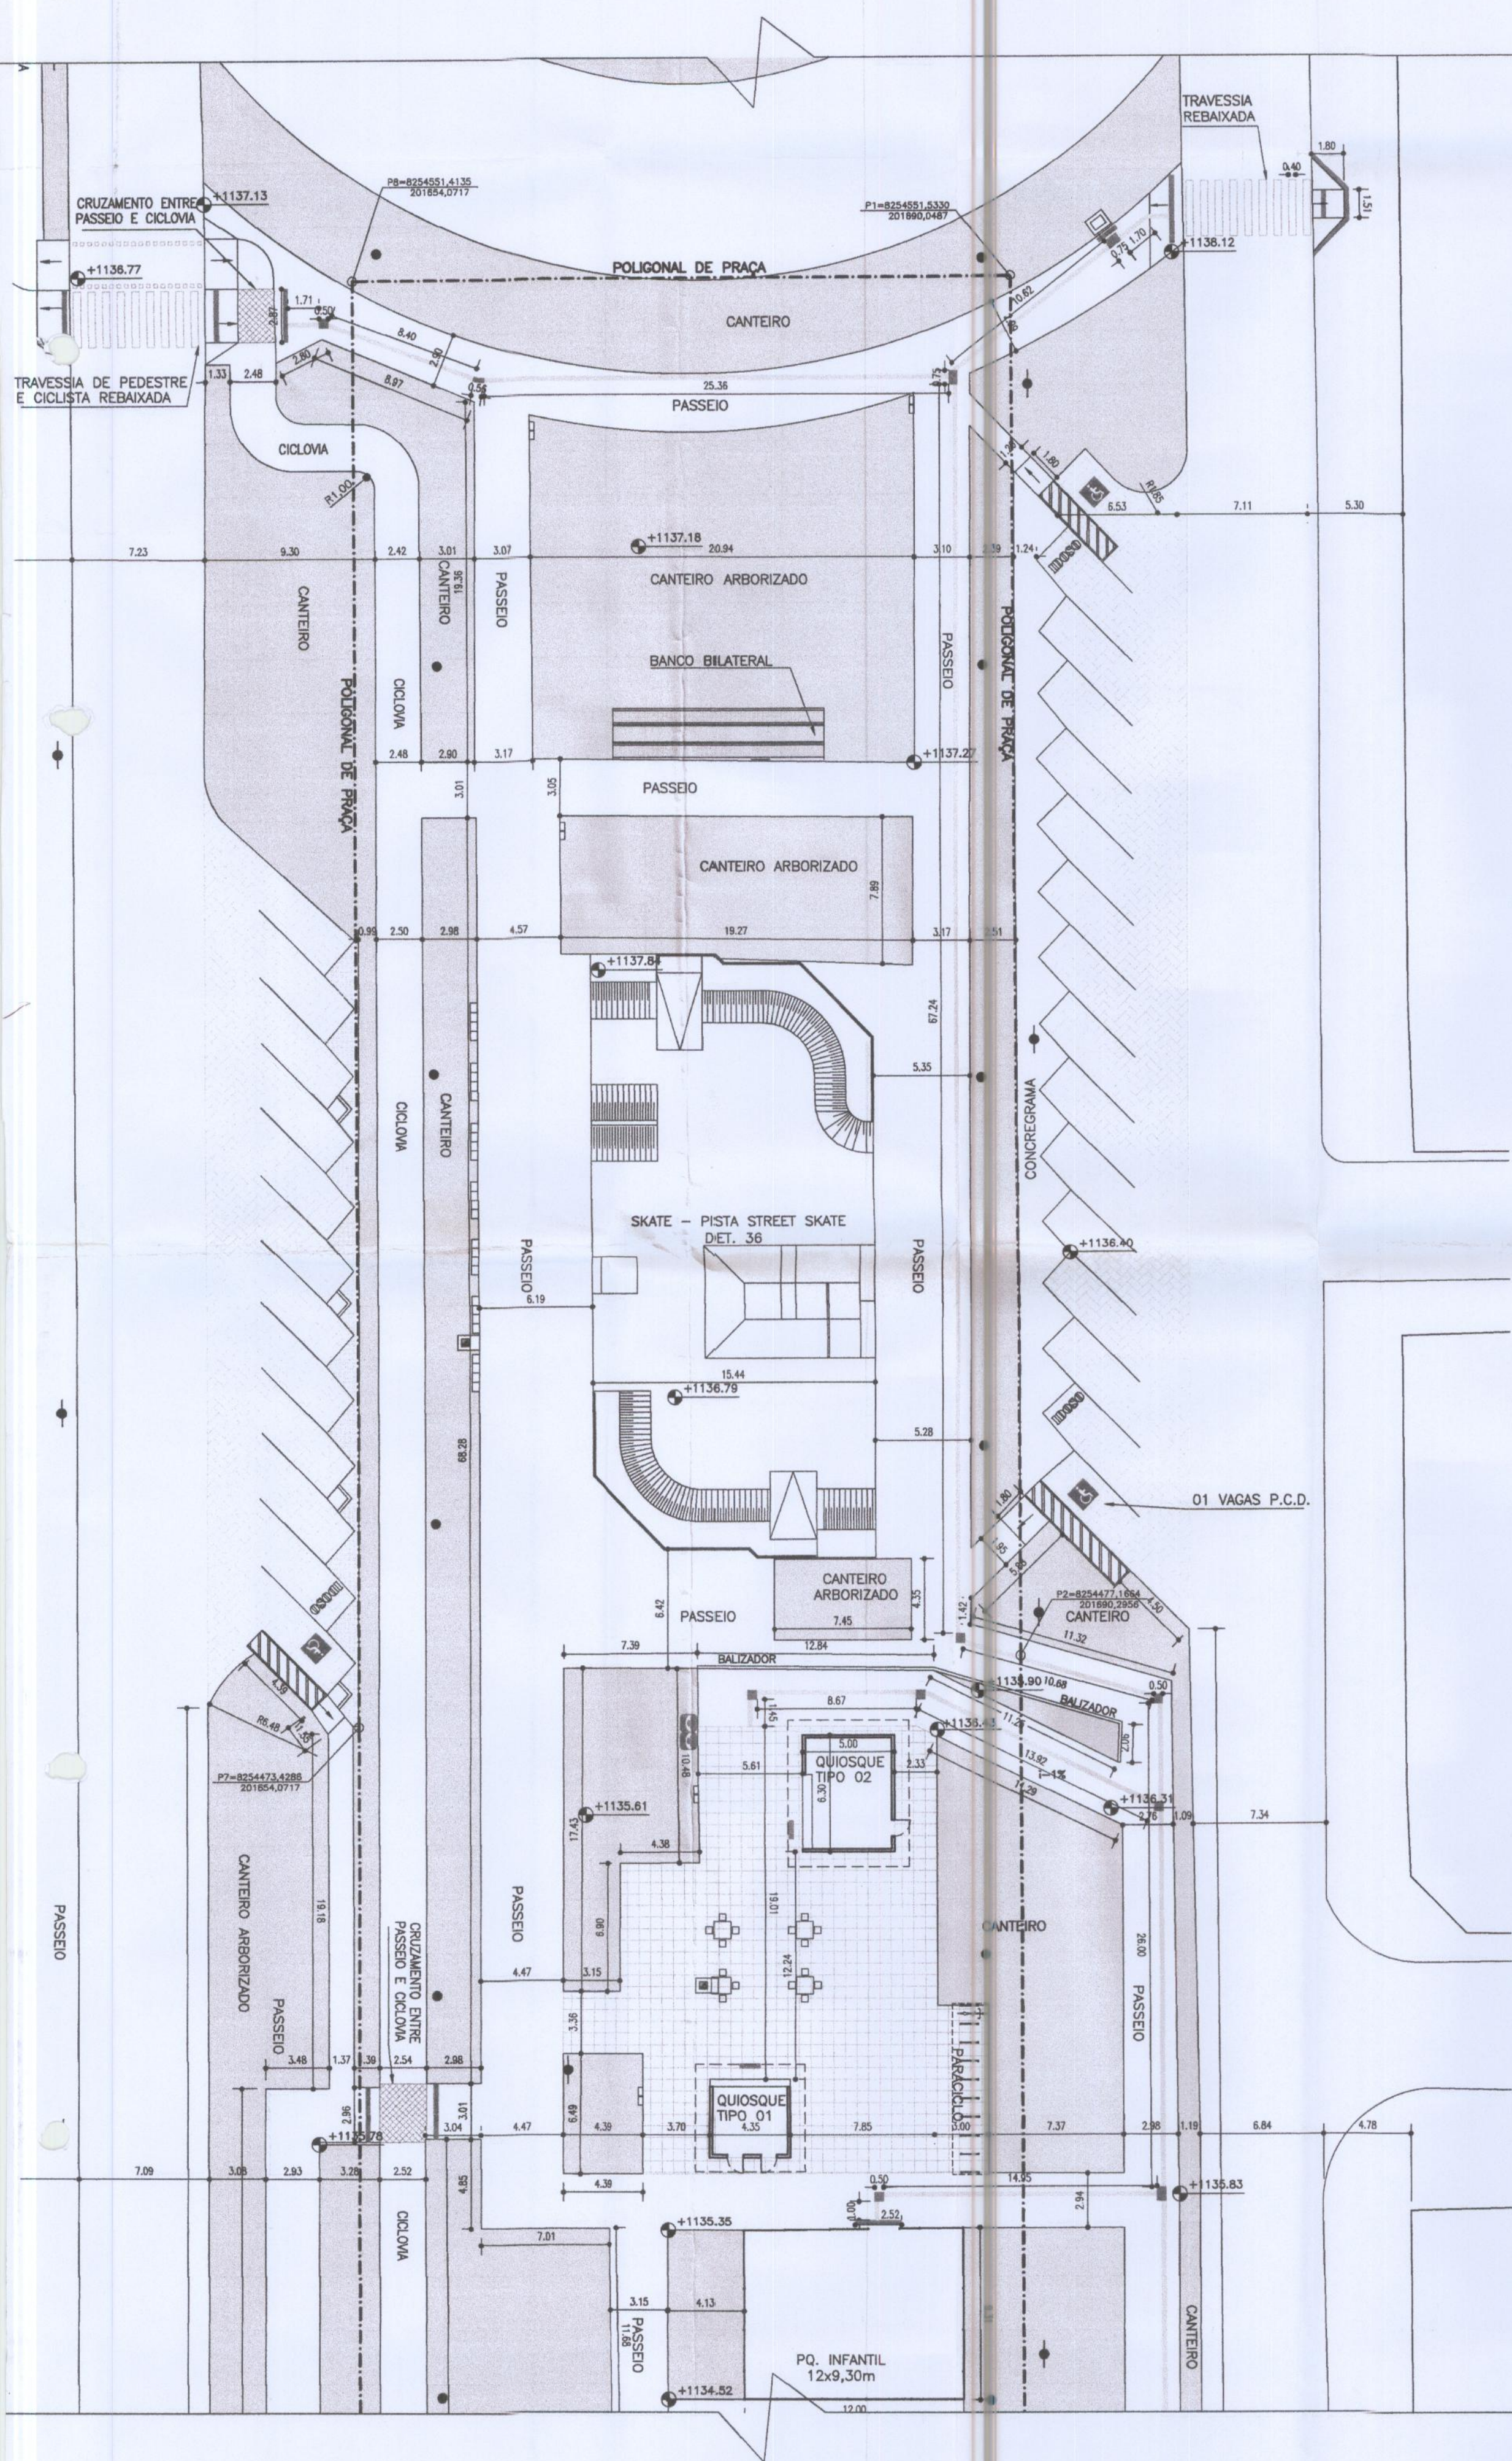

PRAÇA LINEAR TRECHO 4A
ESC. 1:250

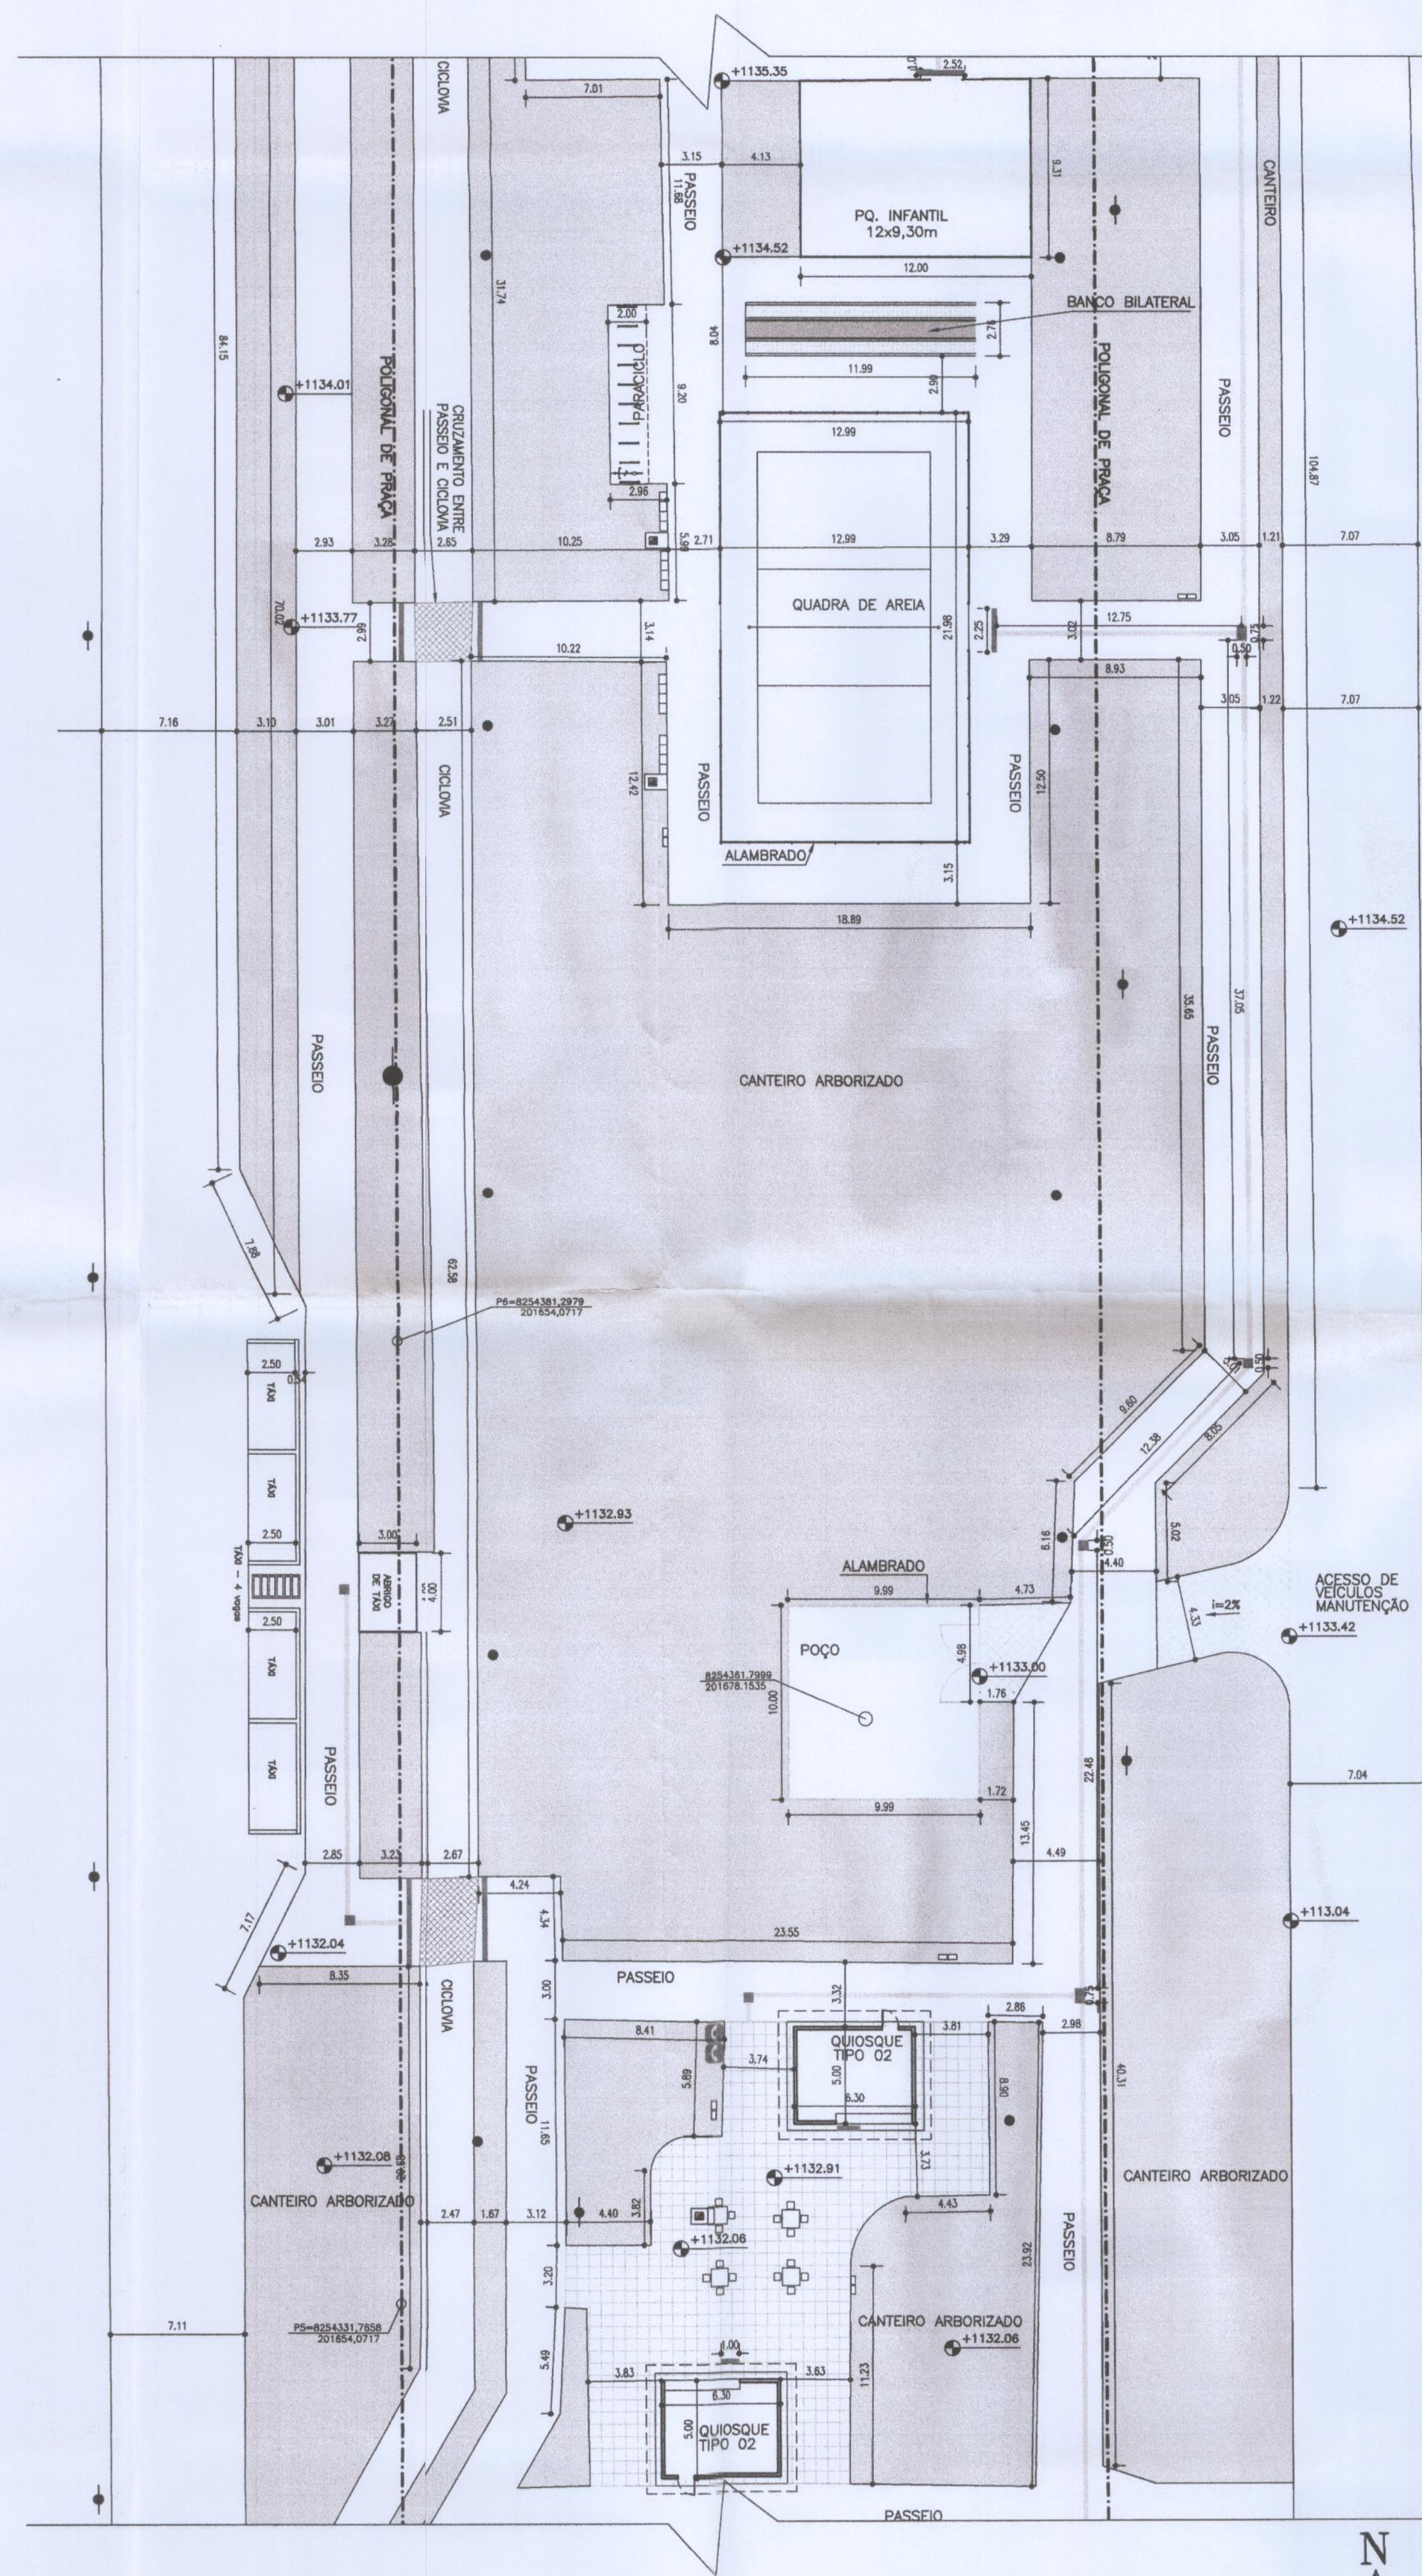

PRAÇA LINEAR TRECHO 4B
ESC. 1:250



LEGENDA

ACABAMENTOS DE PISO

- FORRAÇÃO VEGETAL (*Paspalum Notatum* - Grama Batatais)
- CONCREGRAMA
- PARALELEPÍEDO INTERTRAVADO SEMI-PERMEÁVEL
- PASSEIO CONCRETO ALISADO
- LAJOTAS DE CONCRETO NA COR NATURAL
- CICLOVIA CONCRETO PIGMENTADO VERMELHO

SINALIZAÇÃO PODO TÁTIL

- ALERTA
- DIRECIONAL

MOBILIÁRIO

- BANCO COM ENCOSTO - DET. 27
- BANCO SEM ENCOSTO TIPO 1 - DET.28
- BANCO SEM ENCOSTO TIPO 2 - DET.29
- LIXEIRA - DET. 26
- TELEFONE PÚBLICO (A SER IMPLANTADO PELA CONSECIONÁRIA DE TELEFONIA PÚBLICA)
- GOLA 120x120cm - DET. 31
- GOLA 100x100cm - DET. 32
- MESA DE CONCRETO PARA JOGOS - DET.33
- MESA DE CONCRETO ACESSÍVEL - DET. 33-A
- MAPA TÁTIL - DET. 34
- MÓDULO CADEIRANTE - DET. 35
- LUMINÁRIA ALTURA = 10,00 m
- POSTE DE CONCRETO COM FIAÇÃO ALTURA = 8,00 m
- REFLETOR DA QUADRA ESPORTIVA
- FRADINHO 90mm - DET. 30
- PARACICLOS - DET. 20
- PERGOLADO - DET. 16


Folha n° 42
Processo n° 389.000075/2017
Rubrica 267382-7

OBS. BALIZADORES NO LIMITE DO DESNÍVEL MENOR QUE 60cm, ALTURA DE 15 cm E PINTURA EM AMARELO NA FACE INTERNA.

PAISAGISMO - DET. PRAÇA LINEAR TR. 4A e 4B PISO E MOB.

PSG - 024/16 REGIÃO ADMINISTRATIVA DE PARANÓIA - RA VII
Paraná Parque, Quadras 01 a 04 e Área de Parcelamento Futuro

FOLHA: 25/45	ESCALA: 1:250	DATA: AGOSTO/2016	VER MDE - 024/16	APROVO
PROJETO: TOPOCART	CÁLCULO: TOPOCART	REVISÃO: TOPOCART	VISTO: TOPOCART	COORDENADOR: TOPOCART

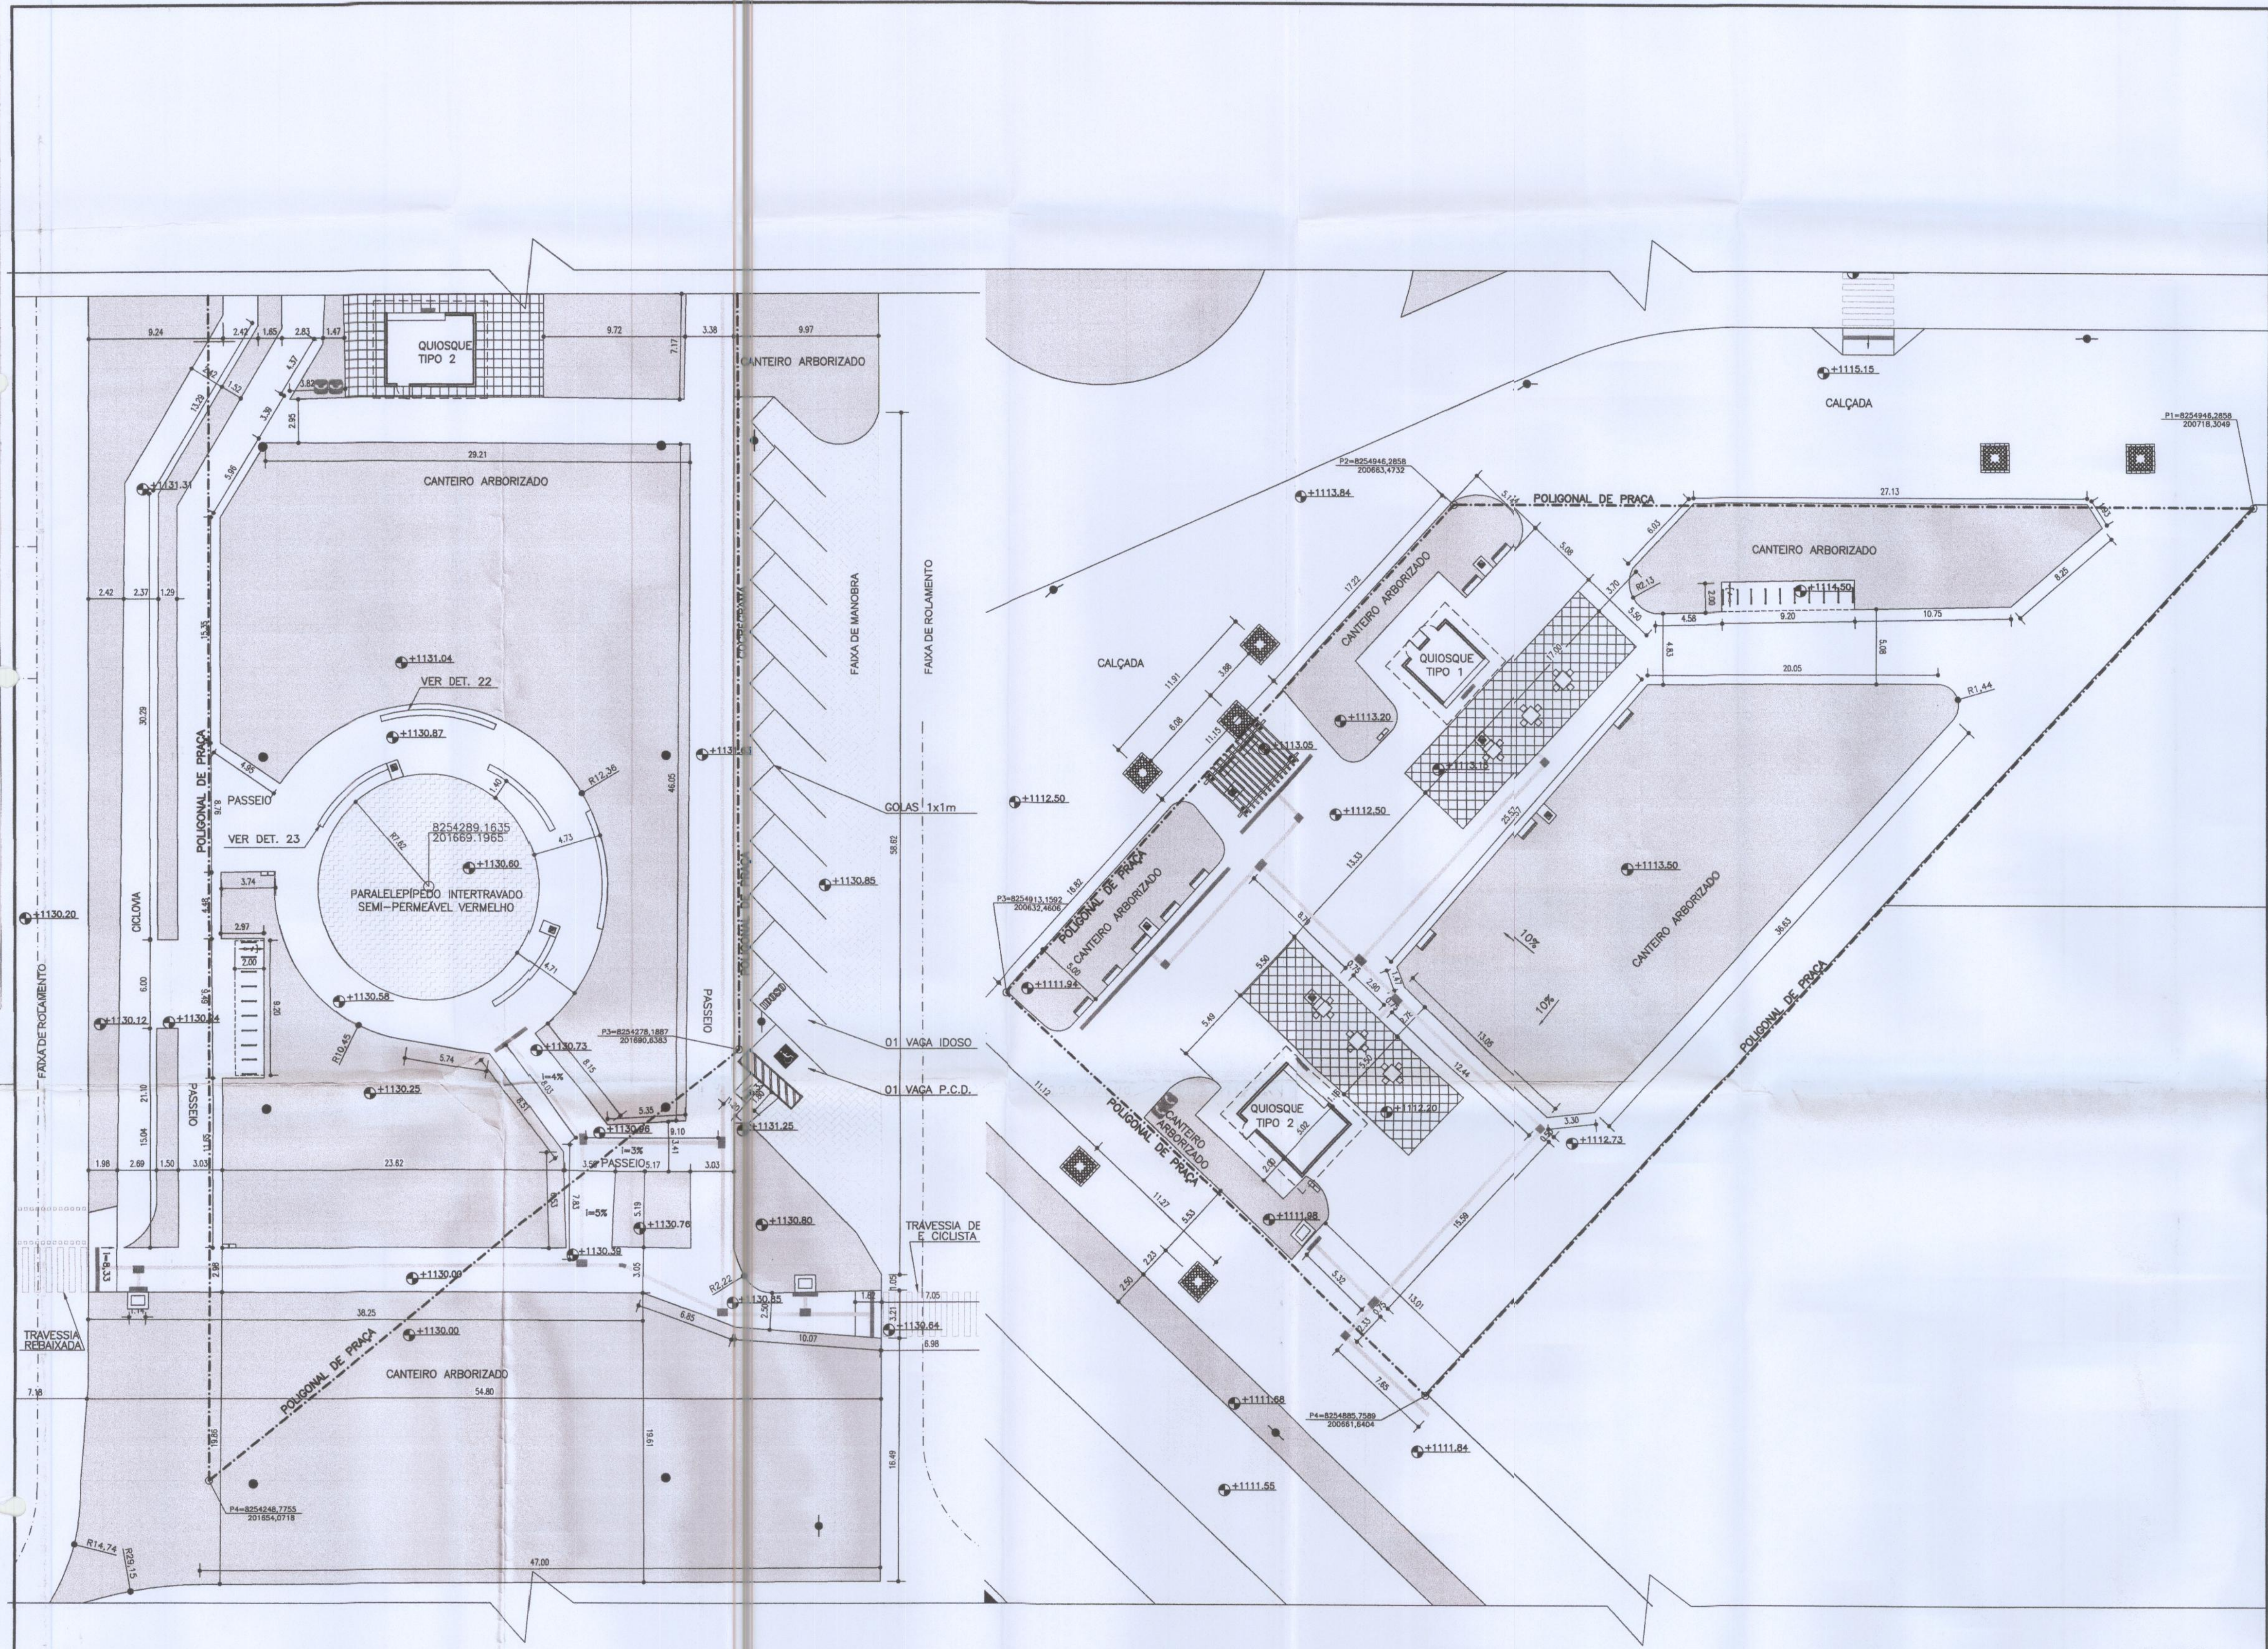

PRAÇA LINEAR TRECHO 4C
ESC. 1:250

PRAÇA H
ESC. 1:250



LEGENDA

ACABAMENTOS DE PISO

- FORRAÇÃO VEGETAL (*Paspalum Notatum* - Grama Batatais)
- CONCREGRAMA
- PARALELEPIPEDO INTERTRAVADO SEMI-PERMEÁVEL
- PASSEIO CONCRETO ALISADO
- LAJOTAS DE CONCRETO NA COR NATURAL
- CICLOVIA CONCRETO PIGMENTADO VERMELHO


SINALIZAÇÃO PODO TÁTIL

- ALERTA
- DIRECIONAL


MOBILIÁRIO

- BANCO COM ENCOSTO - DET. 27
- BANCO SEM ENCOSTO TIPO 1 - DET. 28
- BANCO SEM ENCOSTO TIPO 2 - DET. 29
- LIXEIRA - DET. 26
- TELEFONE PÚBLICO (A SER IMPLANTADO PELA CONCESSIONÁRIA DE TELEFONIA PÚBLICA)
- GOLA 120x120cm - DET. 31
- GOLA 100x100cm - DET. 32
- MESA DE CONCRETO PARA JOGOS - DET. 33
- MESA DE CONCRETO ACESSÍVEL - DET. 33-A
- MAPA TÁTIL - DET. 34
- MÓDULO CADEIRANTE - DET. 35
- LUMINÁRIA
ALTURA = 10,00 m
- POSTE DE CONCRETO COM FIAÇÃO
ALTURA = 8,00 m
- REFLETOR DA QUADRA ESPORTIVA
- FRADINHO 90mm - DET. 30
- PARACICLOS - DET. 20
- PERGOLADO - DET. 16


Folha n. 43
Processo nº 394.000.756/2017
Rubrica 3 Matrícula 267387-7

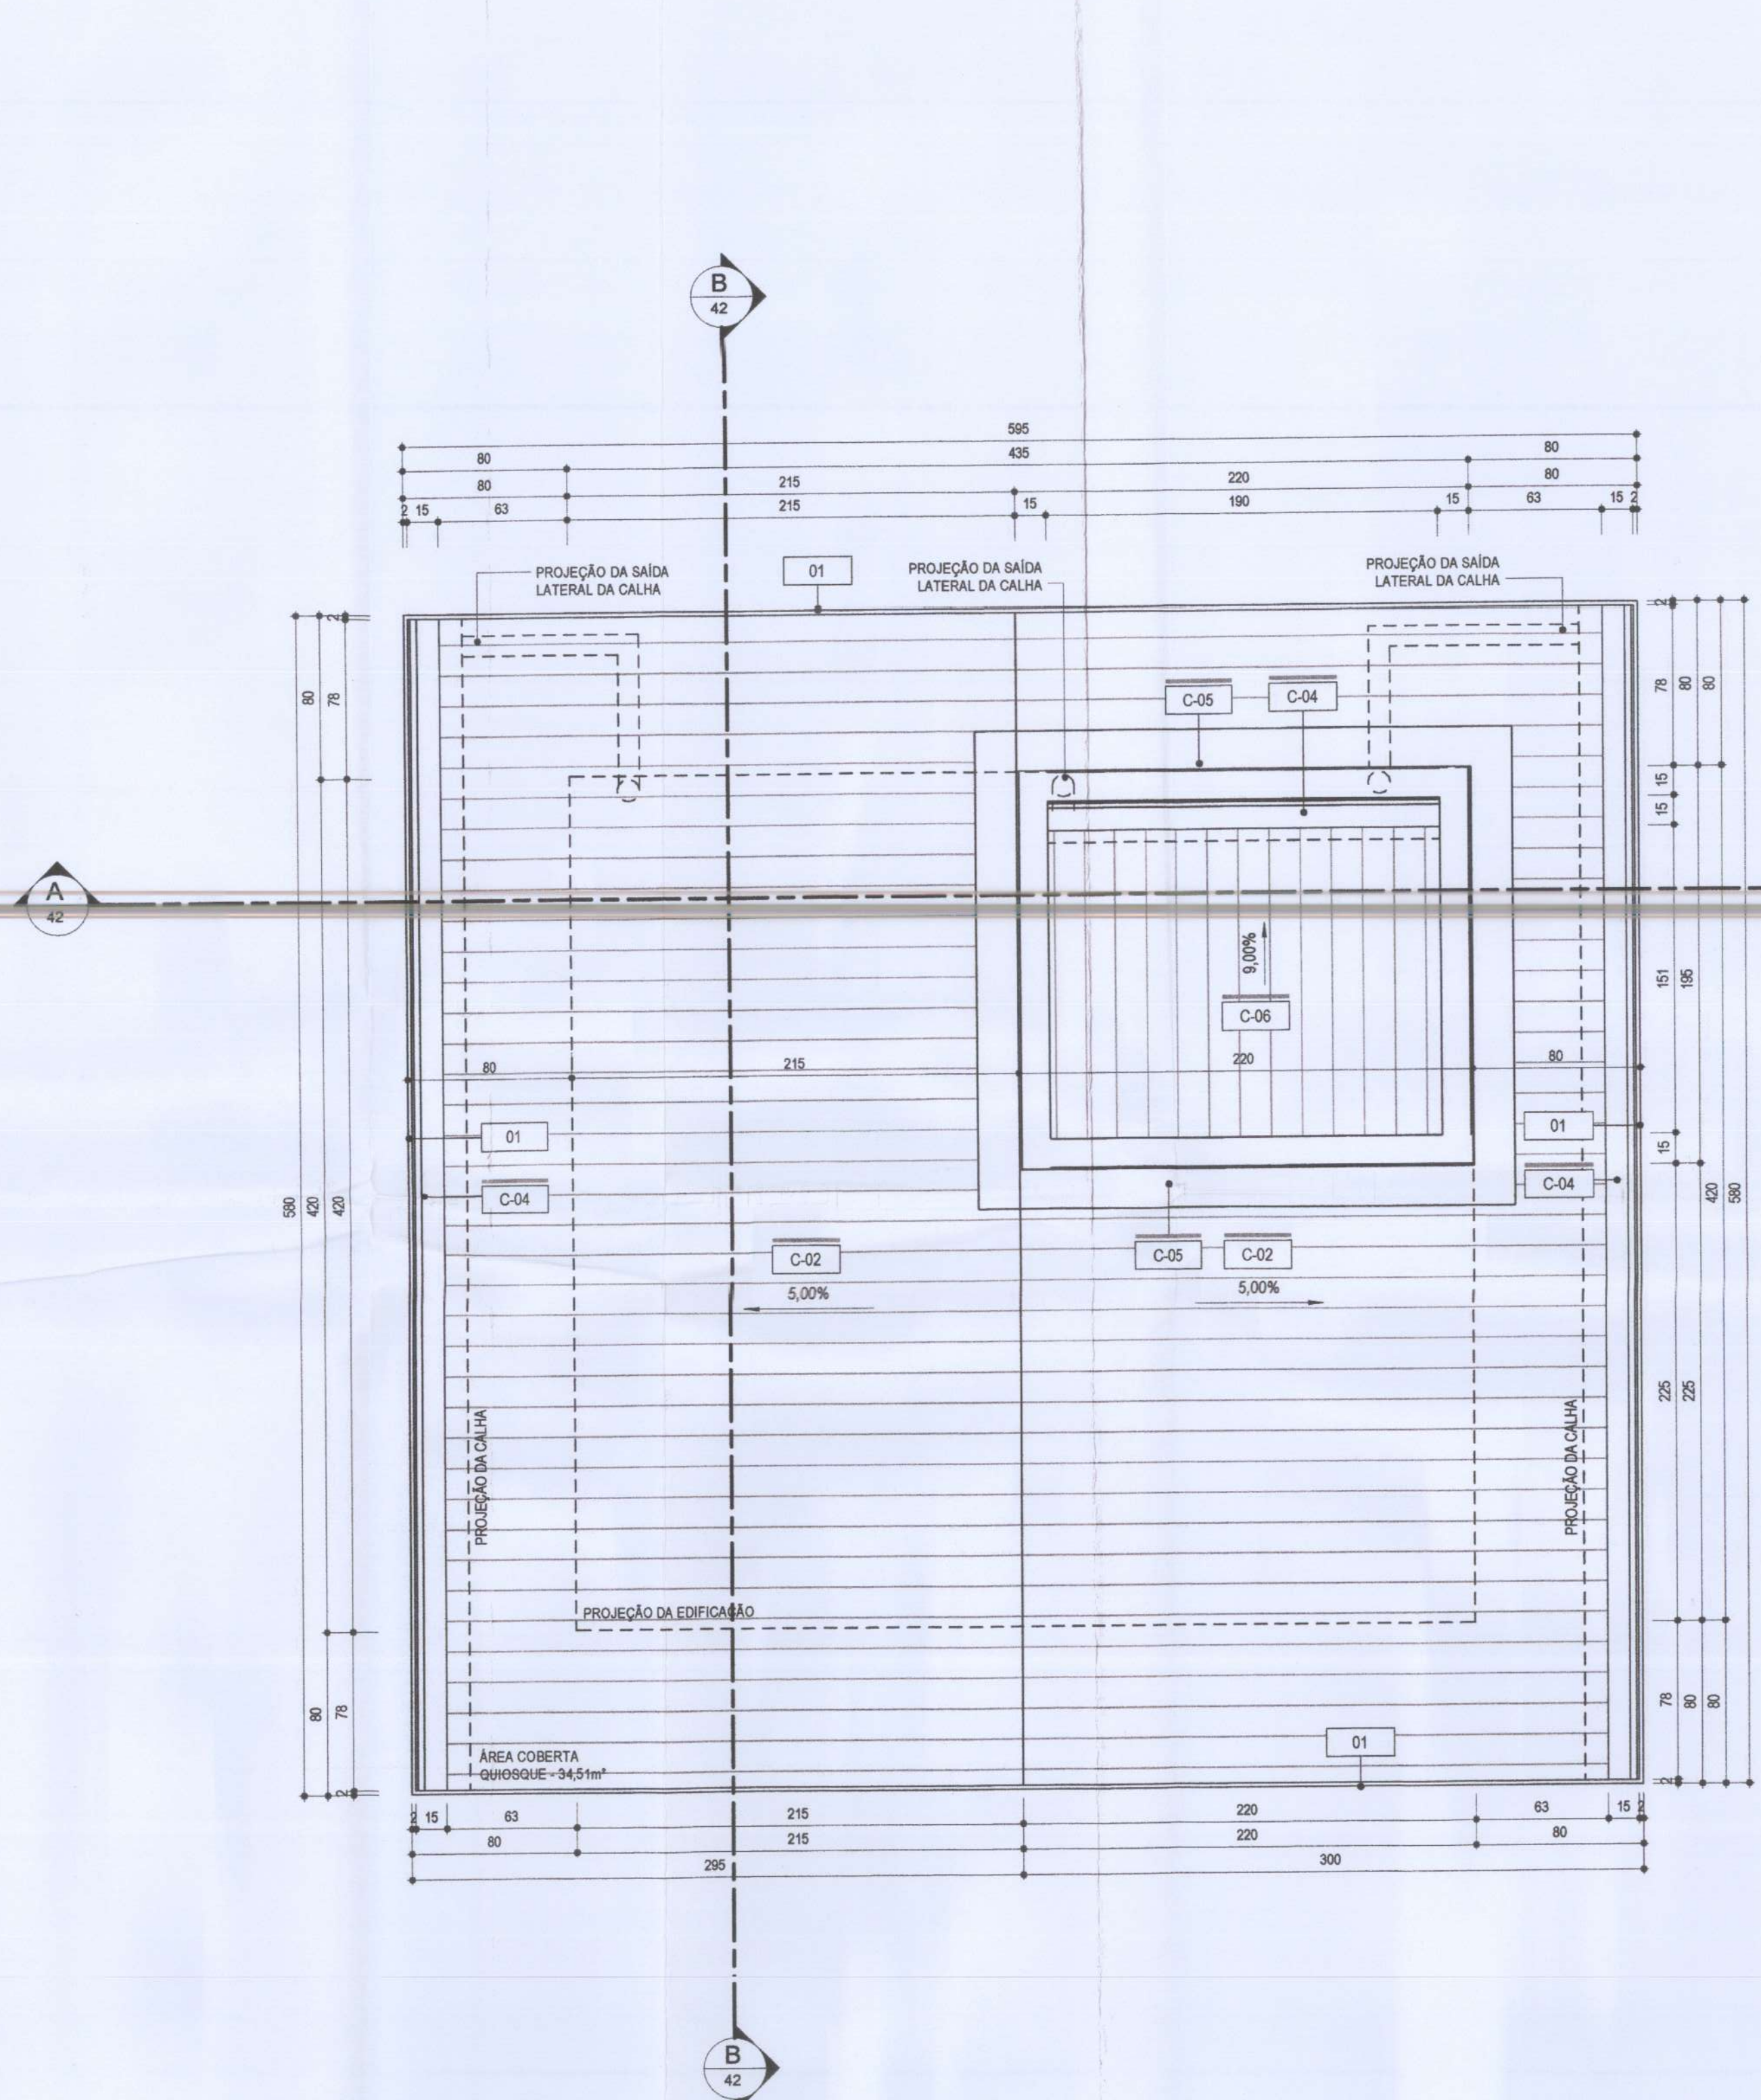


COBERTURA
1:25

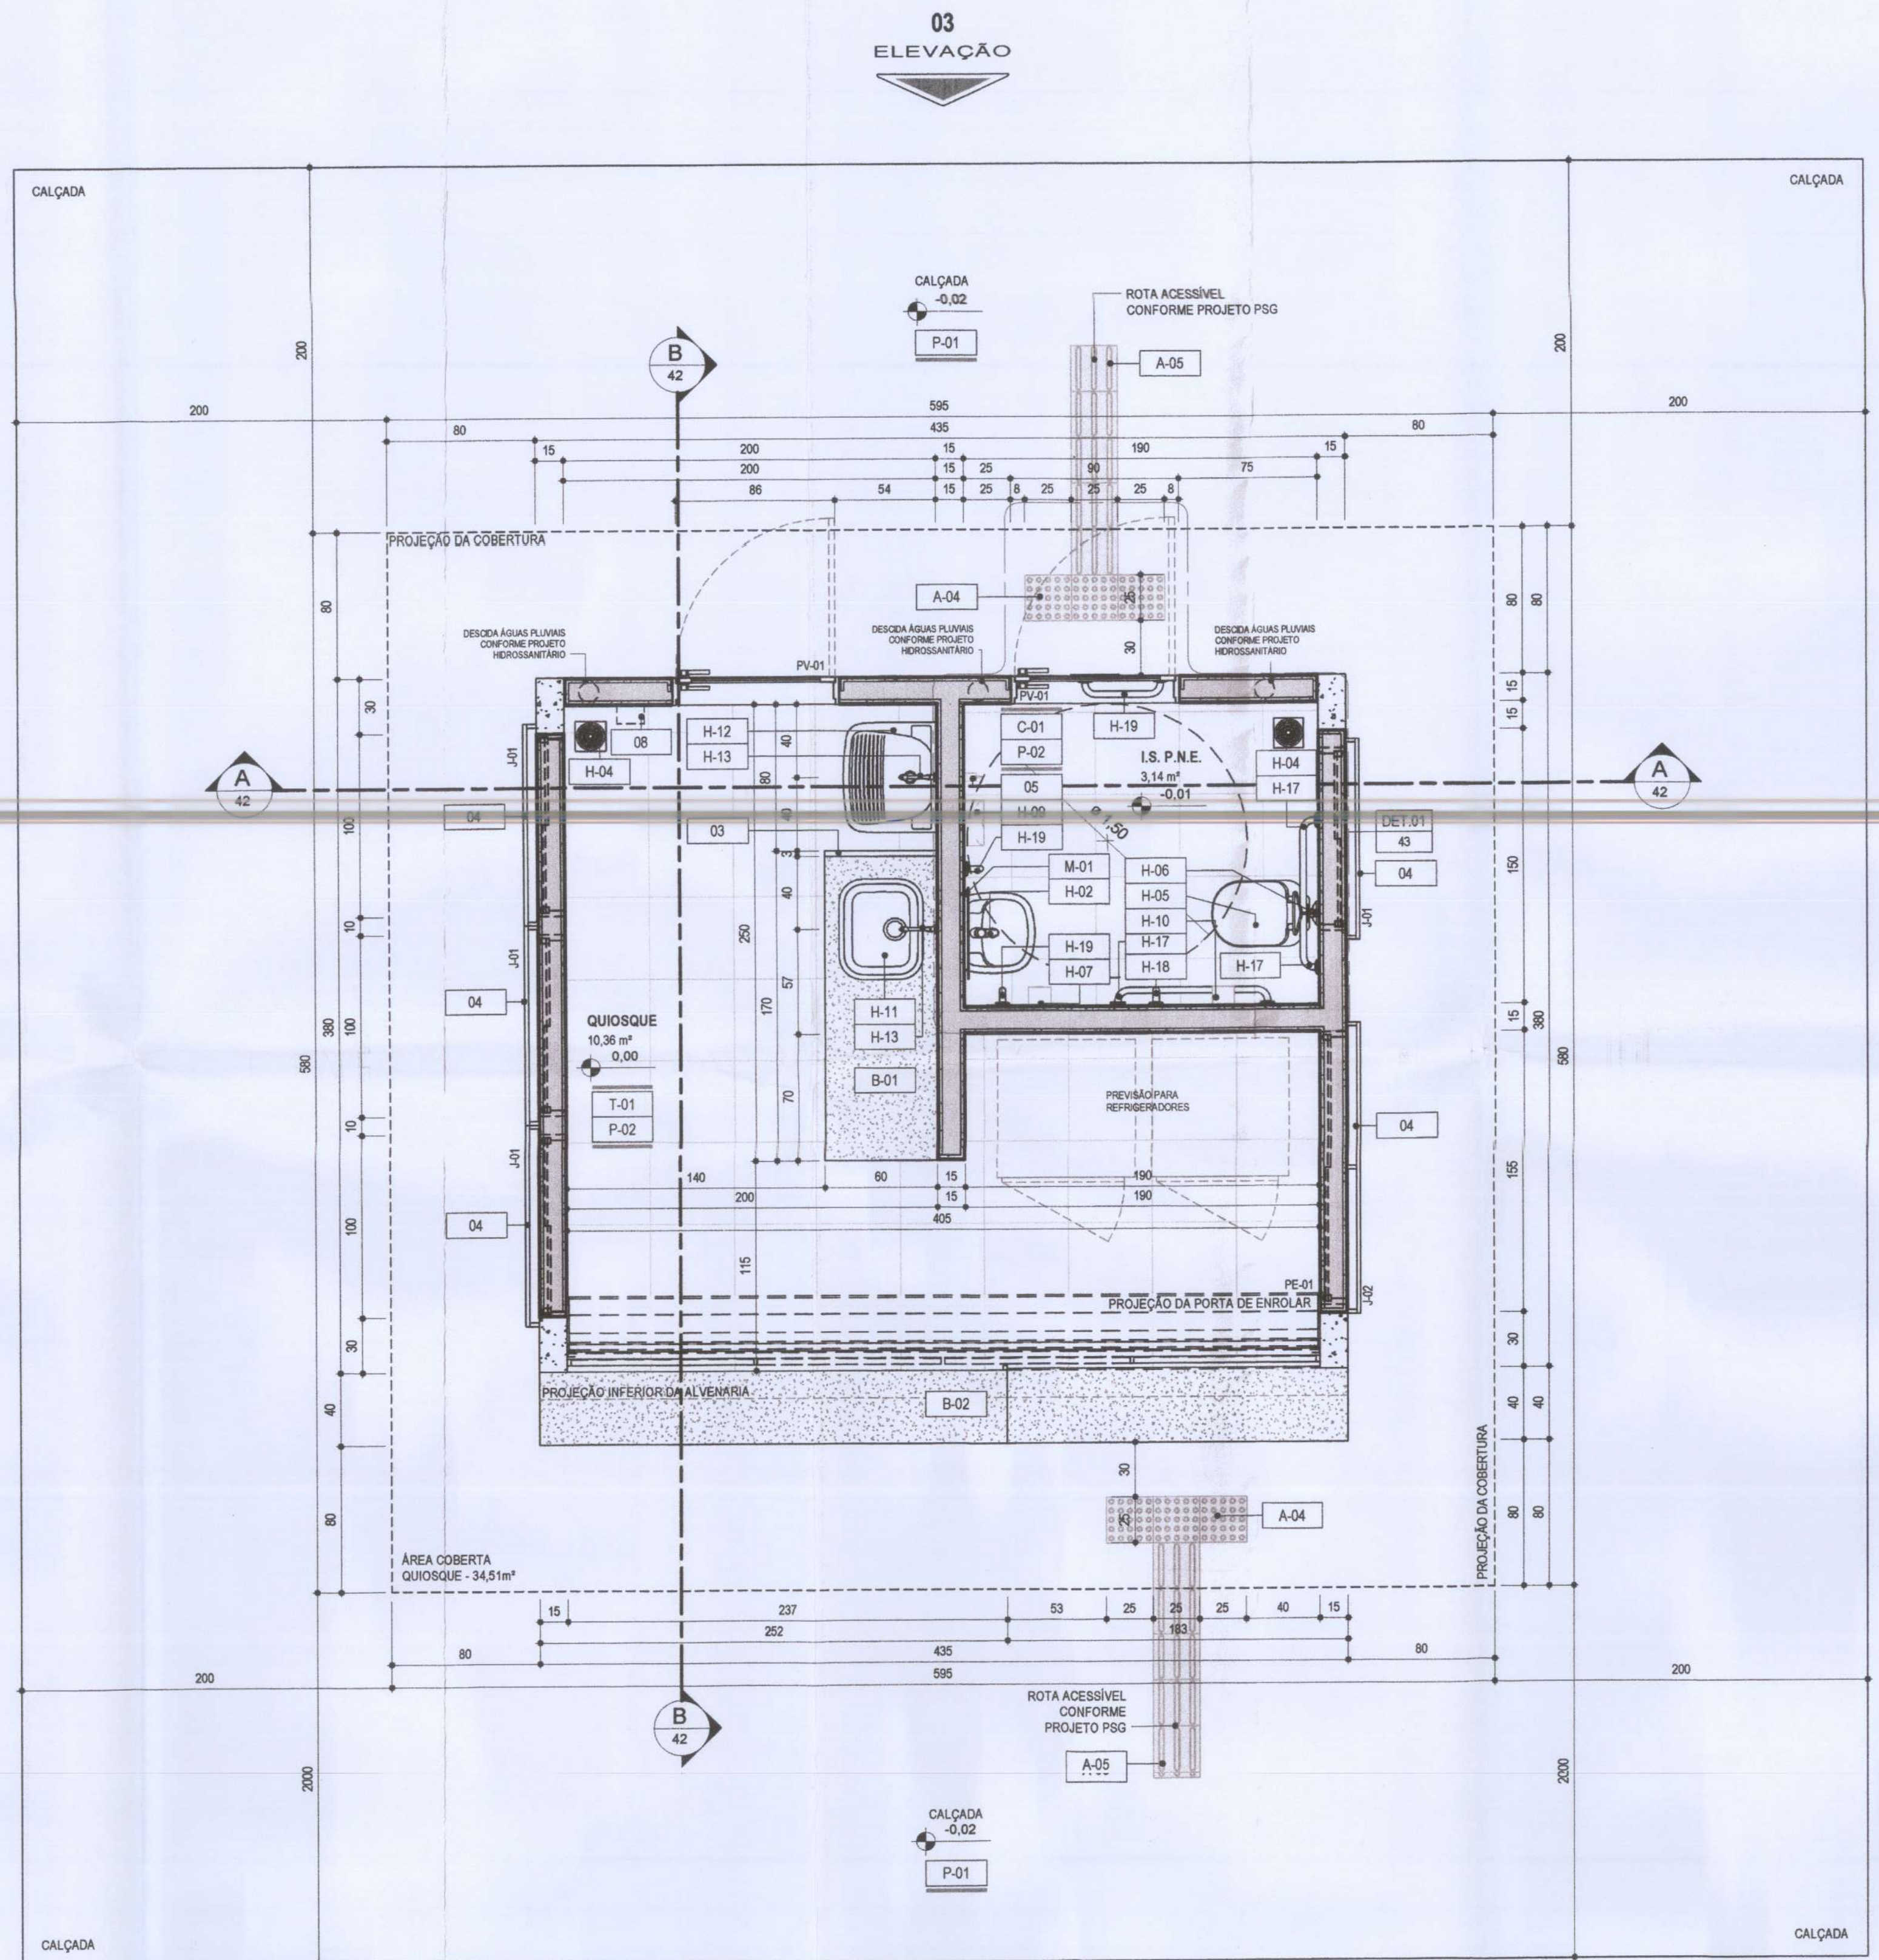

PLANTA BAIXA
1:25

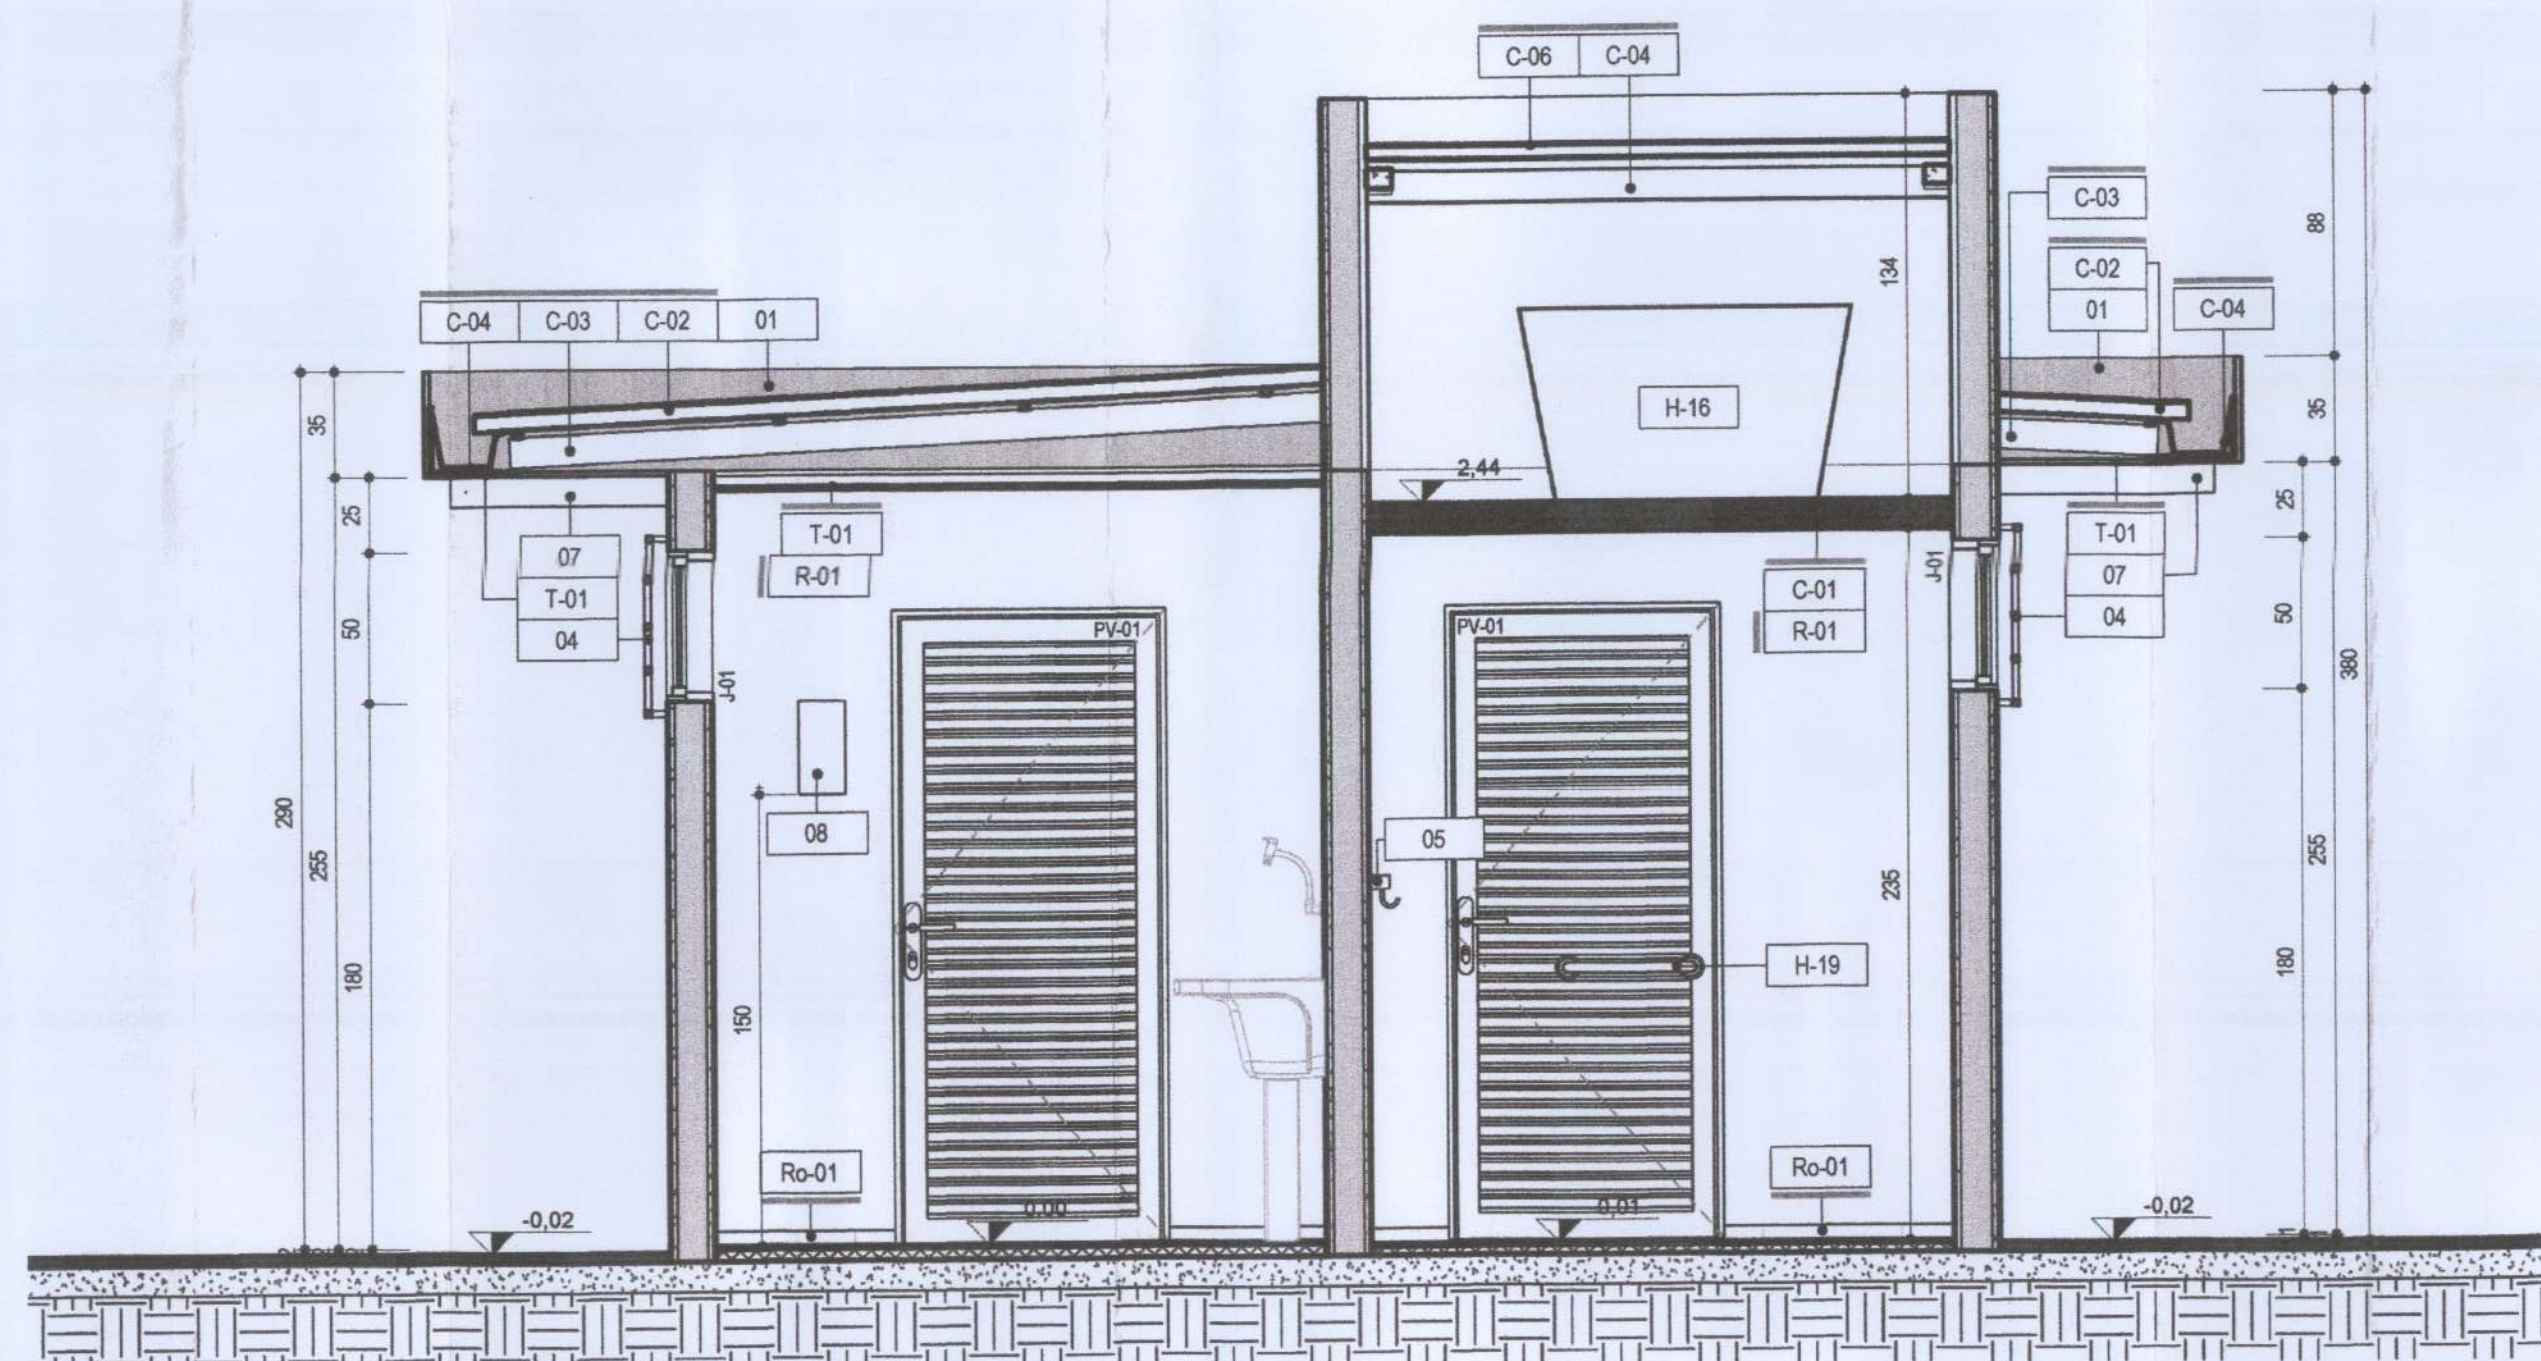

CORTE AA
1:25

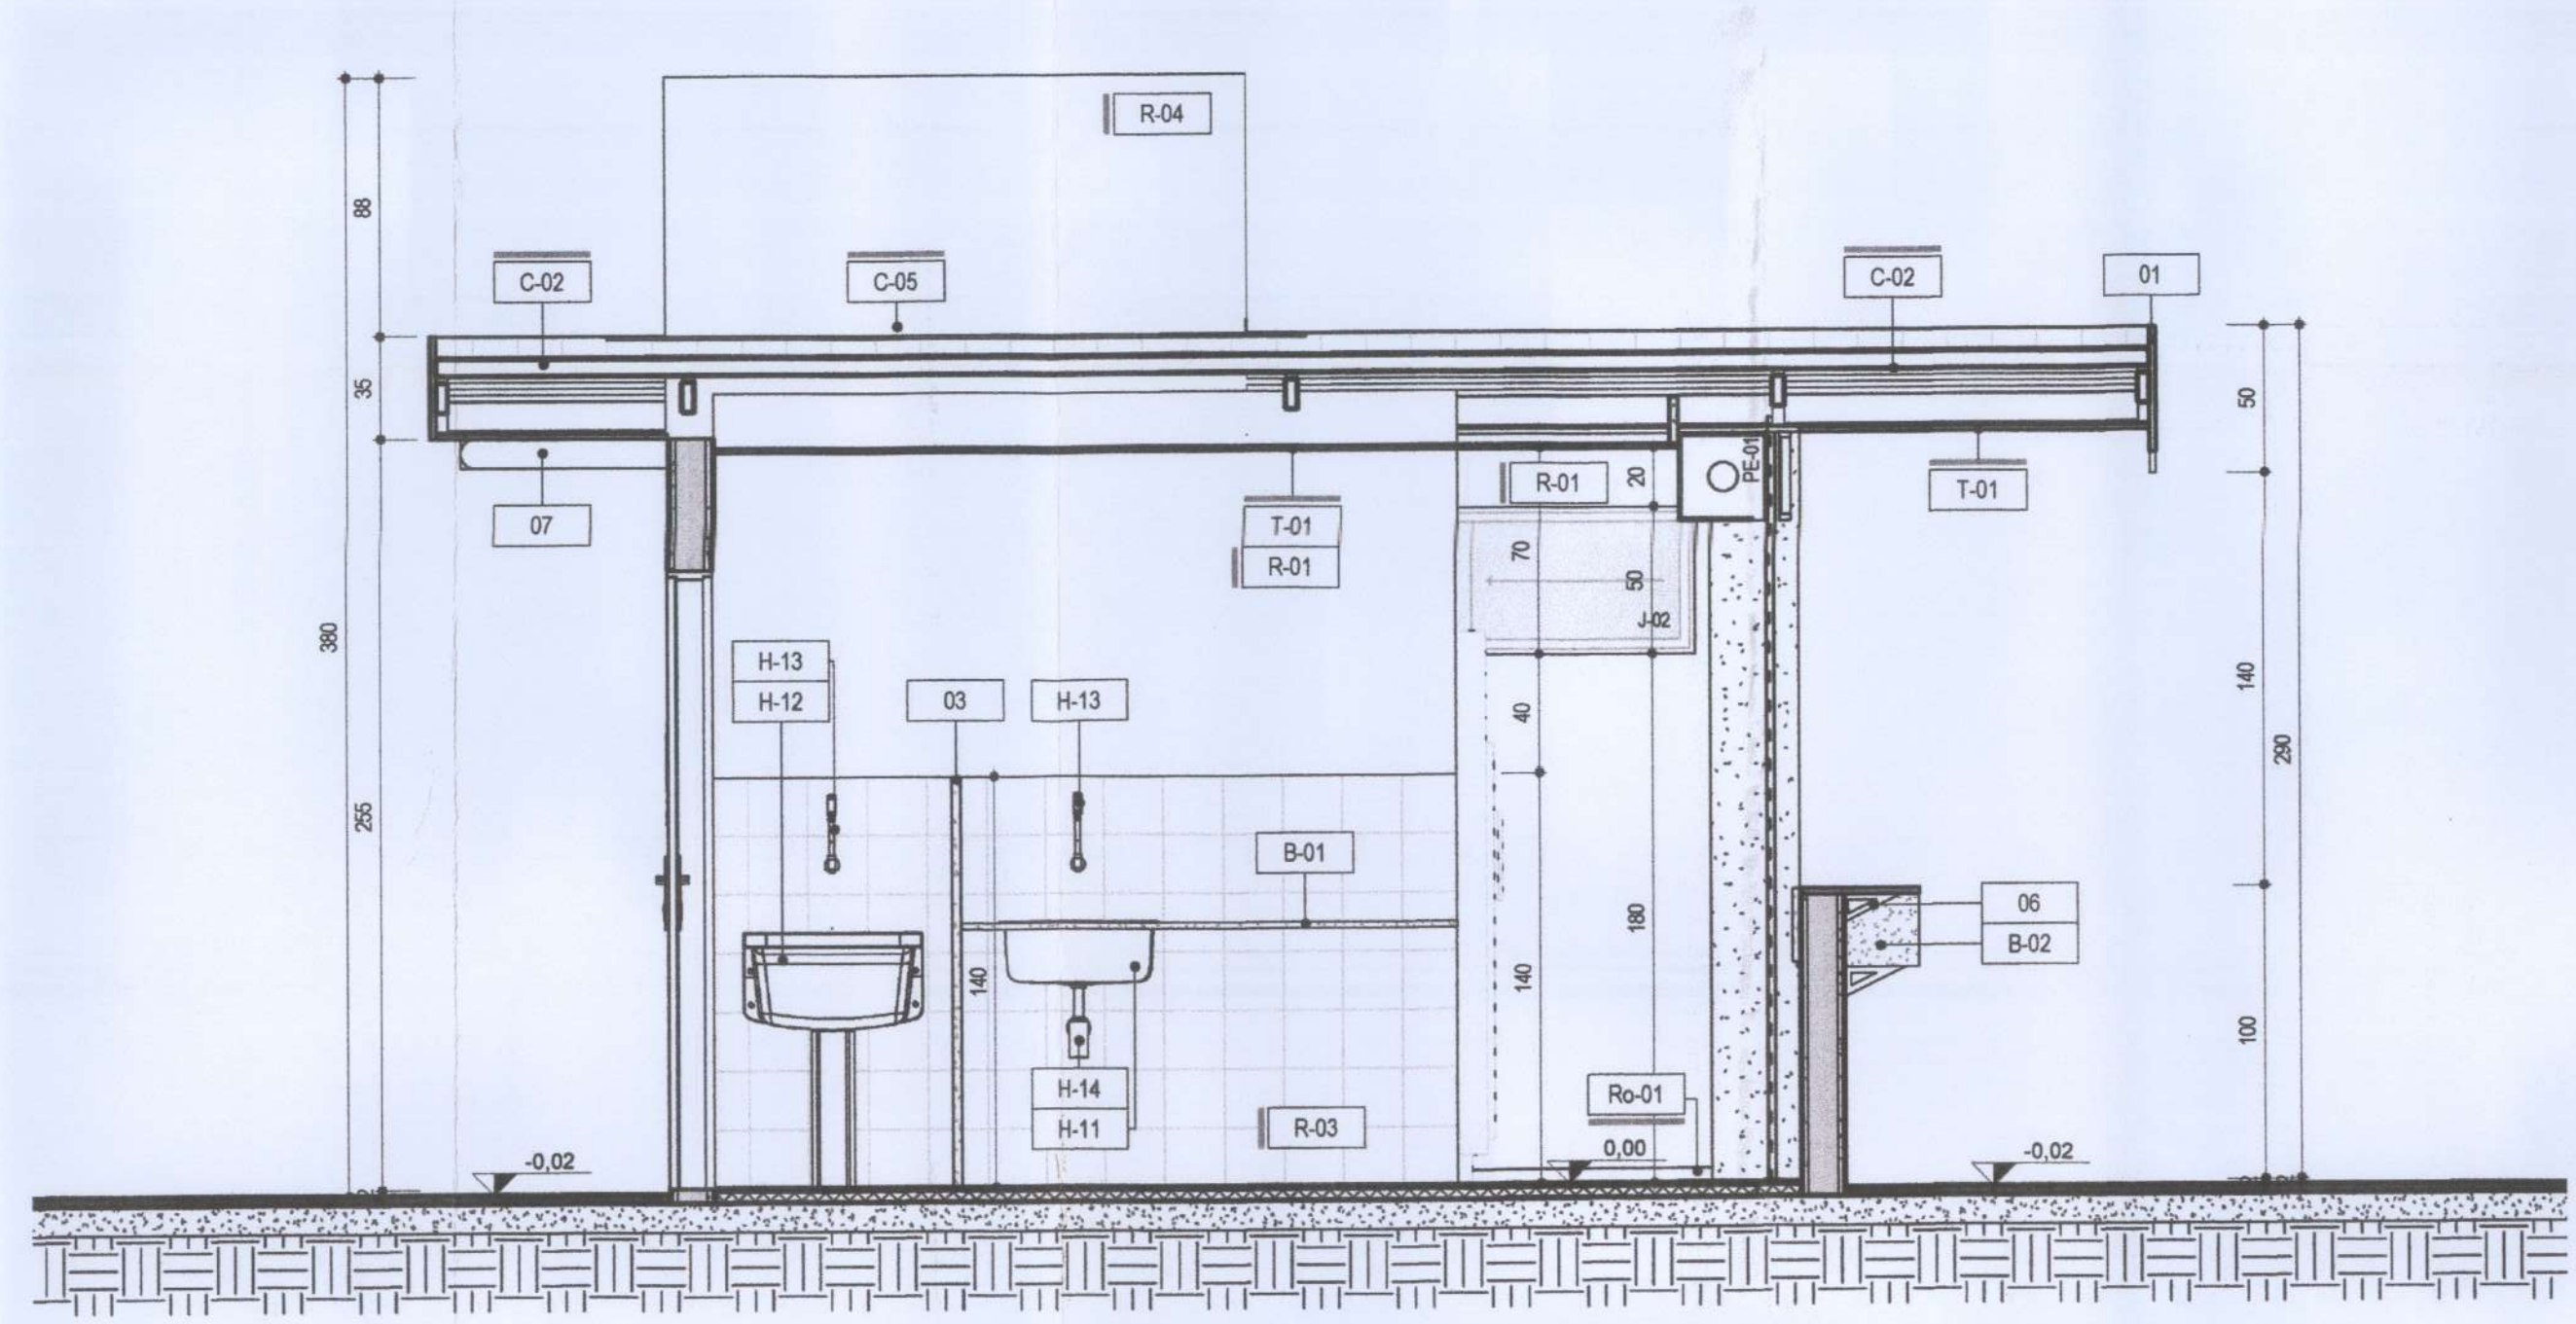

CORTE BB
1:25

ESPECIFICAÇÃO DE MATERIAIS	
COD	DESCRIÇÃO
01	PLATIBANDA EM CHAPA DE AÇO GALVANIZADO COM PINTURA ESMALTE SINTÉTICO COR AMARELA (REF. QUIOSQUE ALIMENTAÇÃO, CONFORME PADRÃO SEDETE).
02	DIVISÓRIA EM GRANITO CINZA - 80x40cm - Esp. 3cm - TRATAMENTO POLIDO IMPERMEABILIZADO - ACABAMENTOS RETO
04	GRADE METÁLICA CONSTITUÍDA DE TUBOS RETANGULARES DE AÇO GALVANIZADO A FOGO, ACABAMENTO EM PINTURA ESMALTE SINTÉTICO ACETINADO NA COR CINZA (2 DEMÓS) SOBRE FUNDO PARA GALVANIZADOS- INSTALADA DO LADO EXTERNO DA ESQUADRIA.
05	PREVISÃO DE ESPAÇO PARA CABIDE
06	MAÇ-FRANCA METÁLICA PARA SUPORTE BANCADA FIXADA NA ALVENARIA
07	SAÍDA LATERAL DA CALHA
08	ALARME RECEPTADOR COM INSCRIÇÃO "EMERGÊNCIA", APARELHO COM ALIAMENTO PARA CHAVE, INSTALADO A 150cm DO PISO
A-04	PISO DE ALERTA - PTC-A PARA AMBIENTE EXTERNO EM LADRILHO HIDRÁULICO, 250x250x20mm (AL-4P)
A-05	PISO DIRECIONAL - PTC-D PARA AMBIENTE EXTERNO EM LADRILHO HIDRÁULICO, 250x250x20mm (AL-4P)
B-01	BANCADA EM GRANITO COM FURO PARA CUBA - 180x60cm - Esp. 2cm - COR CINZA - ACABAMENTO POLIDO
B-02	BALCÃO EM GRANITO - 435x60cm ALTURA = 9773mm - Esp. 2cm - COR CINZA - ACABAMENTO POLIDO
C-01	LAJE EM CONCRETO COM ACABAMENTO FINAL EM PINTURA ACRÍLICA - ACABAMENTO FOSCO - COR BRANCO NEVE
C-02	TELA METÁLICA EM AÇO COM TRATAMENTO EM ZINCO - NÚCLEO REVESTIDO COM ISOLANTE TÉRMICO ACÚSTICO EM POLIESTIRENO (EPS)
C-03	ESTRUTURA METÁLICA DA COBERTURA
C-04	CALHA RETANGULAR EM CHAPA METÁLICA DOBRADA
C-05	RUIFO EM CHAPA METÁLICA
C-06	TELA DE FIBROCIMENTO
H-02	TORNEIRA PARA LAVATÓRIO DE MESA, FECHAMENTO AUTOMÁTICO COM ALAVANCA, ACABAMENTO CROMADO
H-04	RALO SFONADO
H-05	BICA SANITÁRIA CONVENCIONAL ACESSÍVEL, NA COR BRANCA, ASSENTO COM TAMPÁ, NA COR BRANCA
H-06	VALVULA DE DESCARGA ACABAMENTO CROMADO
H-07	PREVISÃO DE ESPAÇO PARA DISPENSER PARA SABÃO LÍQUIDO
H-08	PREVISÃO DE ESPAÇO PARA DISPENSER PARA TOALHA DE PAPEL INTERFOLHADA
H-10	PREVISÃO DE ESPAÇO PARA DISPENSER PARA PAPEL HIGIÊNICO INTERFOLHADO
H-11	CUBA EM AÇO INOXIDÁVEL DIM. Aprox. 50x40cm
H-12	TANQUE GRANDE - CAPACIDADE 40 LITROS - BRANCO
H-13	TORNEIRA DE PAREDE ACABAMENTO CROMADO
H-14	ESFÍO PARA COZINHA
H-16	CAIXA D'ÁGUA EM POLIETILENO COM 500 LITROS DE CAPACIDADE
H-17	BARRA DE APOIO AÇO INOX 803mm - Dim. 80mm
H-18	BARRA DE APOIO AÇO INOX 830mm - Dim. 70mm
H-19	BARRA DE APOIO AÇO INOX 1830mm - Dim. 40mm
M-01	ESPELHO COMUM 50x100cm - Esp. 6mm - LAPIDAÇÃO RETA - INCOLOR
P-01	PISO CIMENTADO, COR CINZA NATURAL, ACABAMENTO DESEMPENADO
P-02	PISO CERÂMICO 80x80cm - COR BRANCO
R-01	PINTURA ACRÍLICA ACABAMENTO FOSCO - COR BRANCO NEVE
R-03	REVESTIMENTO CERÂMICO - 20x20cm - COR BRANCA ATÉ A ALTURA DE 140cm DO PISO ACABADO, ACIMA PINTURA ACRÍLICA ACABAMENTO FOSCO - COR BRANCO NEVE
R-04	PINTURA ACRÍLICA ACABAMENTO FOSCO - COR CINZA
Rp-01	RODAPE - 1x5cm EM REVESTIMENTO CERÂMICO 45x45cm (MESMO PISO)
T-01	FORRO DE GESSO ACARTONADO COM ACABAMENTO FINAL EM PINTURA ACRÍLICA ACABAMENTO FOSCO - COR BRANCO NEVE

LEGENDA	
MATERIAS E ACABAMENTOS	
C-000	COBERTURAS
T-000	TETO, FORROS
R-000	REVESTIMENTO, PAREDES
P-000	PISOS
Rp-000	RODAPÊS
So-000	SOLEIRAS
PEÇAS E COMPLEMENTOS	
B-000	BANCADAS
E-000	EQUIPAMENTOS
H-000	PEÇAS HIDRÁULICAS
M-000	MOBILIÁRIO
000	CONSTRUTIVOS

LEGENDA

ALVENARIA - TIPOLO CERÂMICO FURADO - 15cm

PAREDES DE VEDAÇÃO

ALVENARIA - TIPOLO CERÂMICO FURADO - 15cm

QUADRO DE ABERTURAS, PORTAS









Cod	Qt.	Larg.	Alt.	Descrição
PE-01	1	4,05	2,35	PORTA DE ENROLAR EM AÇO GALVANIZADO, ACABAMENTO EM PINTURA ESMALTE SOBRE FUNDO ANTICORROSIVO BRANCO NEVE
PV-01	2	0,90	2,10	PORTA VENEZIANA DE ABRIR EM AÇO GALVANIZADO, 01 FOLHA, ACABAMENTO EM PINTURA ESMALTE SOBRE FUNDO ANTICORROSIVO BRANCO NEVE

QUADRO DE ABERTURAS, JANELAS






Cod	Qt.	Larg.	Alt.	Pelt.	Descrição
J-01	4	1,00	0,50	1,80	JANELA DE CORRER EM AÇO GALVANIZADO E VIDRO - 02 FOLHAS, ACABAMENTO EM PINTURA ESMALTE SOBRE FUNDO ANTICORROSIVO BRANCO NEVE
J-02	1	1,50	0,50	1,80	JANELA DE CORRER EM ALUMÍNIO E VIDRO - ACABAMENTO EM PINTURA ELETROSTÁTICA BRANCO NEVE

NOTAS GERAIS:

- DIMENSÕES EM CENTÍMETROS
- NÍVEIS EM METROS
- PARA EXECUÇÃO, TODAS AS MEDIDAS DEVEM SER CONFERIDAS NO LOCAL DA OBRA
- A EDIFICAÇÃO FARÁ USO MÁXIMO DE 39kg DE GÁS GLP
- OS QUIOSQUES SERÃO IMPLANTADOS NAS PRAÇAS A, B, C, D, E, F, G, H, I, J, E
- PRAÇA LINEAR DO PARANÓI PARQUE
- QUIOSQUE 01 - ÁREA = 34,51 m²

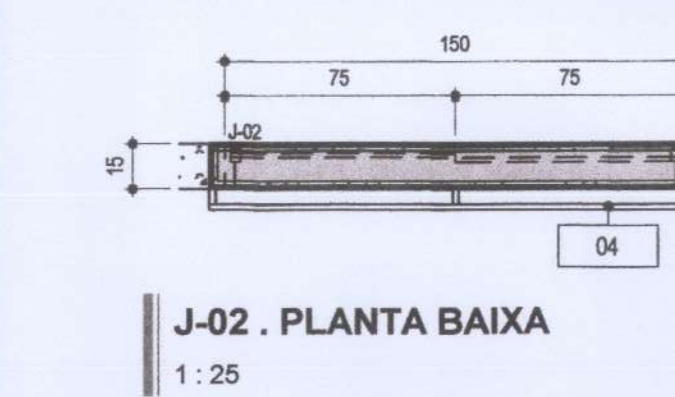
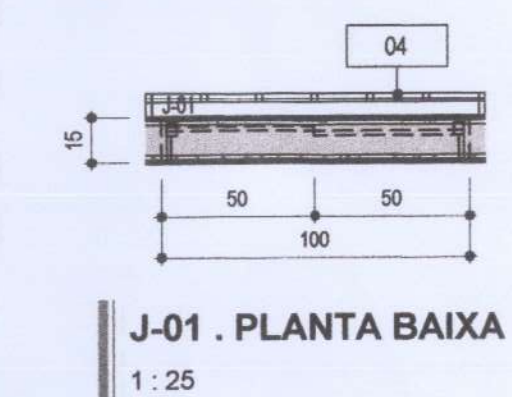
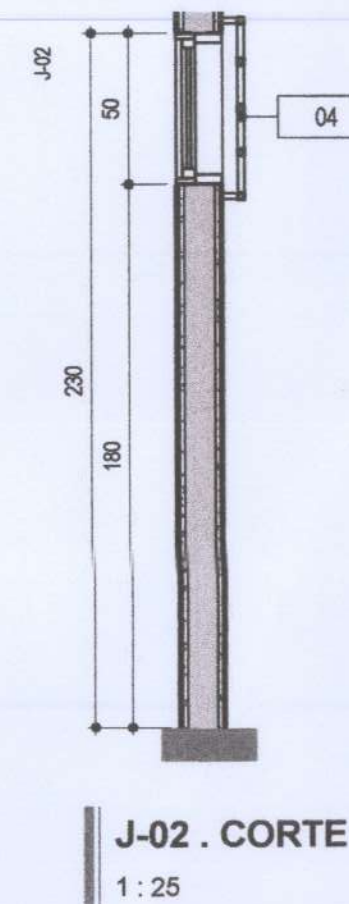
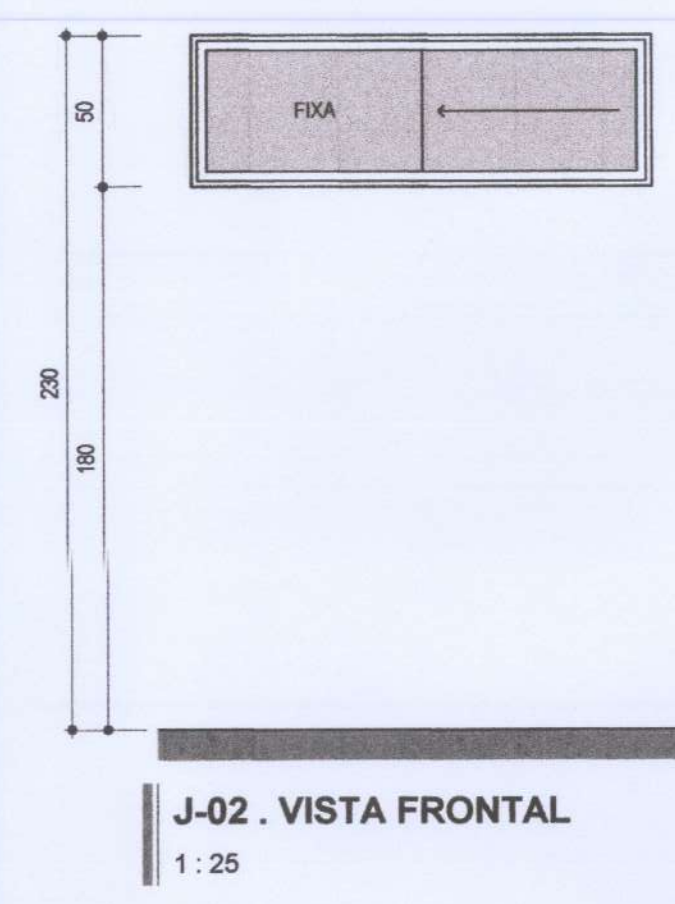
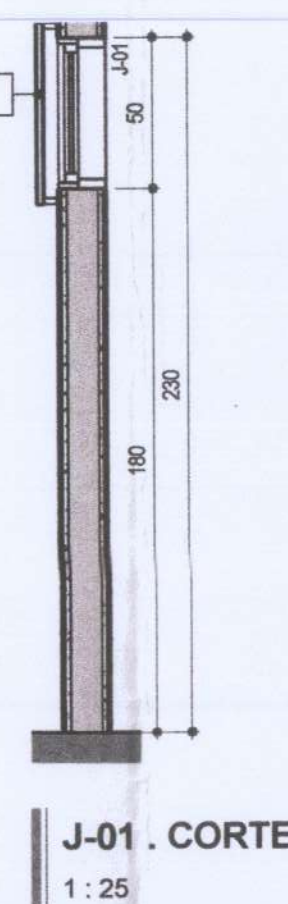
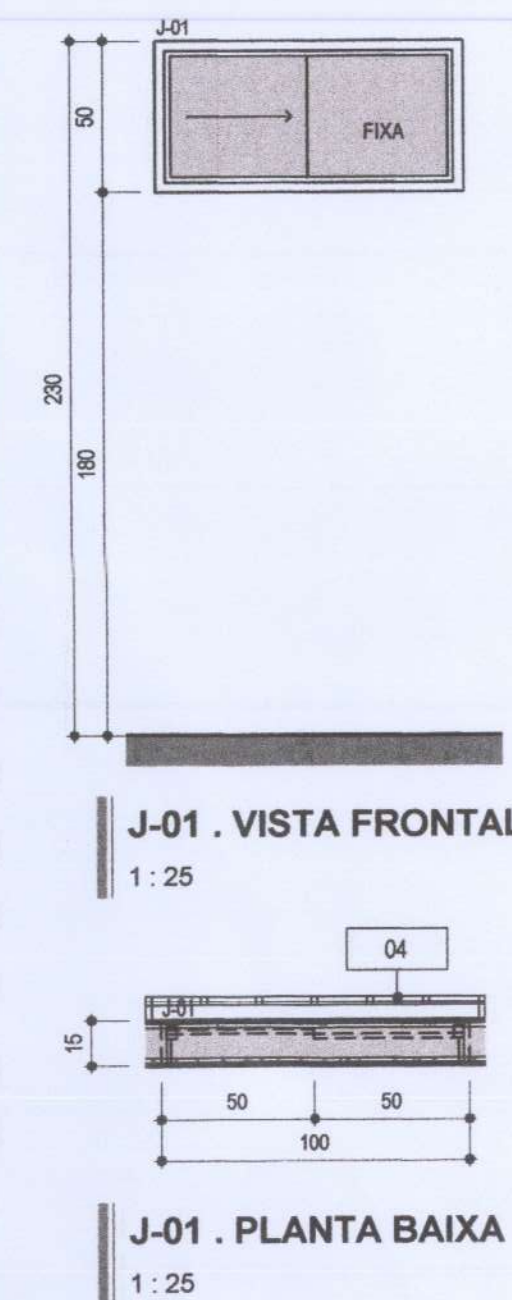
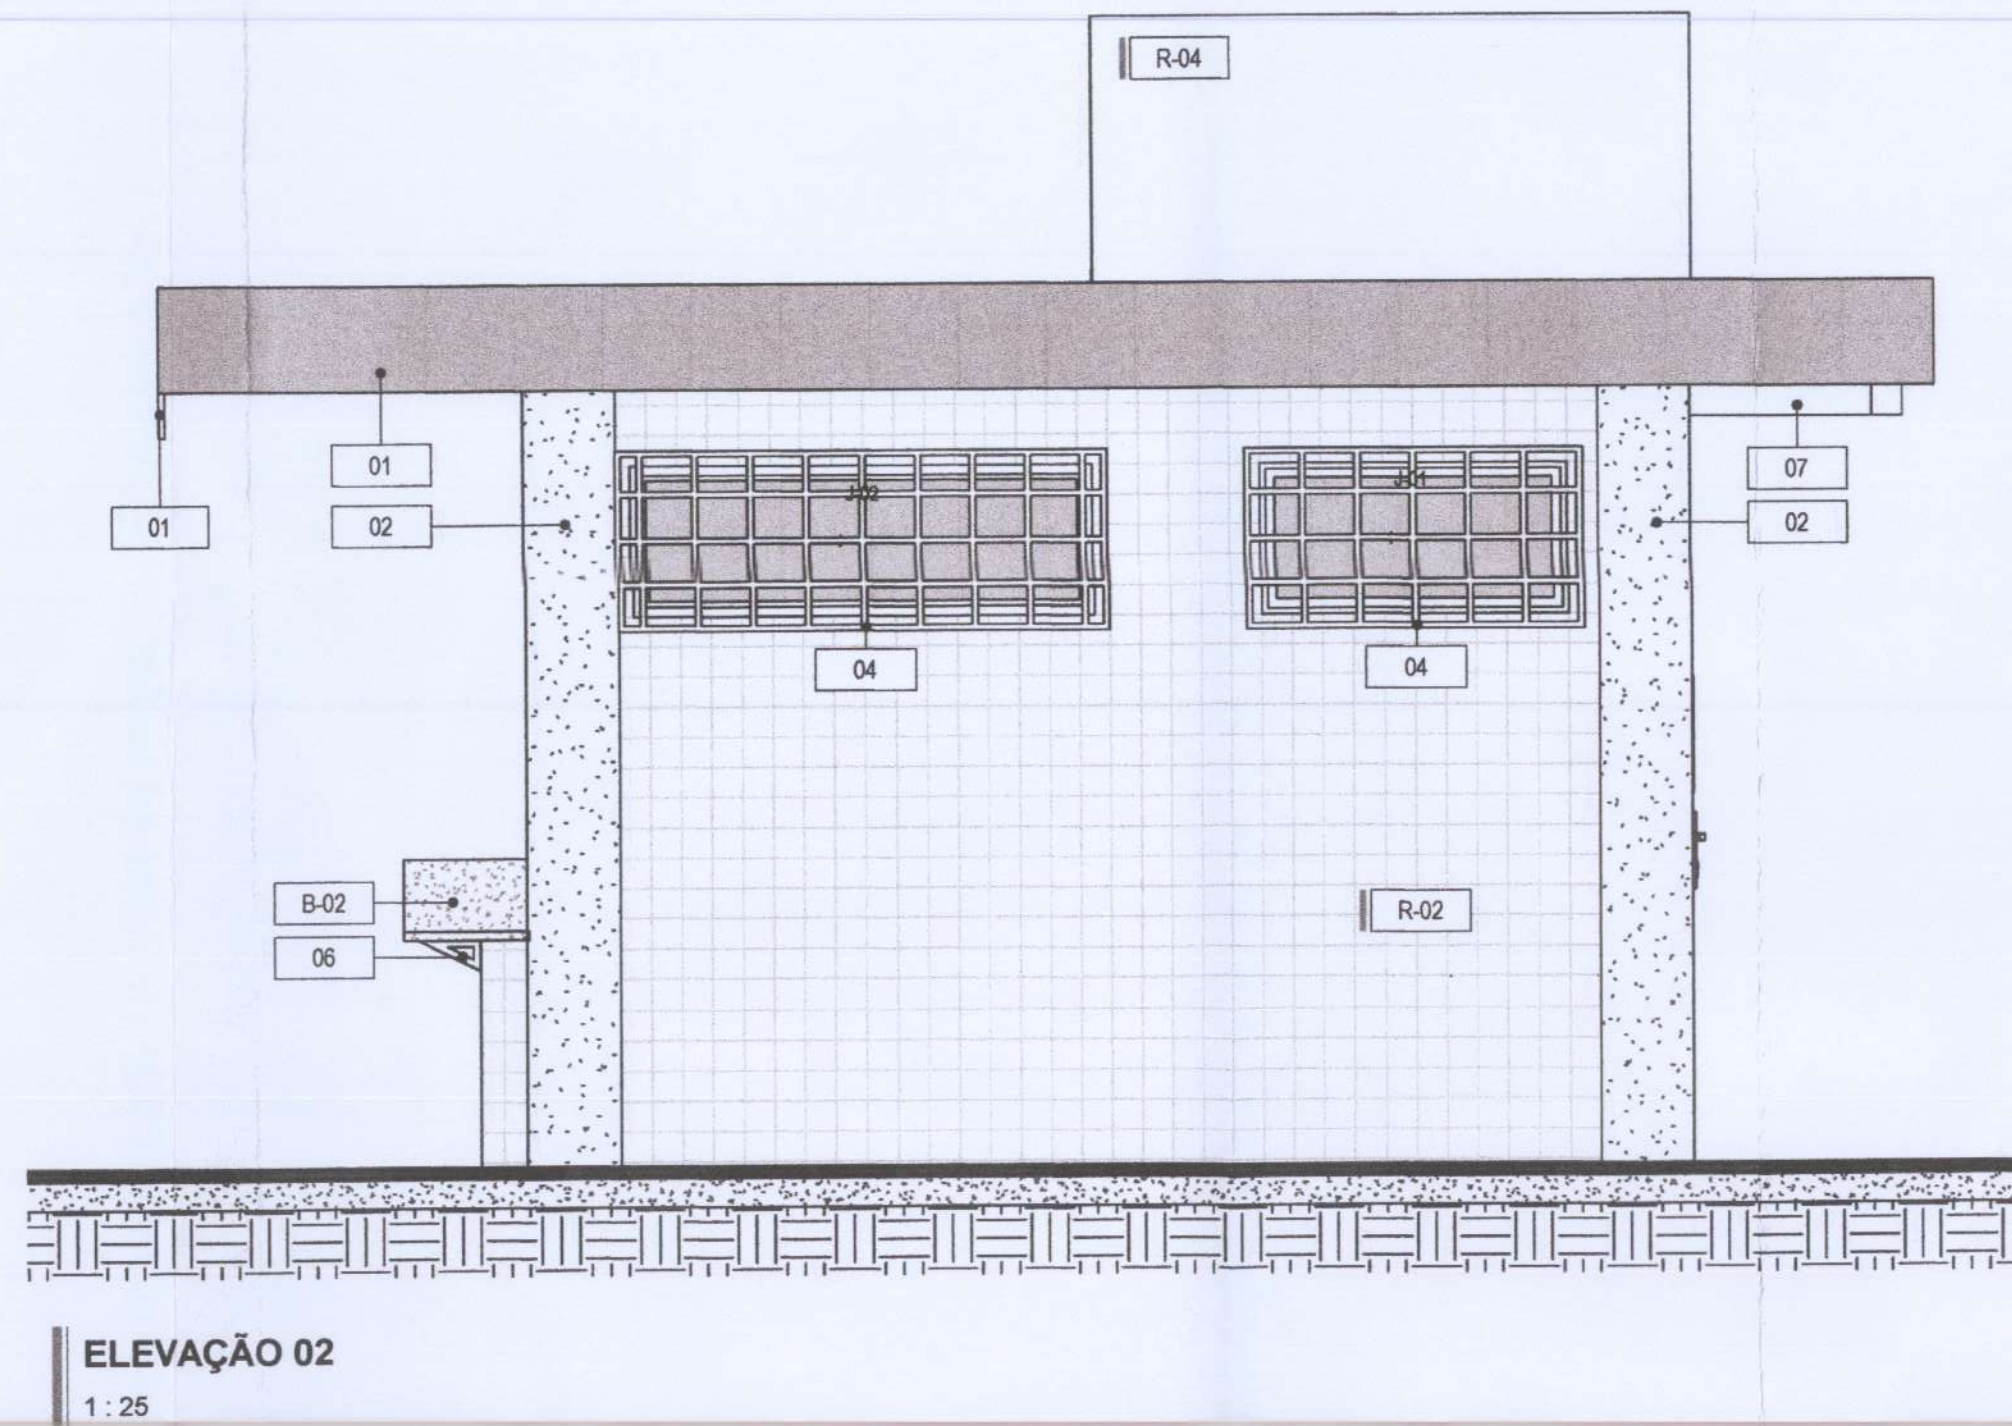
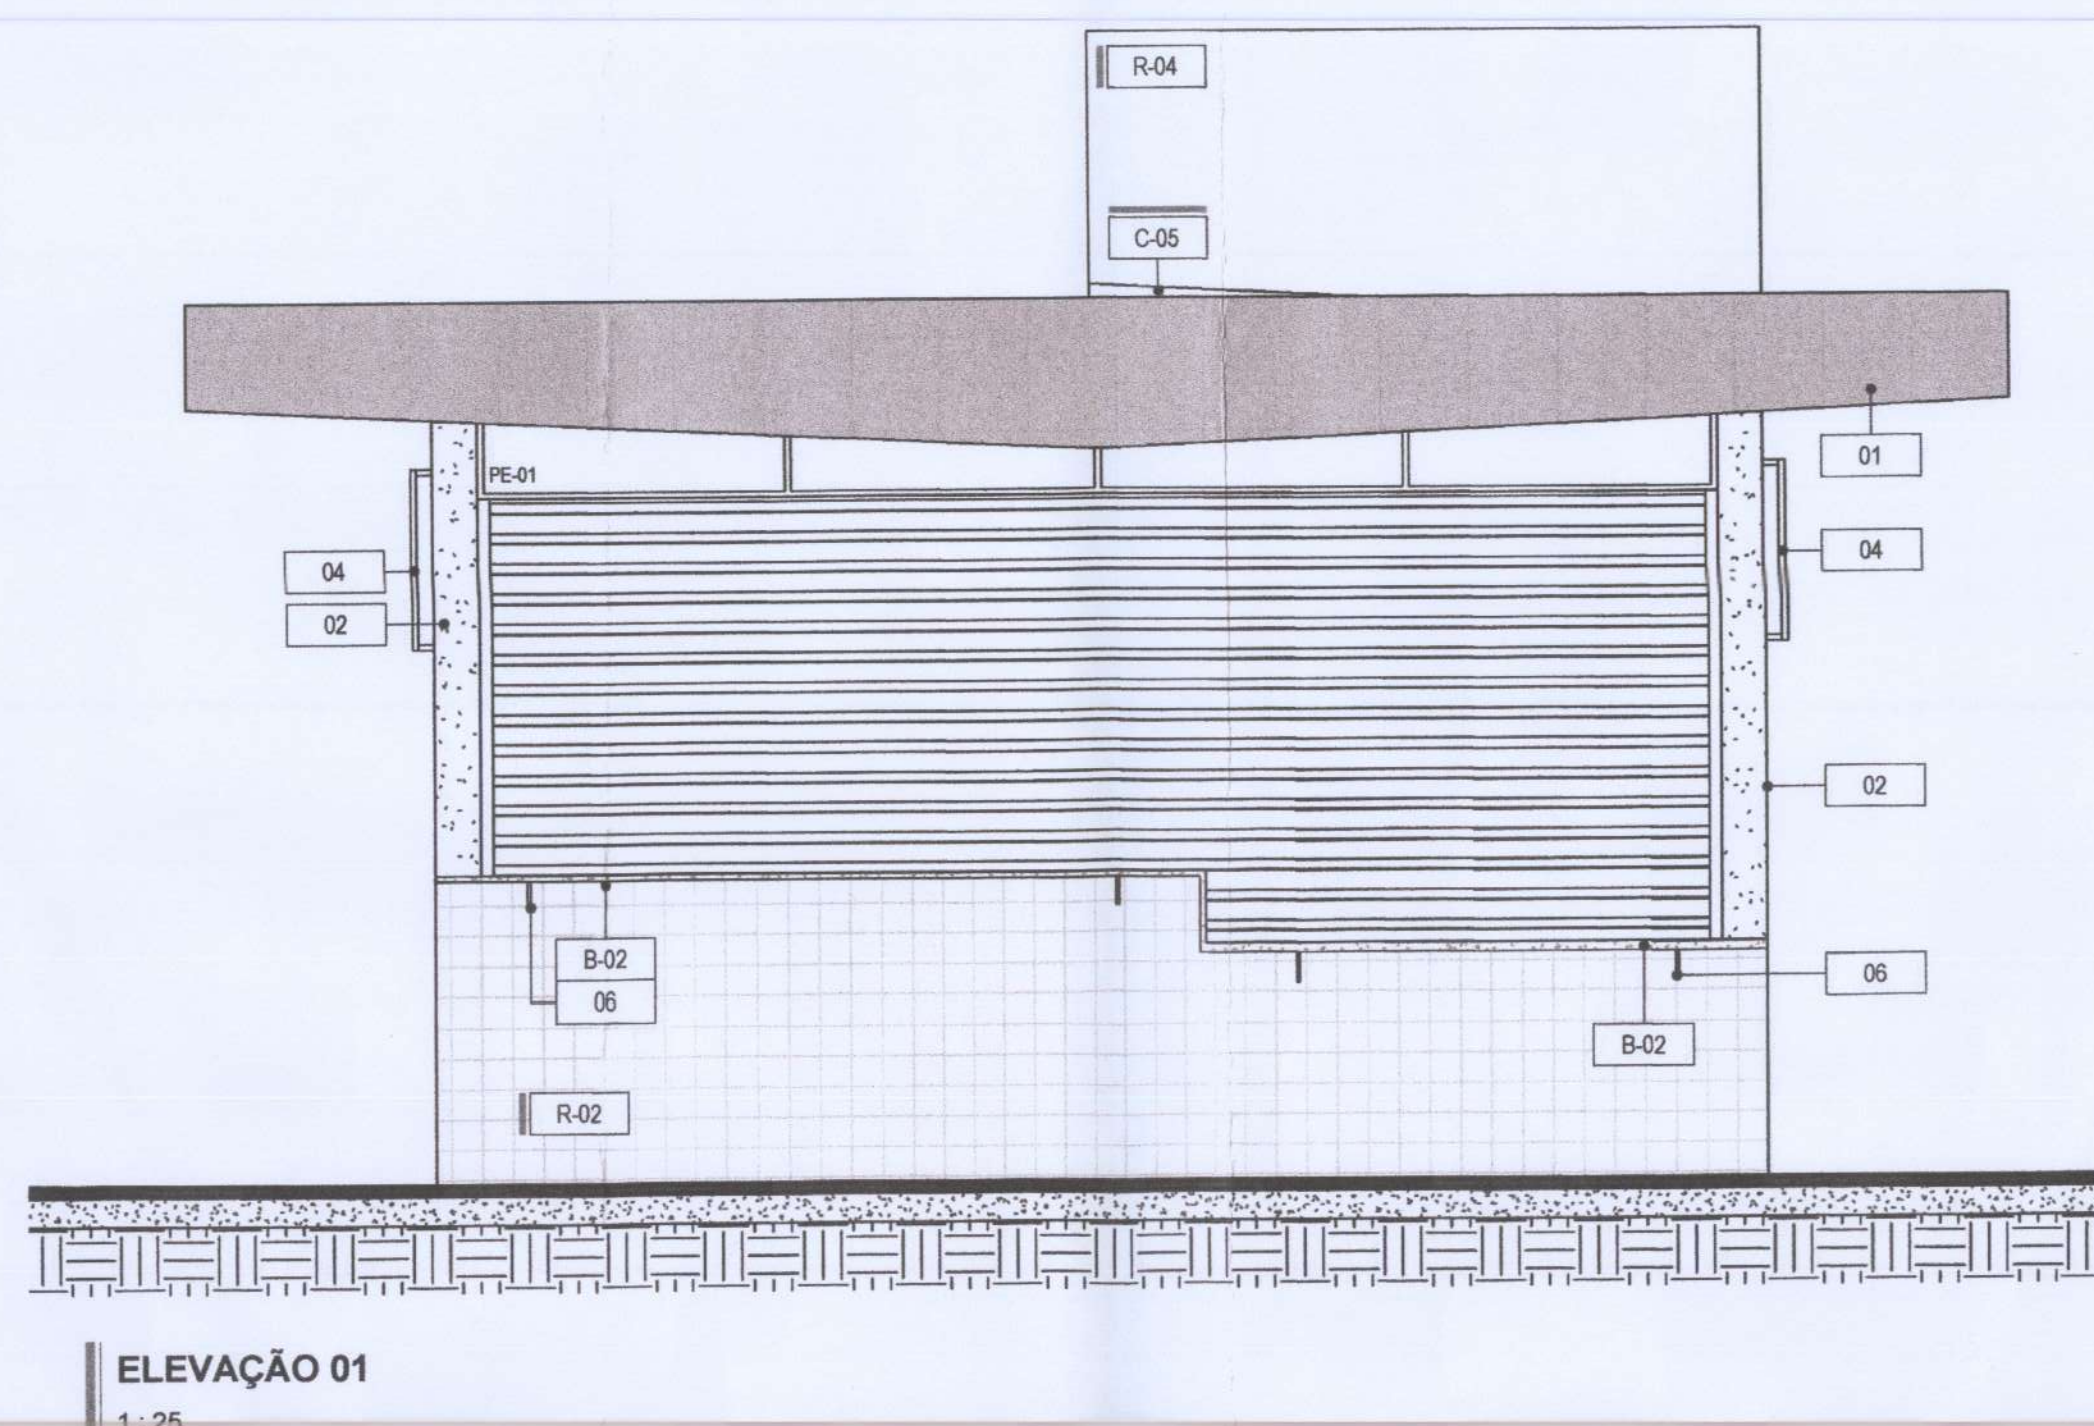


ESPECIFICAÇÃO DE MATERIAIS	
COD	DESCRIÇÃO
01	PLATIBANDA EM CHAPA DE AÇO GALVANIZADO COM PINTURA ESMALTE SINTÉTICO COR AMARELA (REF. QUIOSQUE ALIMENTAÇÃO, CONFORME PADRÃO SEGETH).
02	PILAR EM CONCRETO APARENTE
04	GRADE METÁLICA CONSTITUÍDA DE TUBOS RETANGULARES DE AÇO GALVANIZADO A FOGO. ACABAMENTO EM PINTURA ESMALTE SINTÉTICO ACETINADO NA COR CINZA (2 DEMÃS) SOBRE FUNDO PARA GALVANIZADOS. INSTALADA DO LADO EXTERNO DA ESQUADRIA
06	PREVISÃO DE ESPAÇO PARA CABIDE
08	MÃO-FRANCA METÁLICA PARA SUPORTE BANCADA FIXADA NA ALVENARIA
07	SAÍDA LATERAL DA CALHA
A-01	PLACA DE SINALIZAÇÃO VISUAL - PORTA - SANITÁRIO UNISSEX - ADESIVO AZUL, SOBRE CHAPA METÁLICA - FIXAÇÃO ATRAVÉS DE COLA DE CONTATO - CONFORME NBR 9050/2015.
A-02	SINALIZAÇÃO TÁTEIL E VISUAL - PAREDE - SANITÁRIO UNISSEX - EXECUTADA EM CHAPA METÁLICA COM INSCRIÇÃO EM BRAILE - FIXAÇÃO ATRAVÉS DE COLA DE CONTATO - CONFORME NBR 9050/2015.
A-03	ALARME DE EMERGÊNCIA PARA SANITÁRIOS E VESTIÁRIOS ACESSÍVEIS, COM DIMENSÃO IGUAL OU SUPERIOR A 2,5m, DE ACORDO COM O ITEM 5.6 DA NBR 9050/2015.
B-02	BALCÃO EM GRANITO - 435x40cm ALTURA = 97,73cm - Esp. 2cm - COR CINZA - ACABAMENTO POLIDO
C-01	LAJE EM CONCRETO COM ACABAMENTO FINAL EM PINTURA ACRÍLICA - ACABAMENTO FOSCO - COR BRANCO NEVE
C-05	RUFO EM CHAPA METÁLICA
H-01	LAVATÓRIO INDIVIDUAL SUSPENSO
H-02	TORNEIRA PARA LAVATÓRIO DE MESA, FECHAMENTO AUTOMÁTICO COM ALAVANCA, ACABAMENTO CROMADO
H-04	RALO SIFONADO
H-05	BACA SANITÁRIA CONVENCIONAL ACESSÍVEL, NA COR BRANCA, ASSENTO COM TAMPA, NA COR BRANCA
H-06	VALVULA DE DESCARGA ACABAMENTO CROMADO
H-07	PREVISÃO DE ESPAÇO PARA DISPENSER PARA SABÃO LÍQUIDO
H-08	PREVISÃO DE ESPAÇO PARA DISPENSER PARA TOALHA DE PAPEL INTERFOLHADA
H-09	PREVISÃO DE ESPAÇO PARA DISPENSER PARA PAPEL HIGIÊNICO INTERFOLHADO
H-10	PREVISÃO DE ESPAÇO PARA DISPENSER PARA PAPEL HIGIÊNICO INTERFOLHADO
H-11	BARRA DE APOIO AÇO INOX Ø30mm - Dim. 80cm
H-12	BARRA DE APOIO AÇO INOX Ø30mm - Dim. 70cm
H-13	BARRA DE APOIO AÇO INOX Ø30mm - Dim. 40cm
H-14	ESPELHO COMUM 50x100cm - Esp.6mm - LAPIDAÇÃO RETA - INCOLOR
H-15	PISO CERÂMICO 45x45cm - COR BRANCO
R-01	PINTURA ACRÍLICA ACABAMENTO FOSCO - COR BRANCO NEVE
R-02	REVESTIMENTO CERÂMICO - 10x10cm - COR CINZA
R-03	REVESTIMENTO CERÂMICO - 20x20cm - COR BRANCA ATÉ A ALTURA DE 140cm DO PISO ACABADO, ACIMA PINTURA ACRÍLICA ACABAMENTO FOSCO - COR BRANCO NEVE
R-04	PINTURA ACRÍLICA ACABAMENTO FOSCO - COR CINZA
Rb-01	RODAPÉ - h=5cm EM REVESTIMENTO CERÂMICO 45x45cm (MESMO PISO)

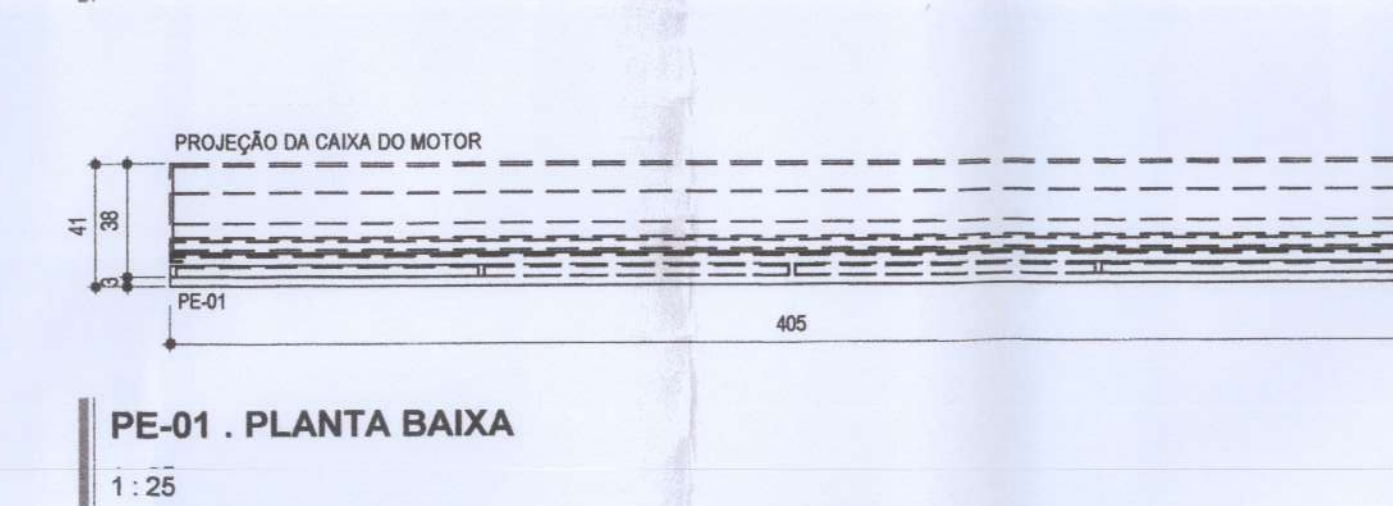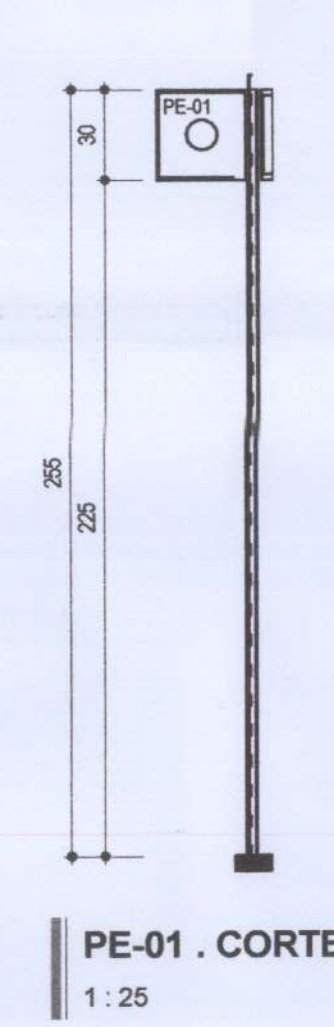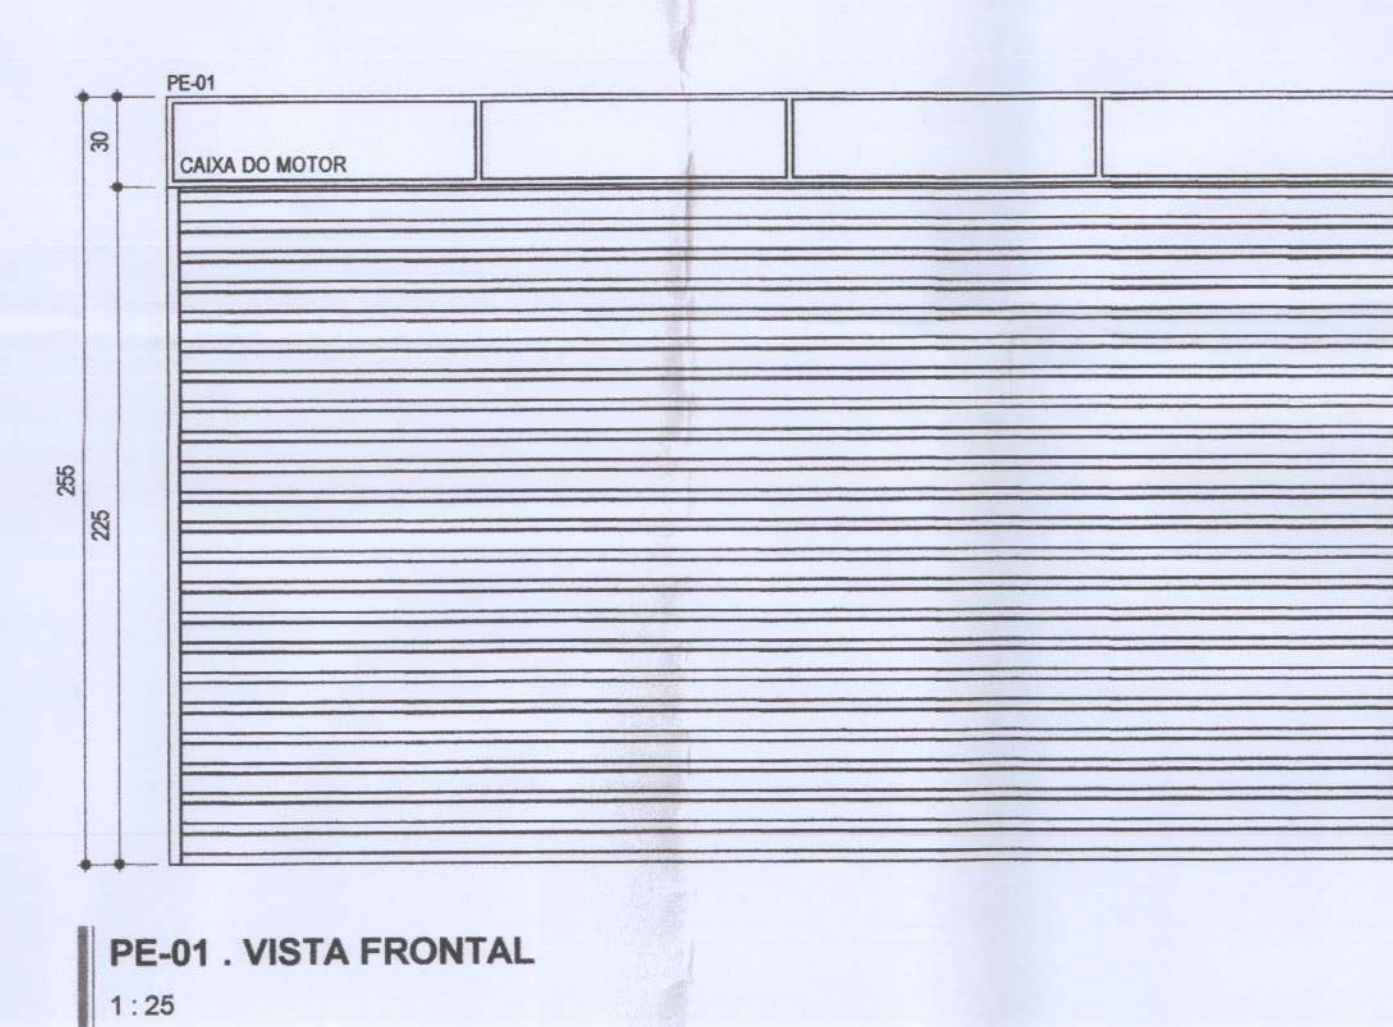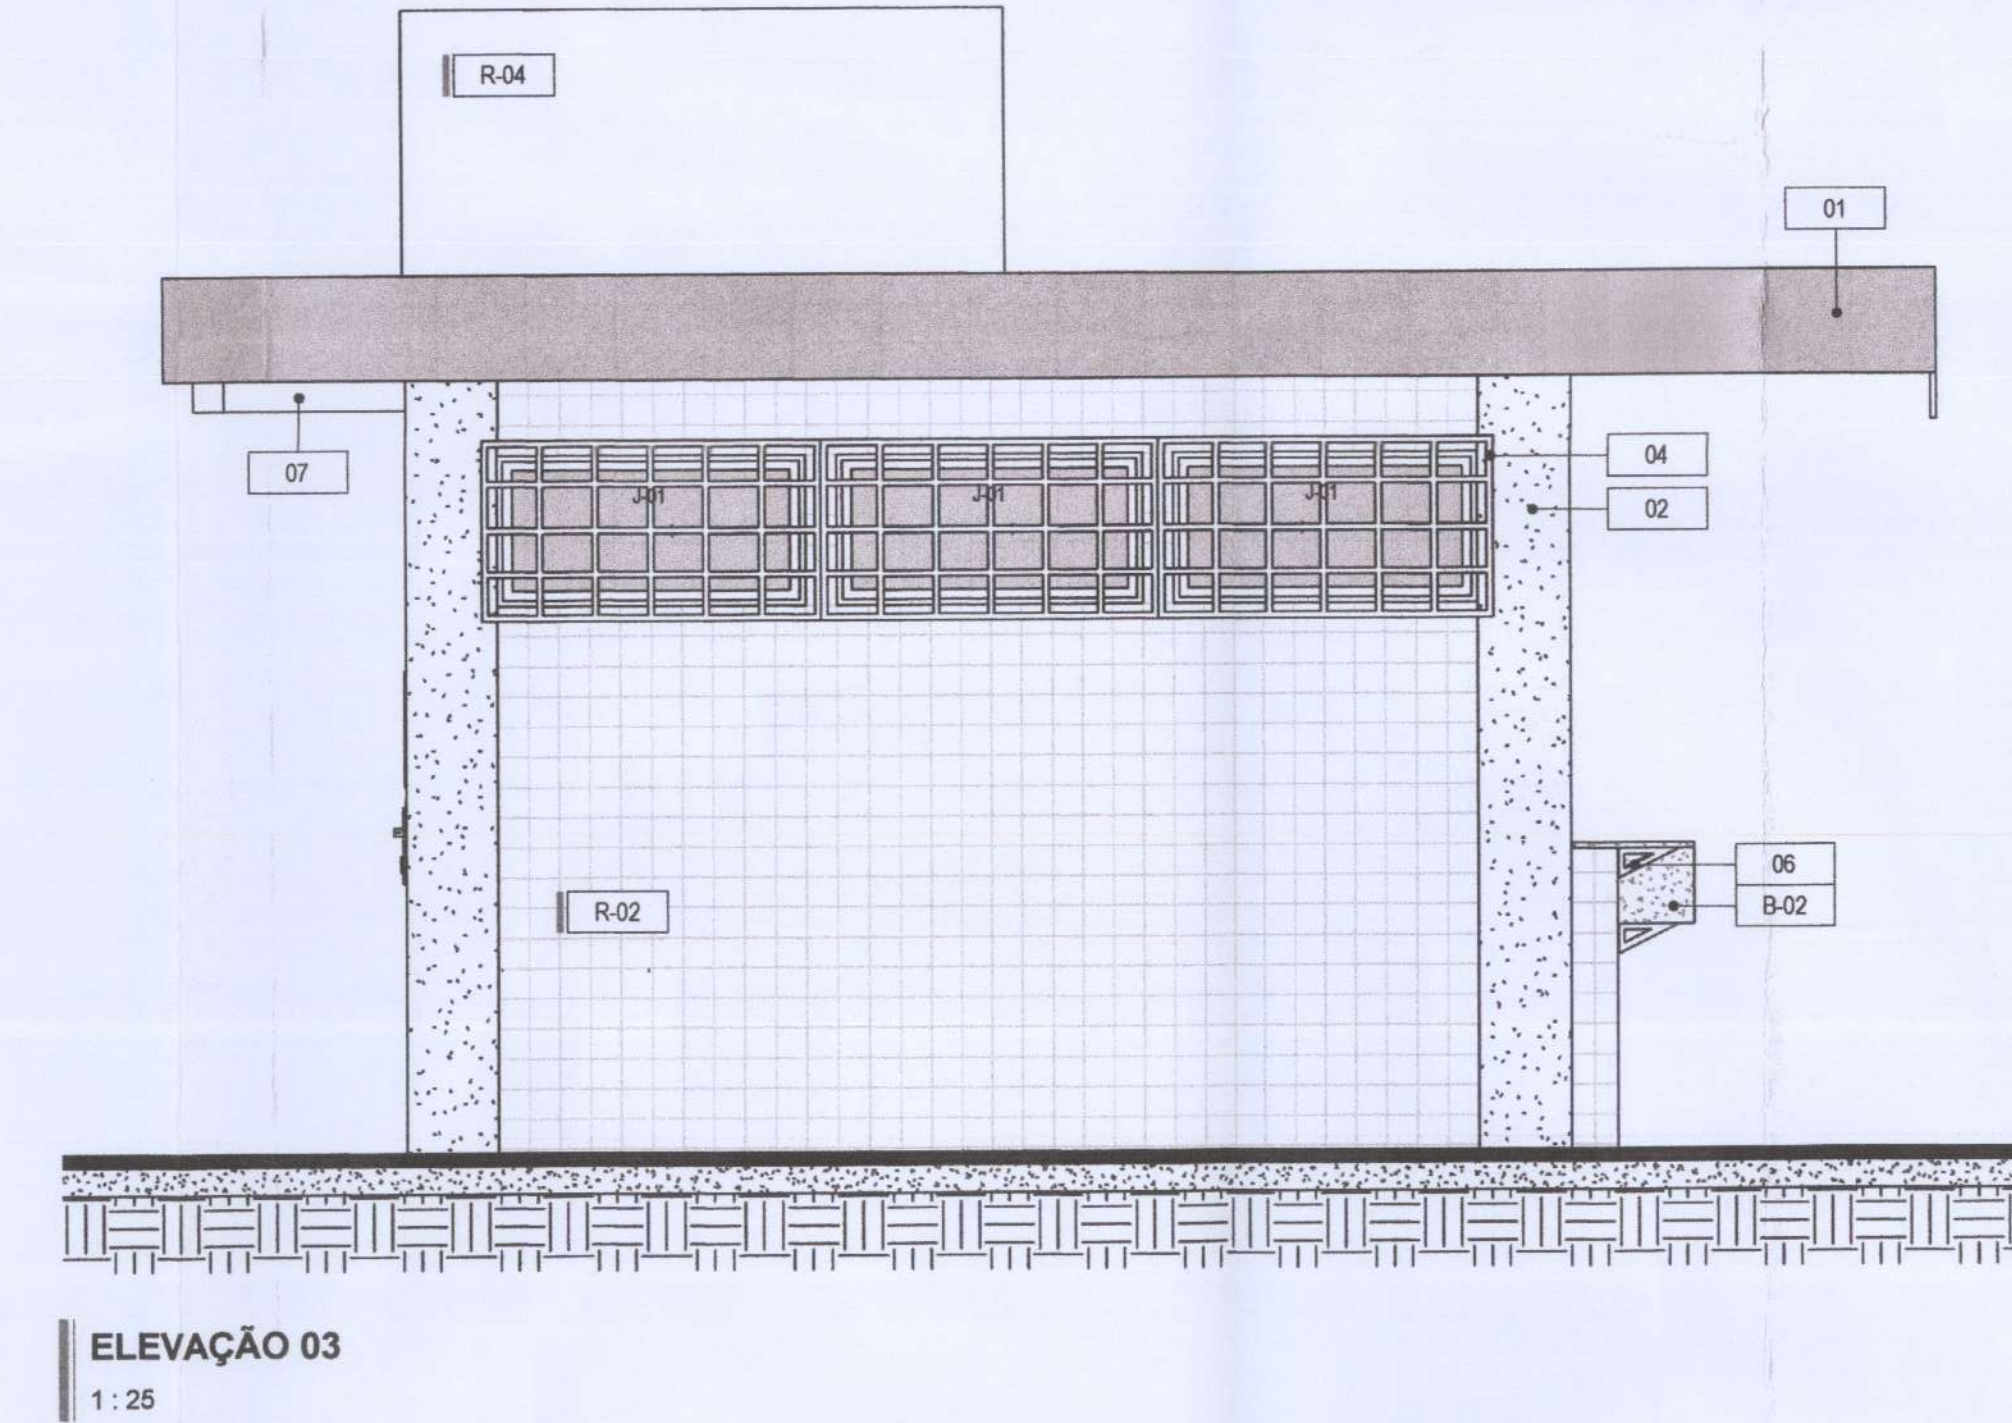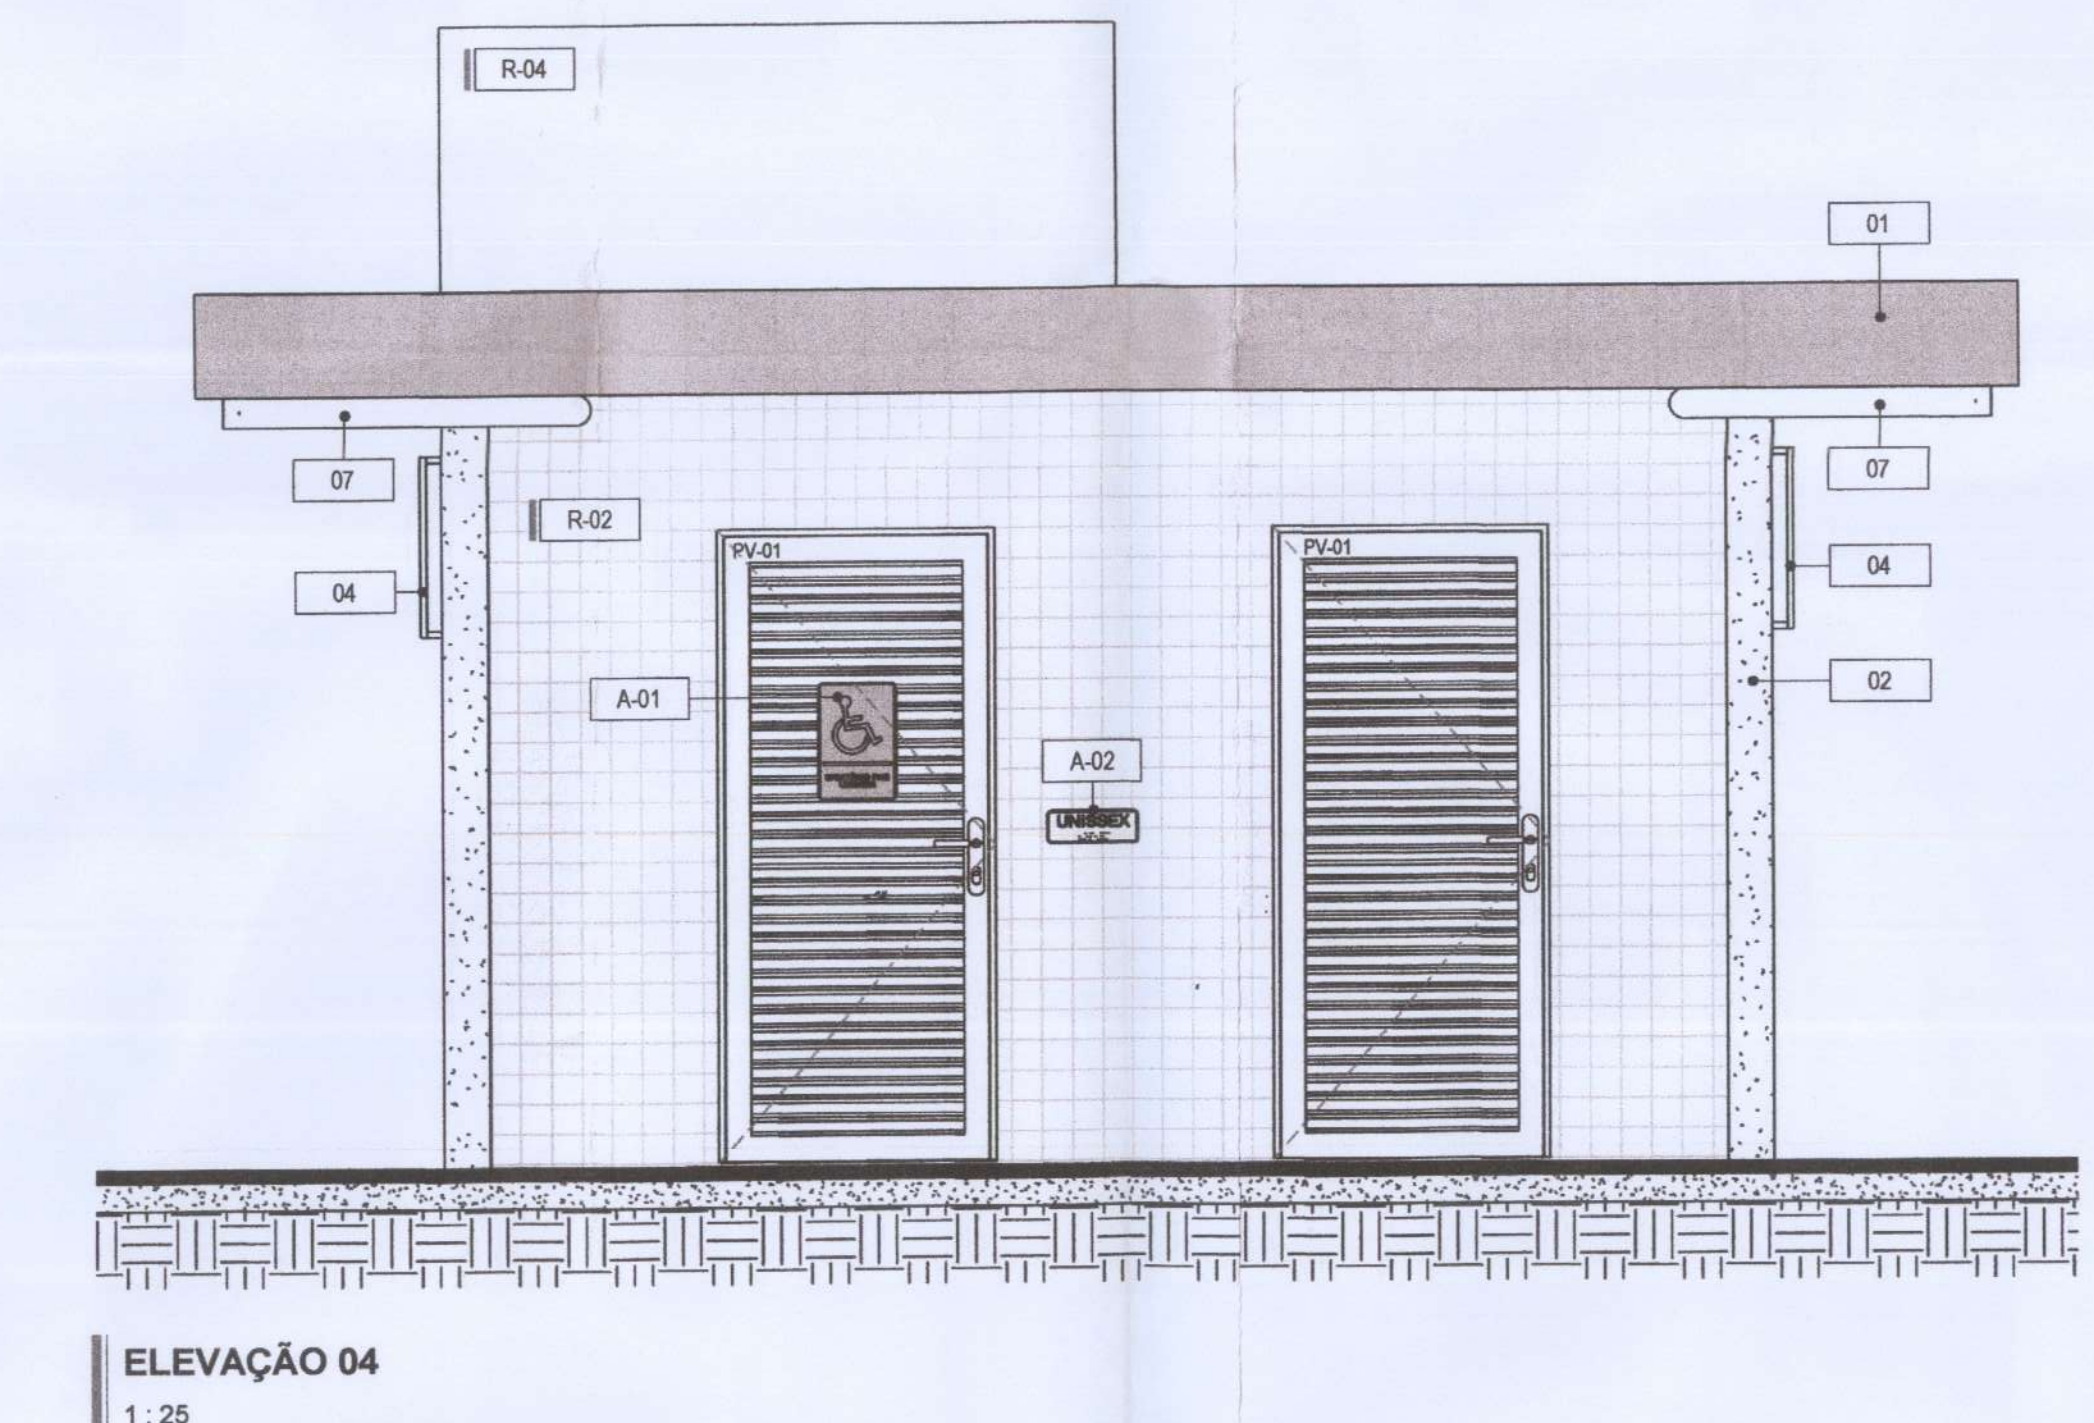

LEGENDA	
MATERIAS E ACABAMENTOS	PEÇAS E COMPLEMENTOS
C-000 COBERTURAS	B-000 BANCADAS
T-000 TETO . FORROS	E-000 EQUIPAMENTOS
R-000 REVESTIMENTO . PAREDES	H-000 PEÇAS HIDRÁULICAS
P-000 PISOS	M-000 MOBILIÁRIO
Rb-000 RODAPÉS	000 CONSTRUTIVOS
So-000 SOLEIRAS	

LEGENDA	
PAREDES DE VEDAÇÃO	
	ALVENARIA - TIJOLO CERÂMICO FURADO - 15cm

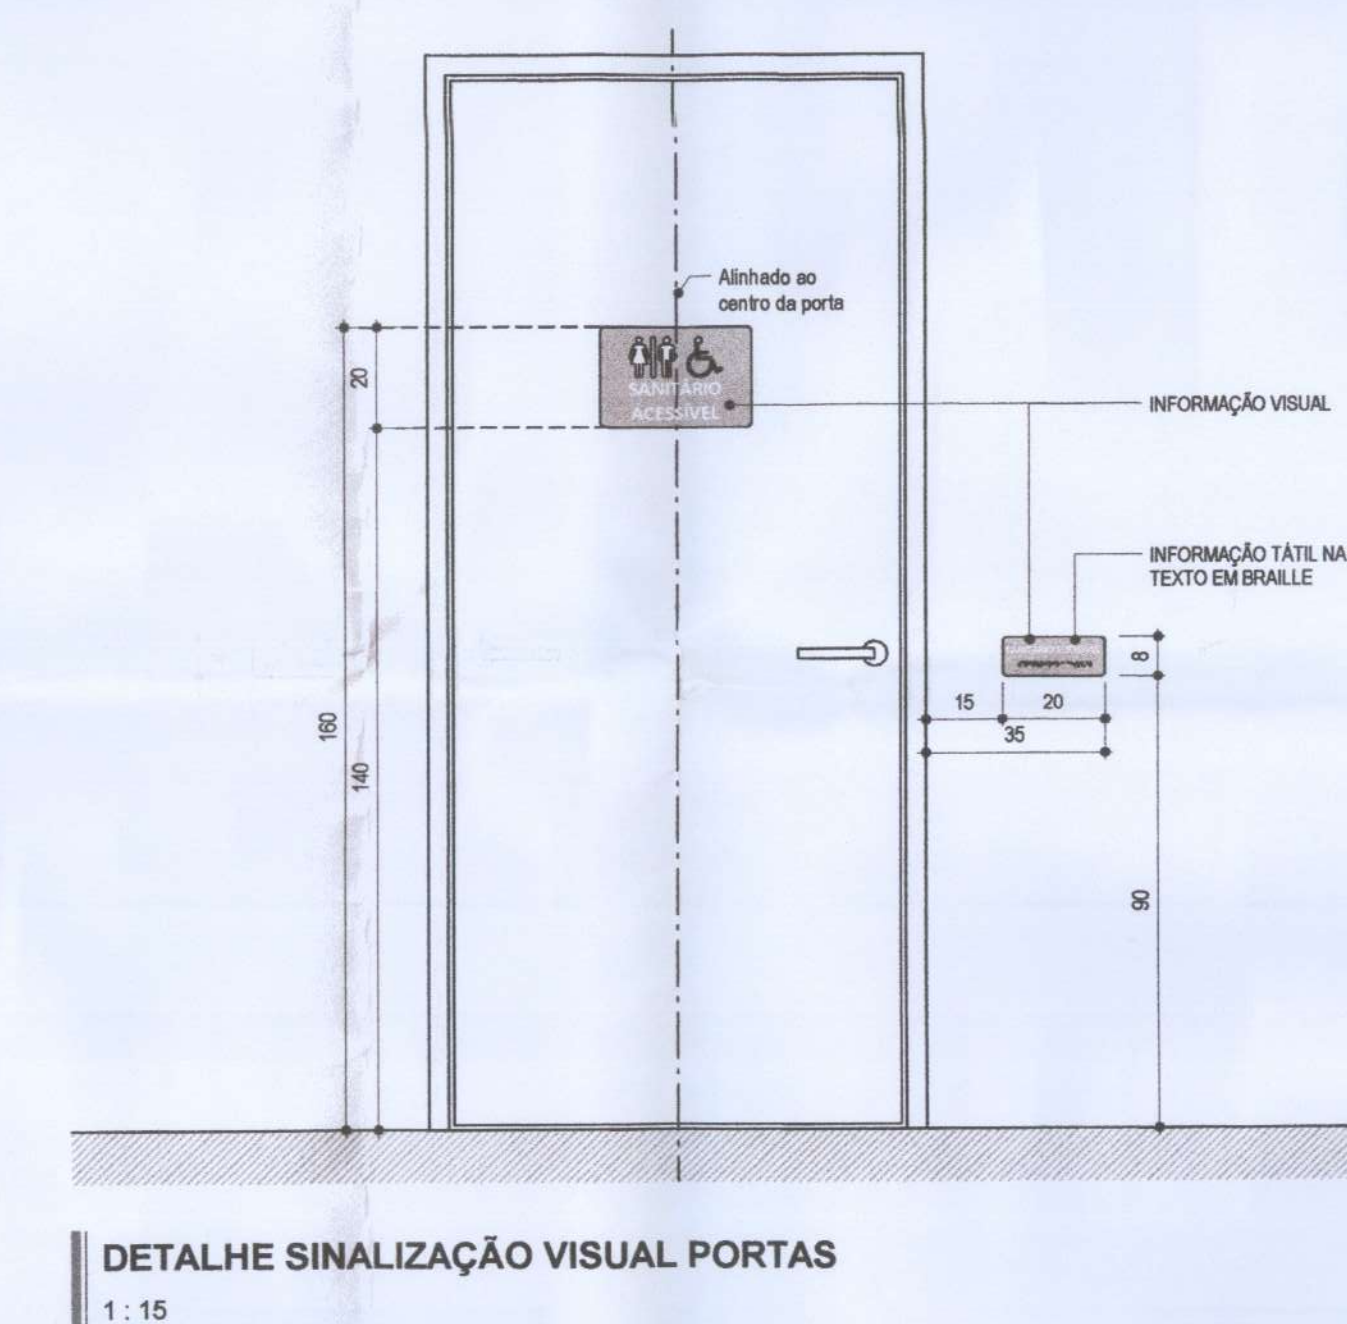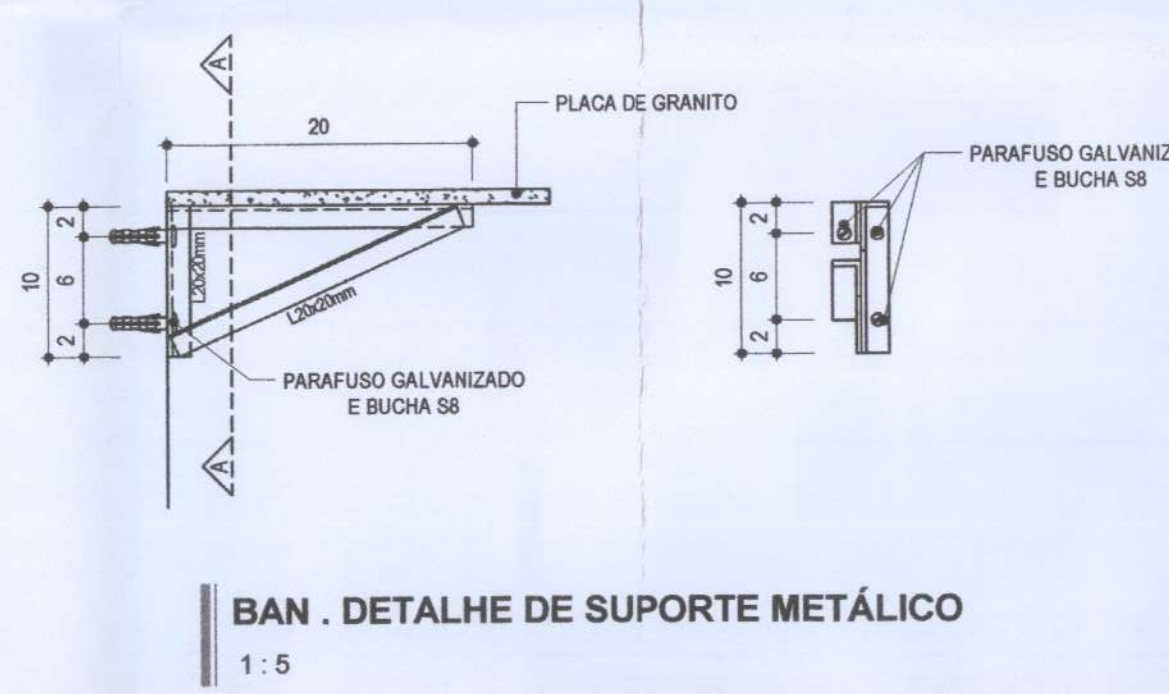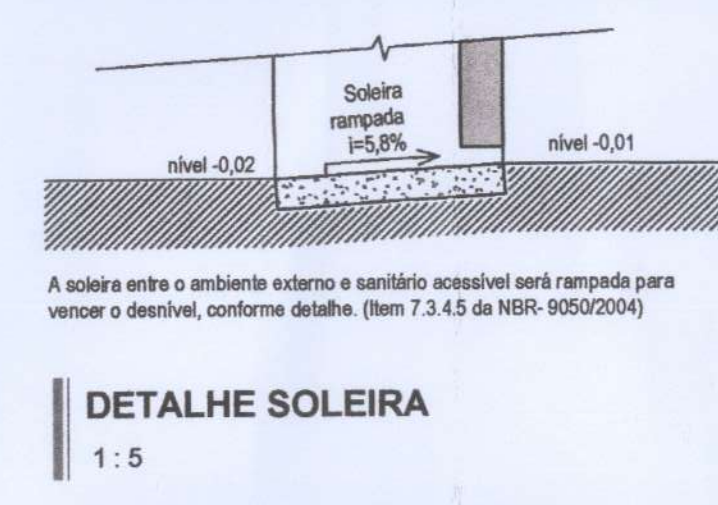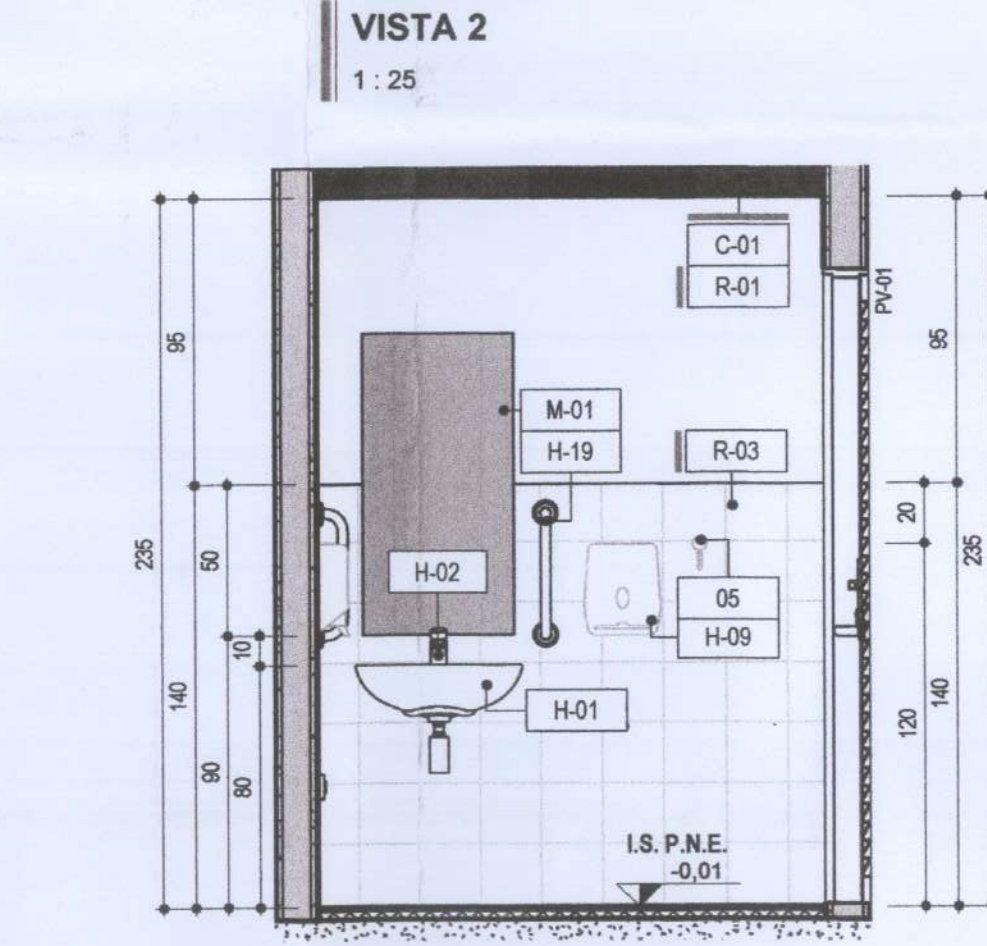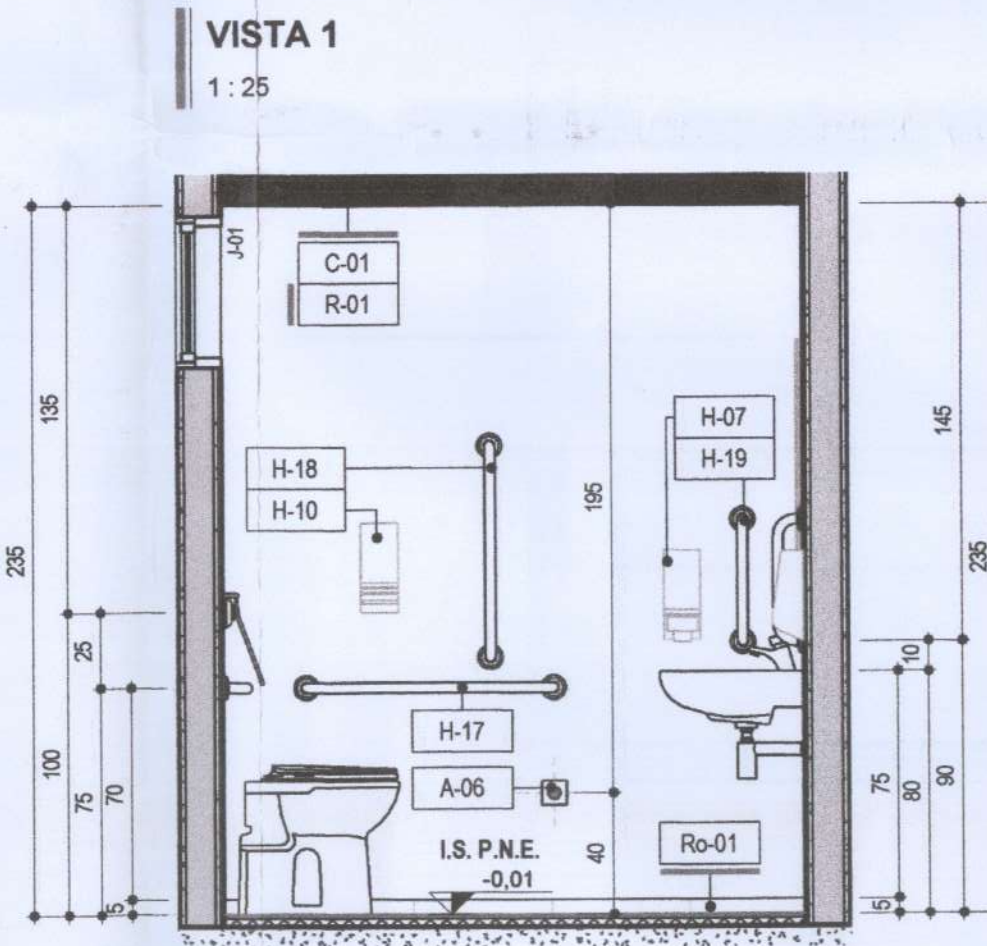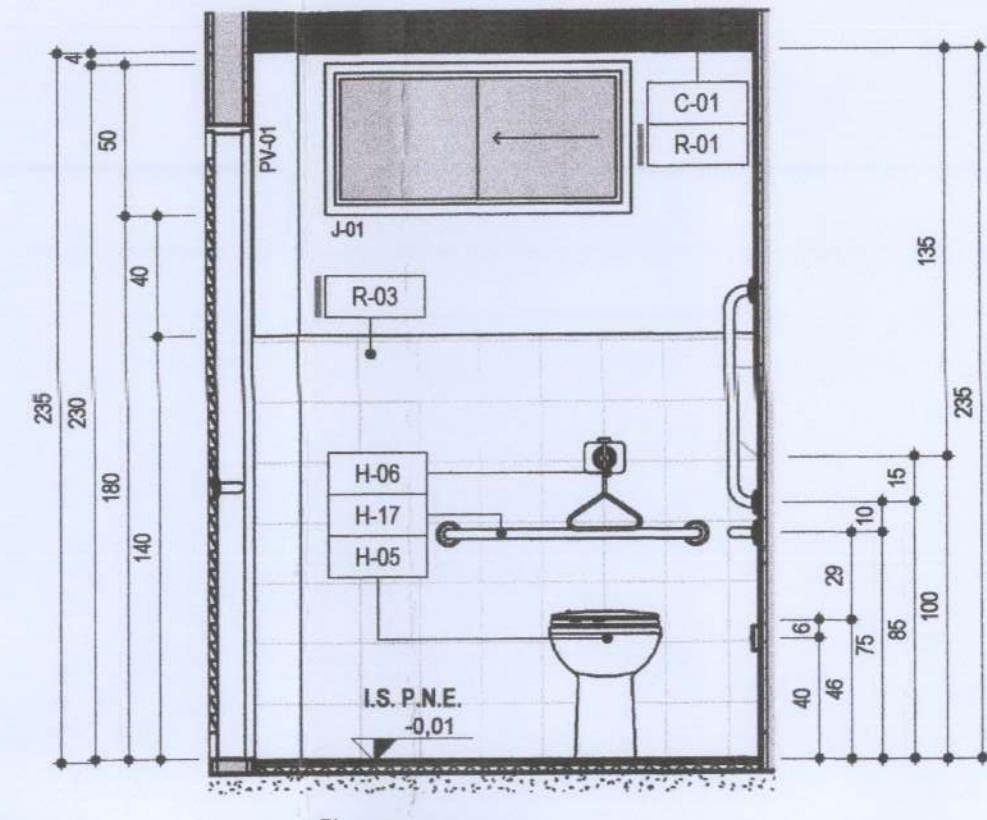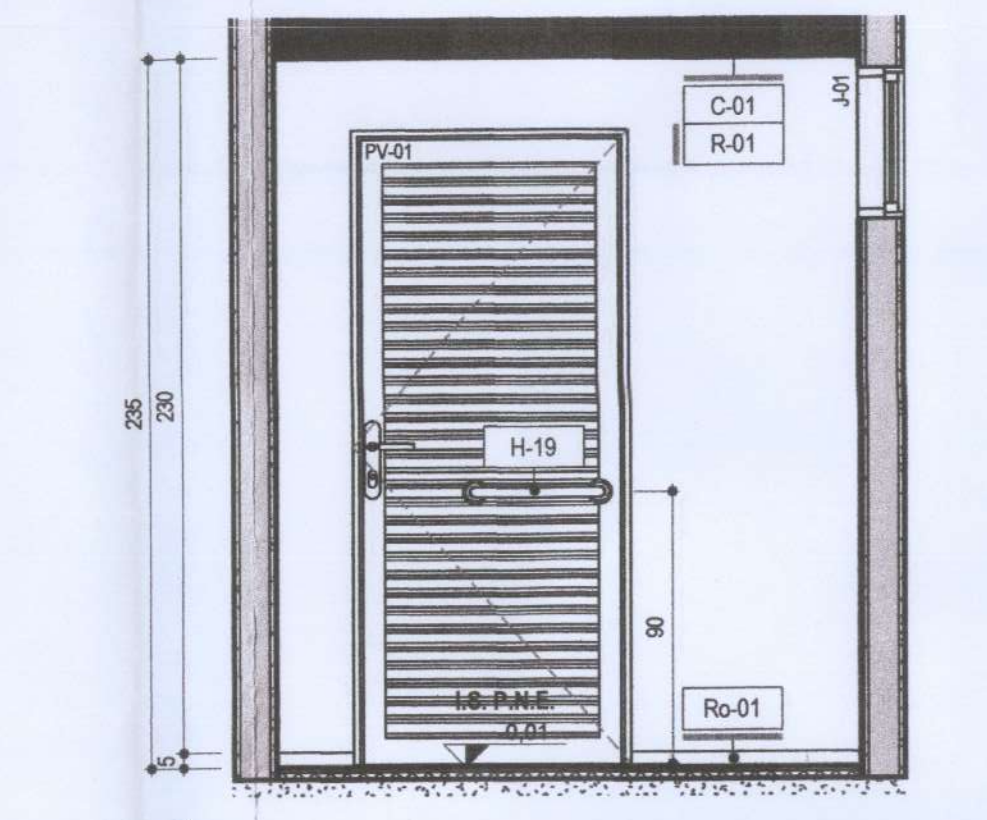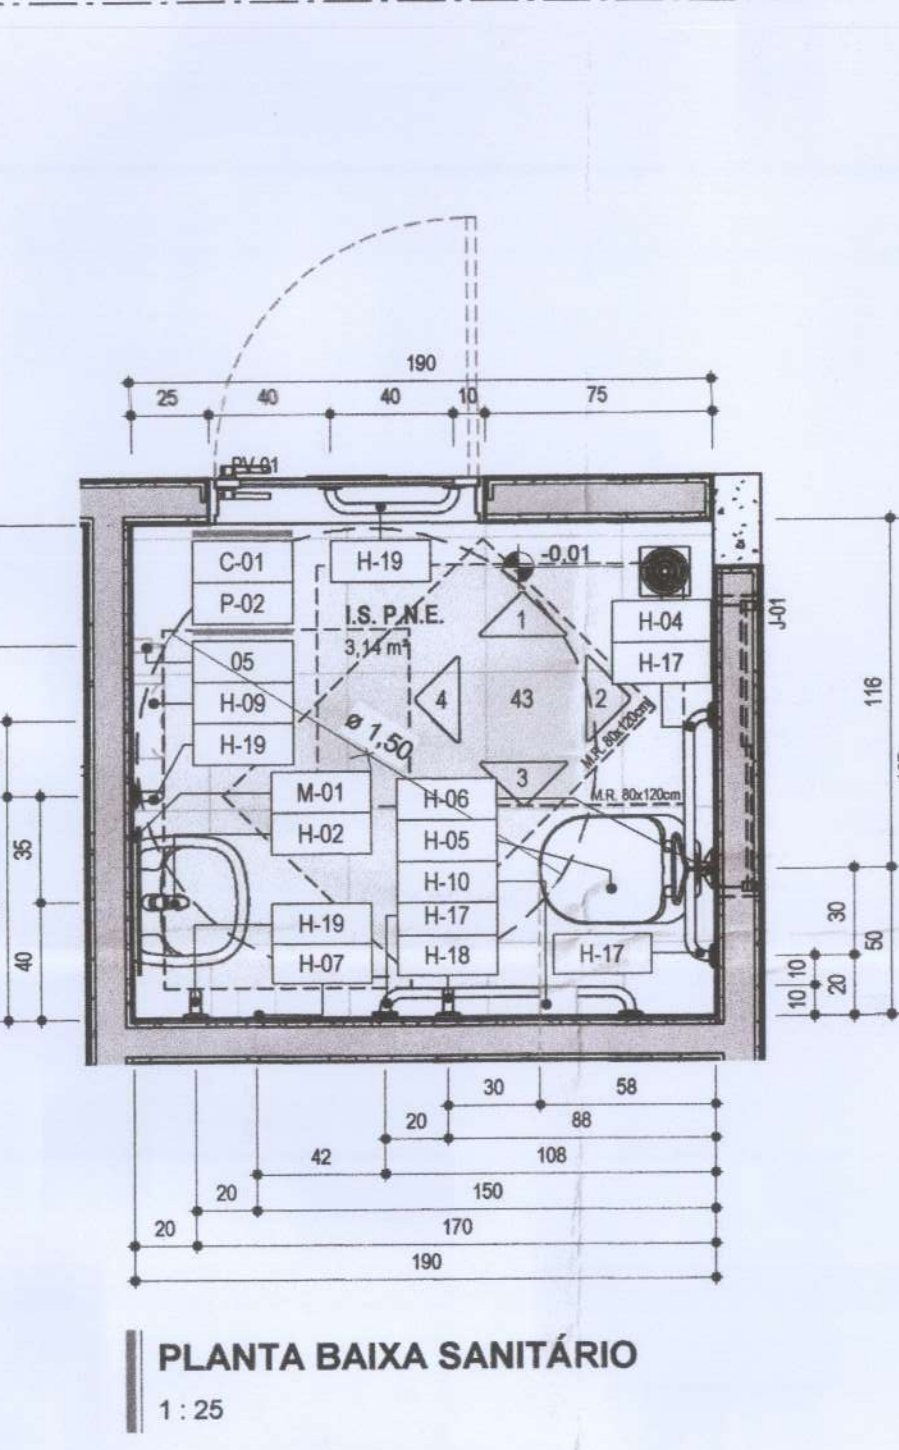





QUADRO DE ABERTURAS . JANELAS					Descrição
Cod	Qt.	Larg.	Alt.	Peil.	
J-01	4	1,00	0,50		1,80 JANELA DE CORRER EM AÇO GALVANIZADO E VIDRO - 02 FOLHAS - ACABAMENTO EM PINTURA ESMALTE SOBRE FUNDO ANTICORROSIVO BRANCO NEVE
J-02	1	1,50	0,50		1,80 JANELA DE CORRER EM ALUMÍNIO E VIDRO - ACABAMENTO EM PINTURA ELETROSTÁTICA BRANCO NEVE


QUADRO DE ABERTURAS . PORTAS					Descrição
Cod	Qt.	Larg.	Alt.		
PE-01	1	4,05	2,55		2,55 PORTA DE ENROLAR EM AÇO GALVANIZADO - ACABAMENTO EM PINTURA ESMALTE SOBRE FUNDO ANTICORROSIVO BRANCO NEVE
PV-01	2	0,90	2,10		2,10 PORTA VENEZIANA DE ABRIR EM AÇO GALVANIZADO - 01 FOLHA - ACABAMENTO EM PINTURA ESMALTE SOBRE FUNDO ANTICORROSIVO BRANCO NEVE

NOTAS GERAIS:	
- DIMENSÕES EM CENTÍMETROS - NÍVEIS EM METROS - PARA EXECUÇÃO, TODAS AS MEDIDAS DEVEM SER CONFERIDAS NO LOCAL DA OBRA - A EDIFICAÇÃO FARÁ USO MÁXIMO DE 30Kg DE GÁS GLP - OS QUIOSQUES SERÃO IMPLANTADOS NAS PRAÇAS A, B, C, D, E, F, G, H, I, J E PRAÇA LINEAR DO PARANÓIA PARQUE - QUIOSQUE 01 - ÁREA = 34,51 m²	
RT: Ana Carolina Faria Coimbra CAU-A-39615-8	


Folha n°	45
Processo n°	389.000015/2016
Rubrica	Matricula 267352-7

PAISAGISMO - DETALHAMENTO ARQUITETURA MOBILIÁRIO				
QUIOSQUE 01 - FACHADAS, IMAGENS E DETALHES				
PSG - 024/16				
FOLHA	43/45	ESCALA	Como indicado	DATA
PROJETO	TOPOGRAFIA	CALCULO	TOPOGRAFIA	REVISÃO
				VER MDE - 024/16
				APROVADO
REGIÃO ADMINISTRATIVA DO PARANÓIA - RA VII Paraná Parque Quadras 01 e 04 e Área de Parcelamento Futuro				

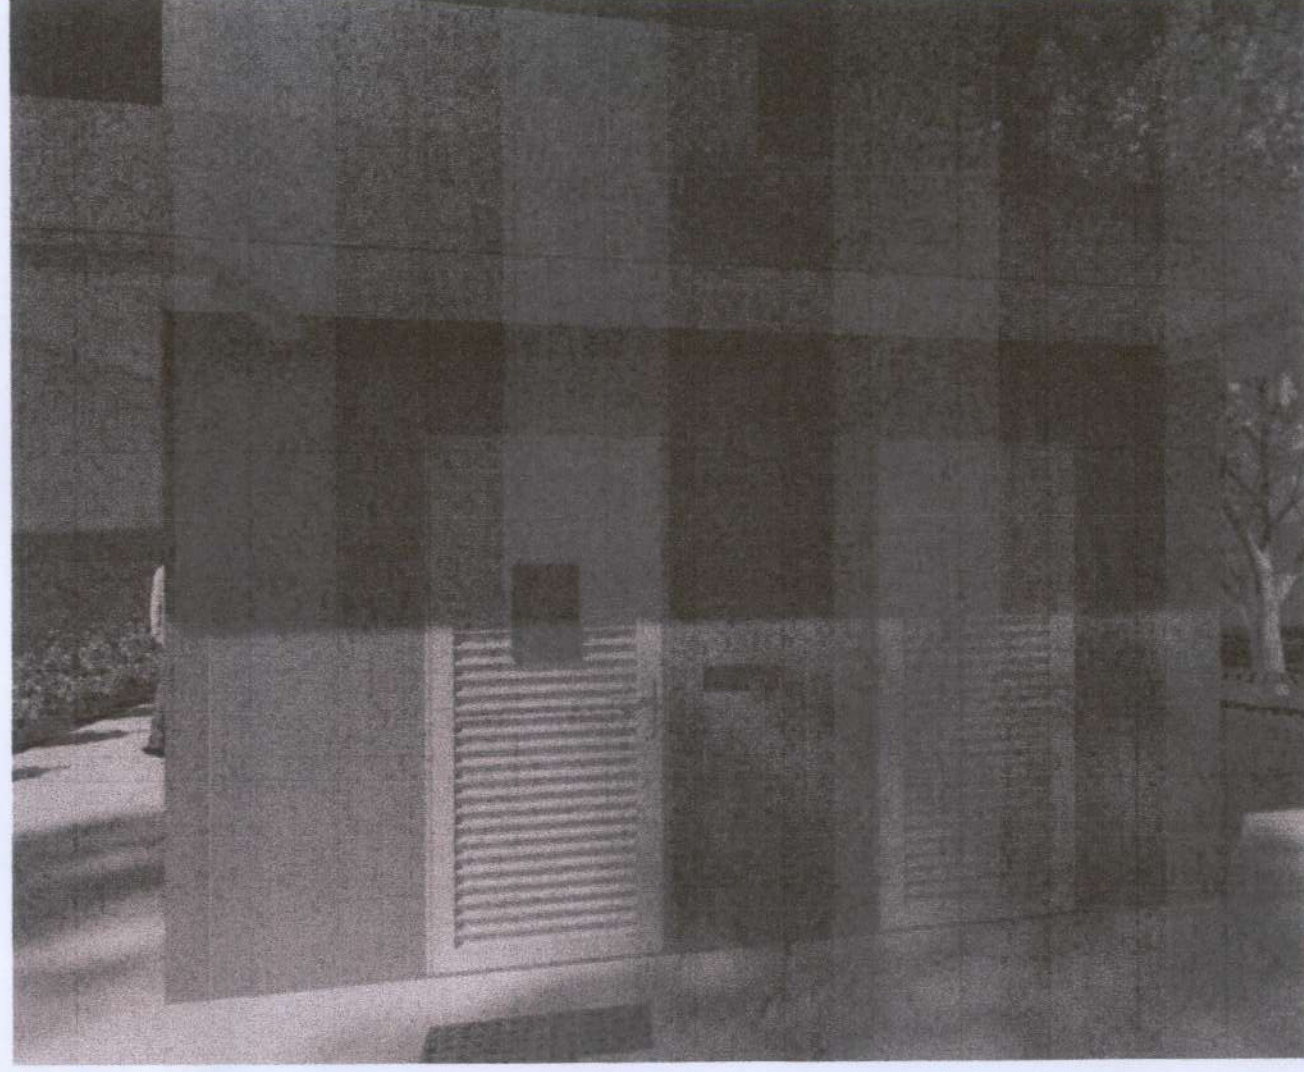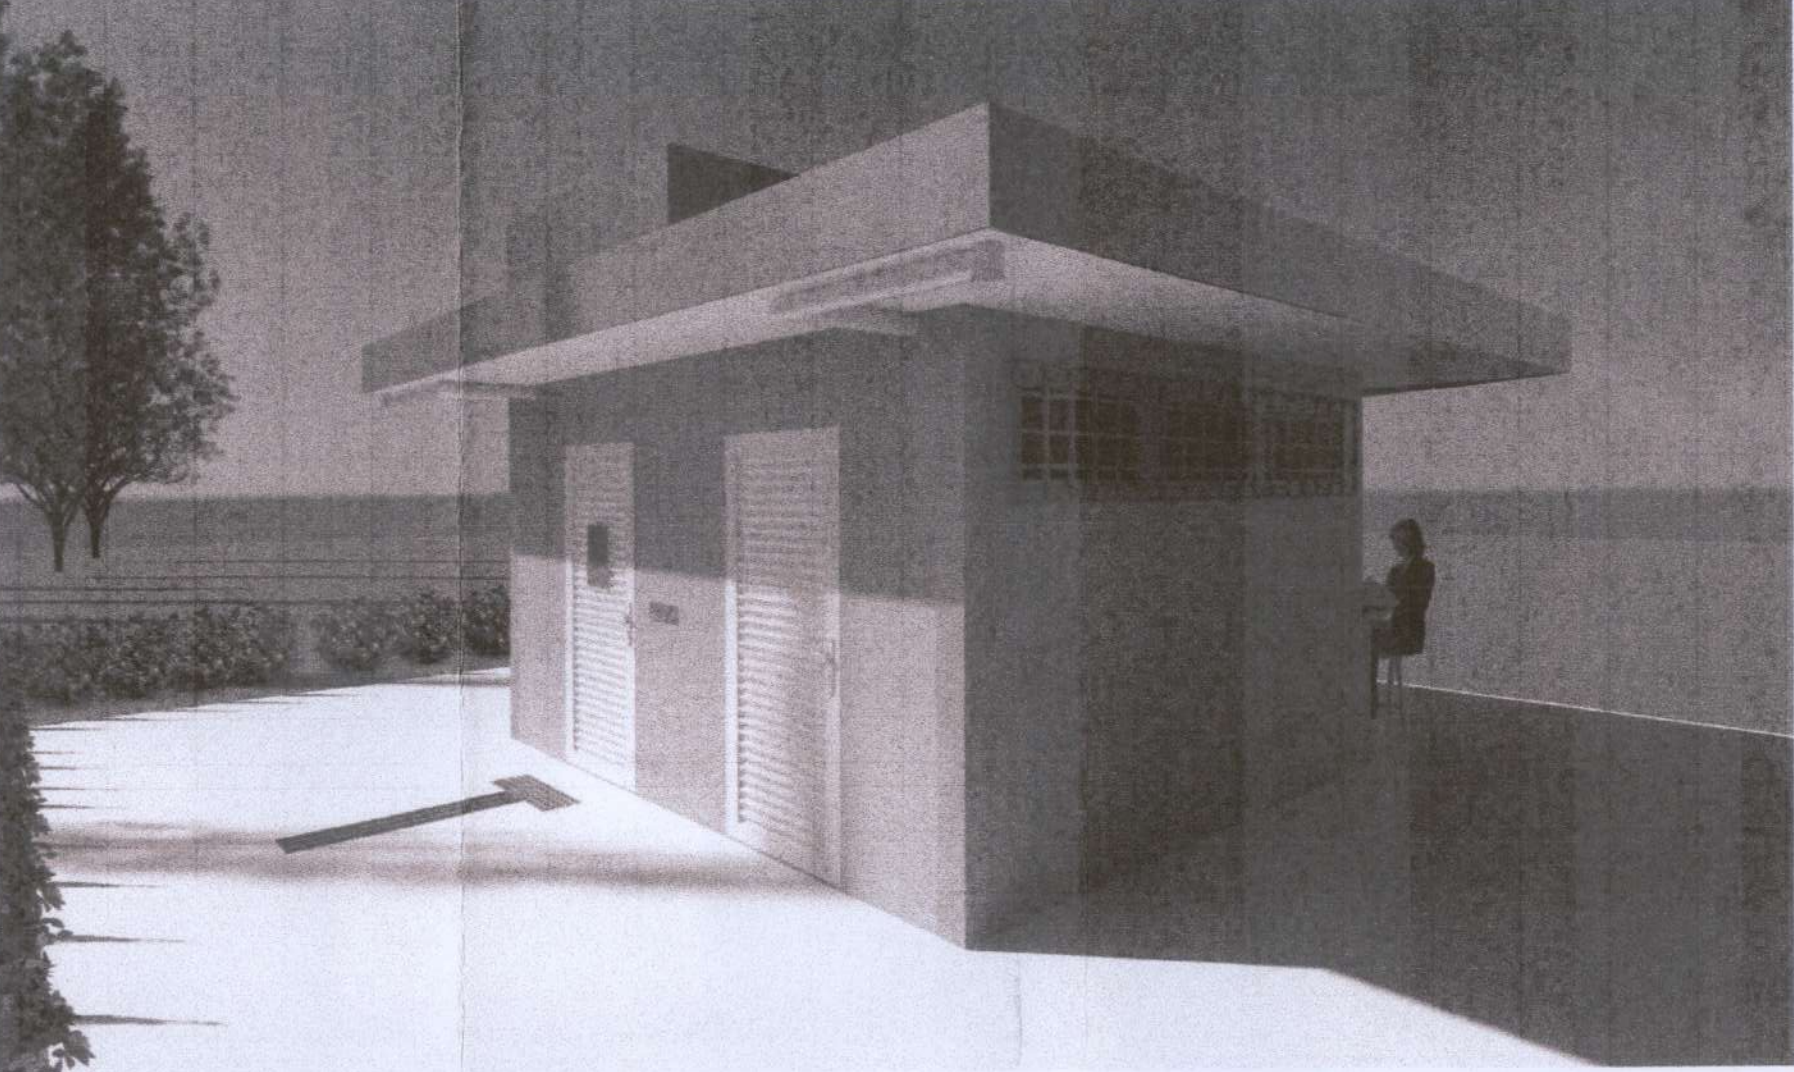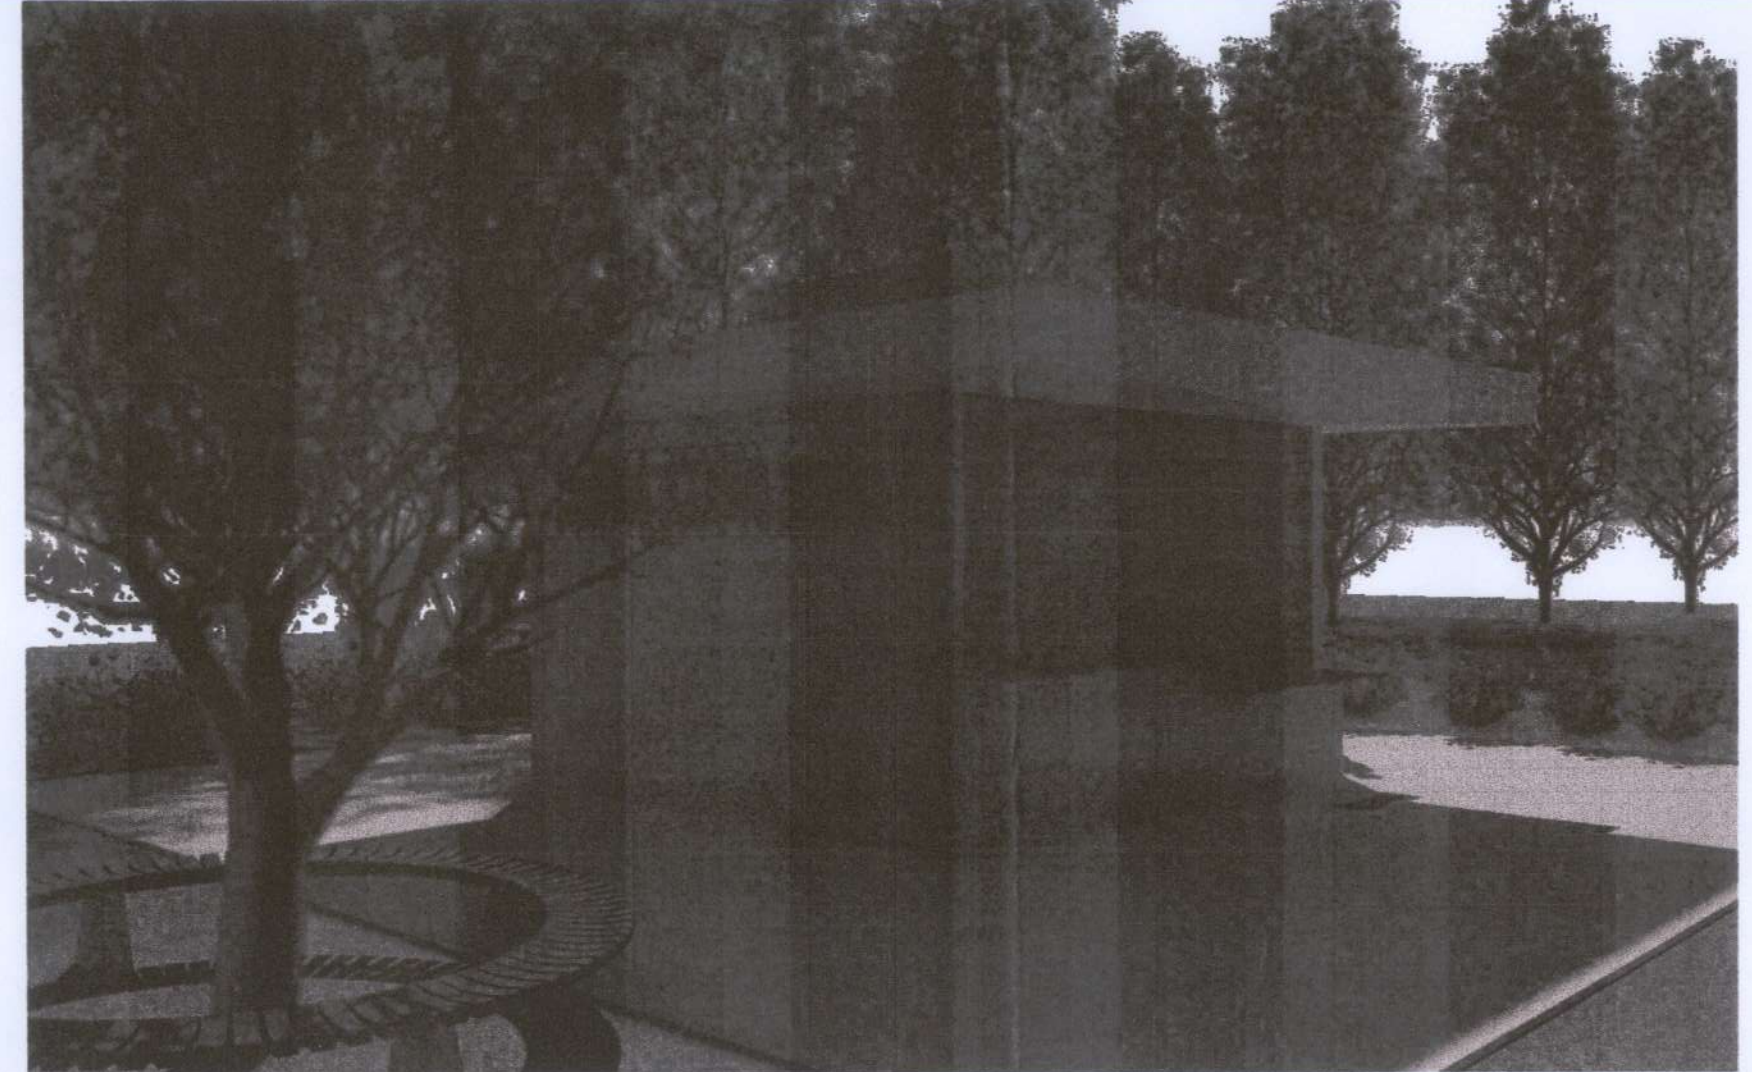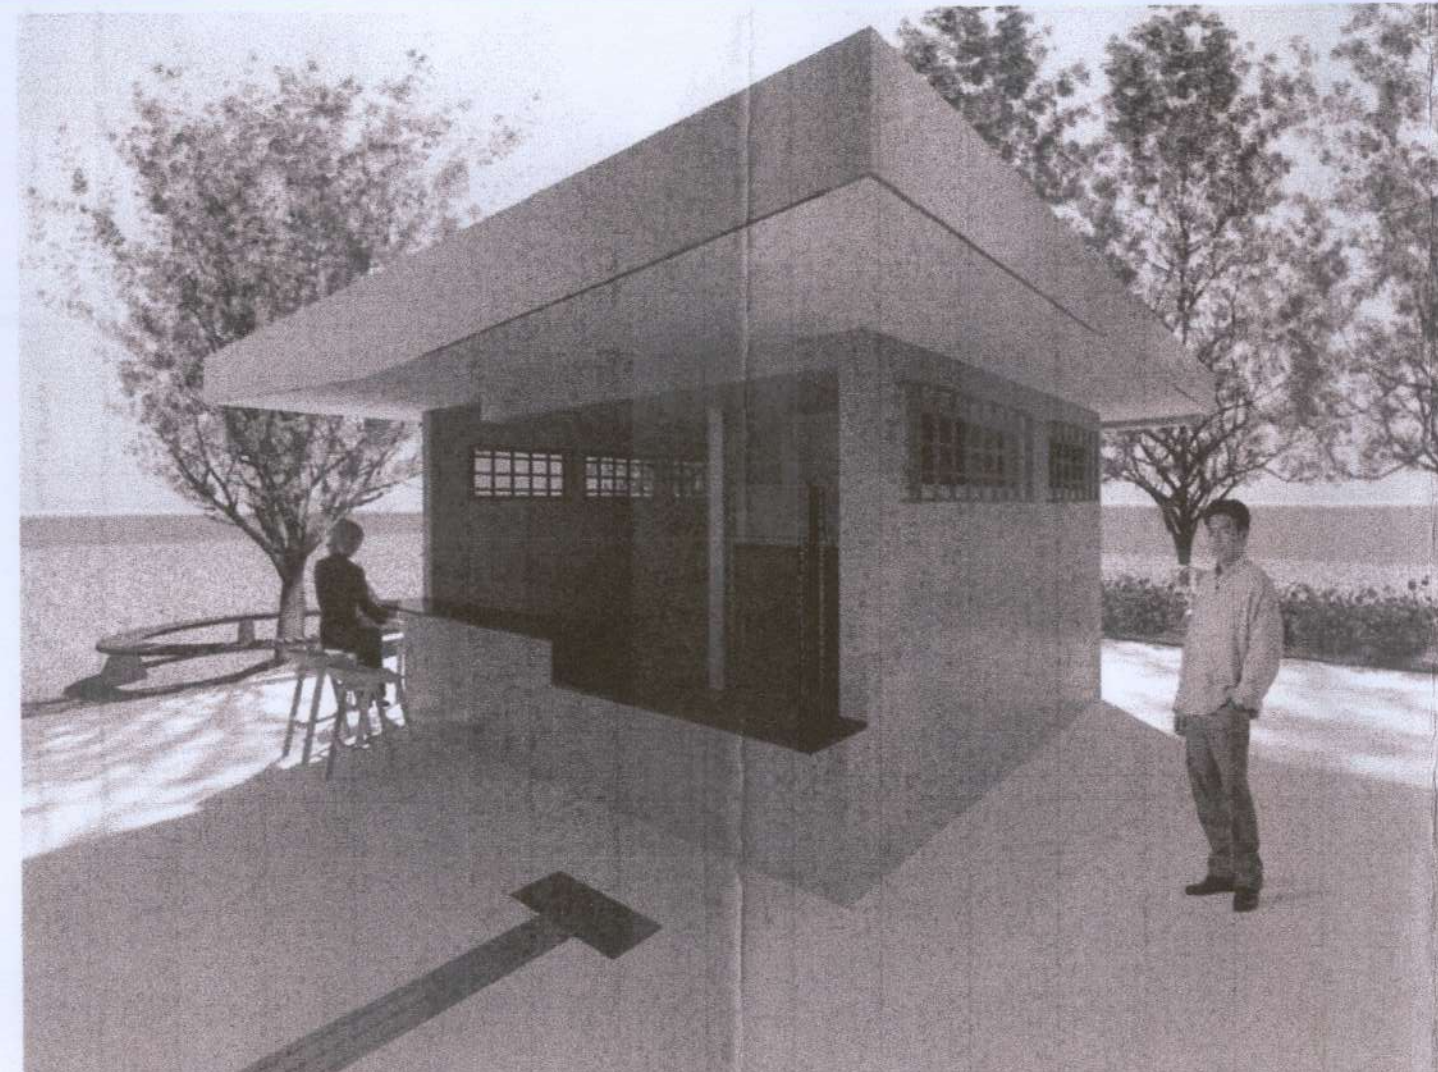

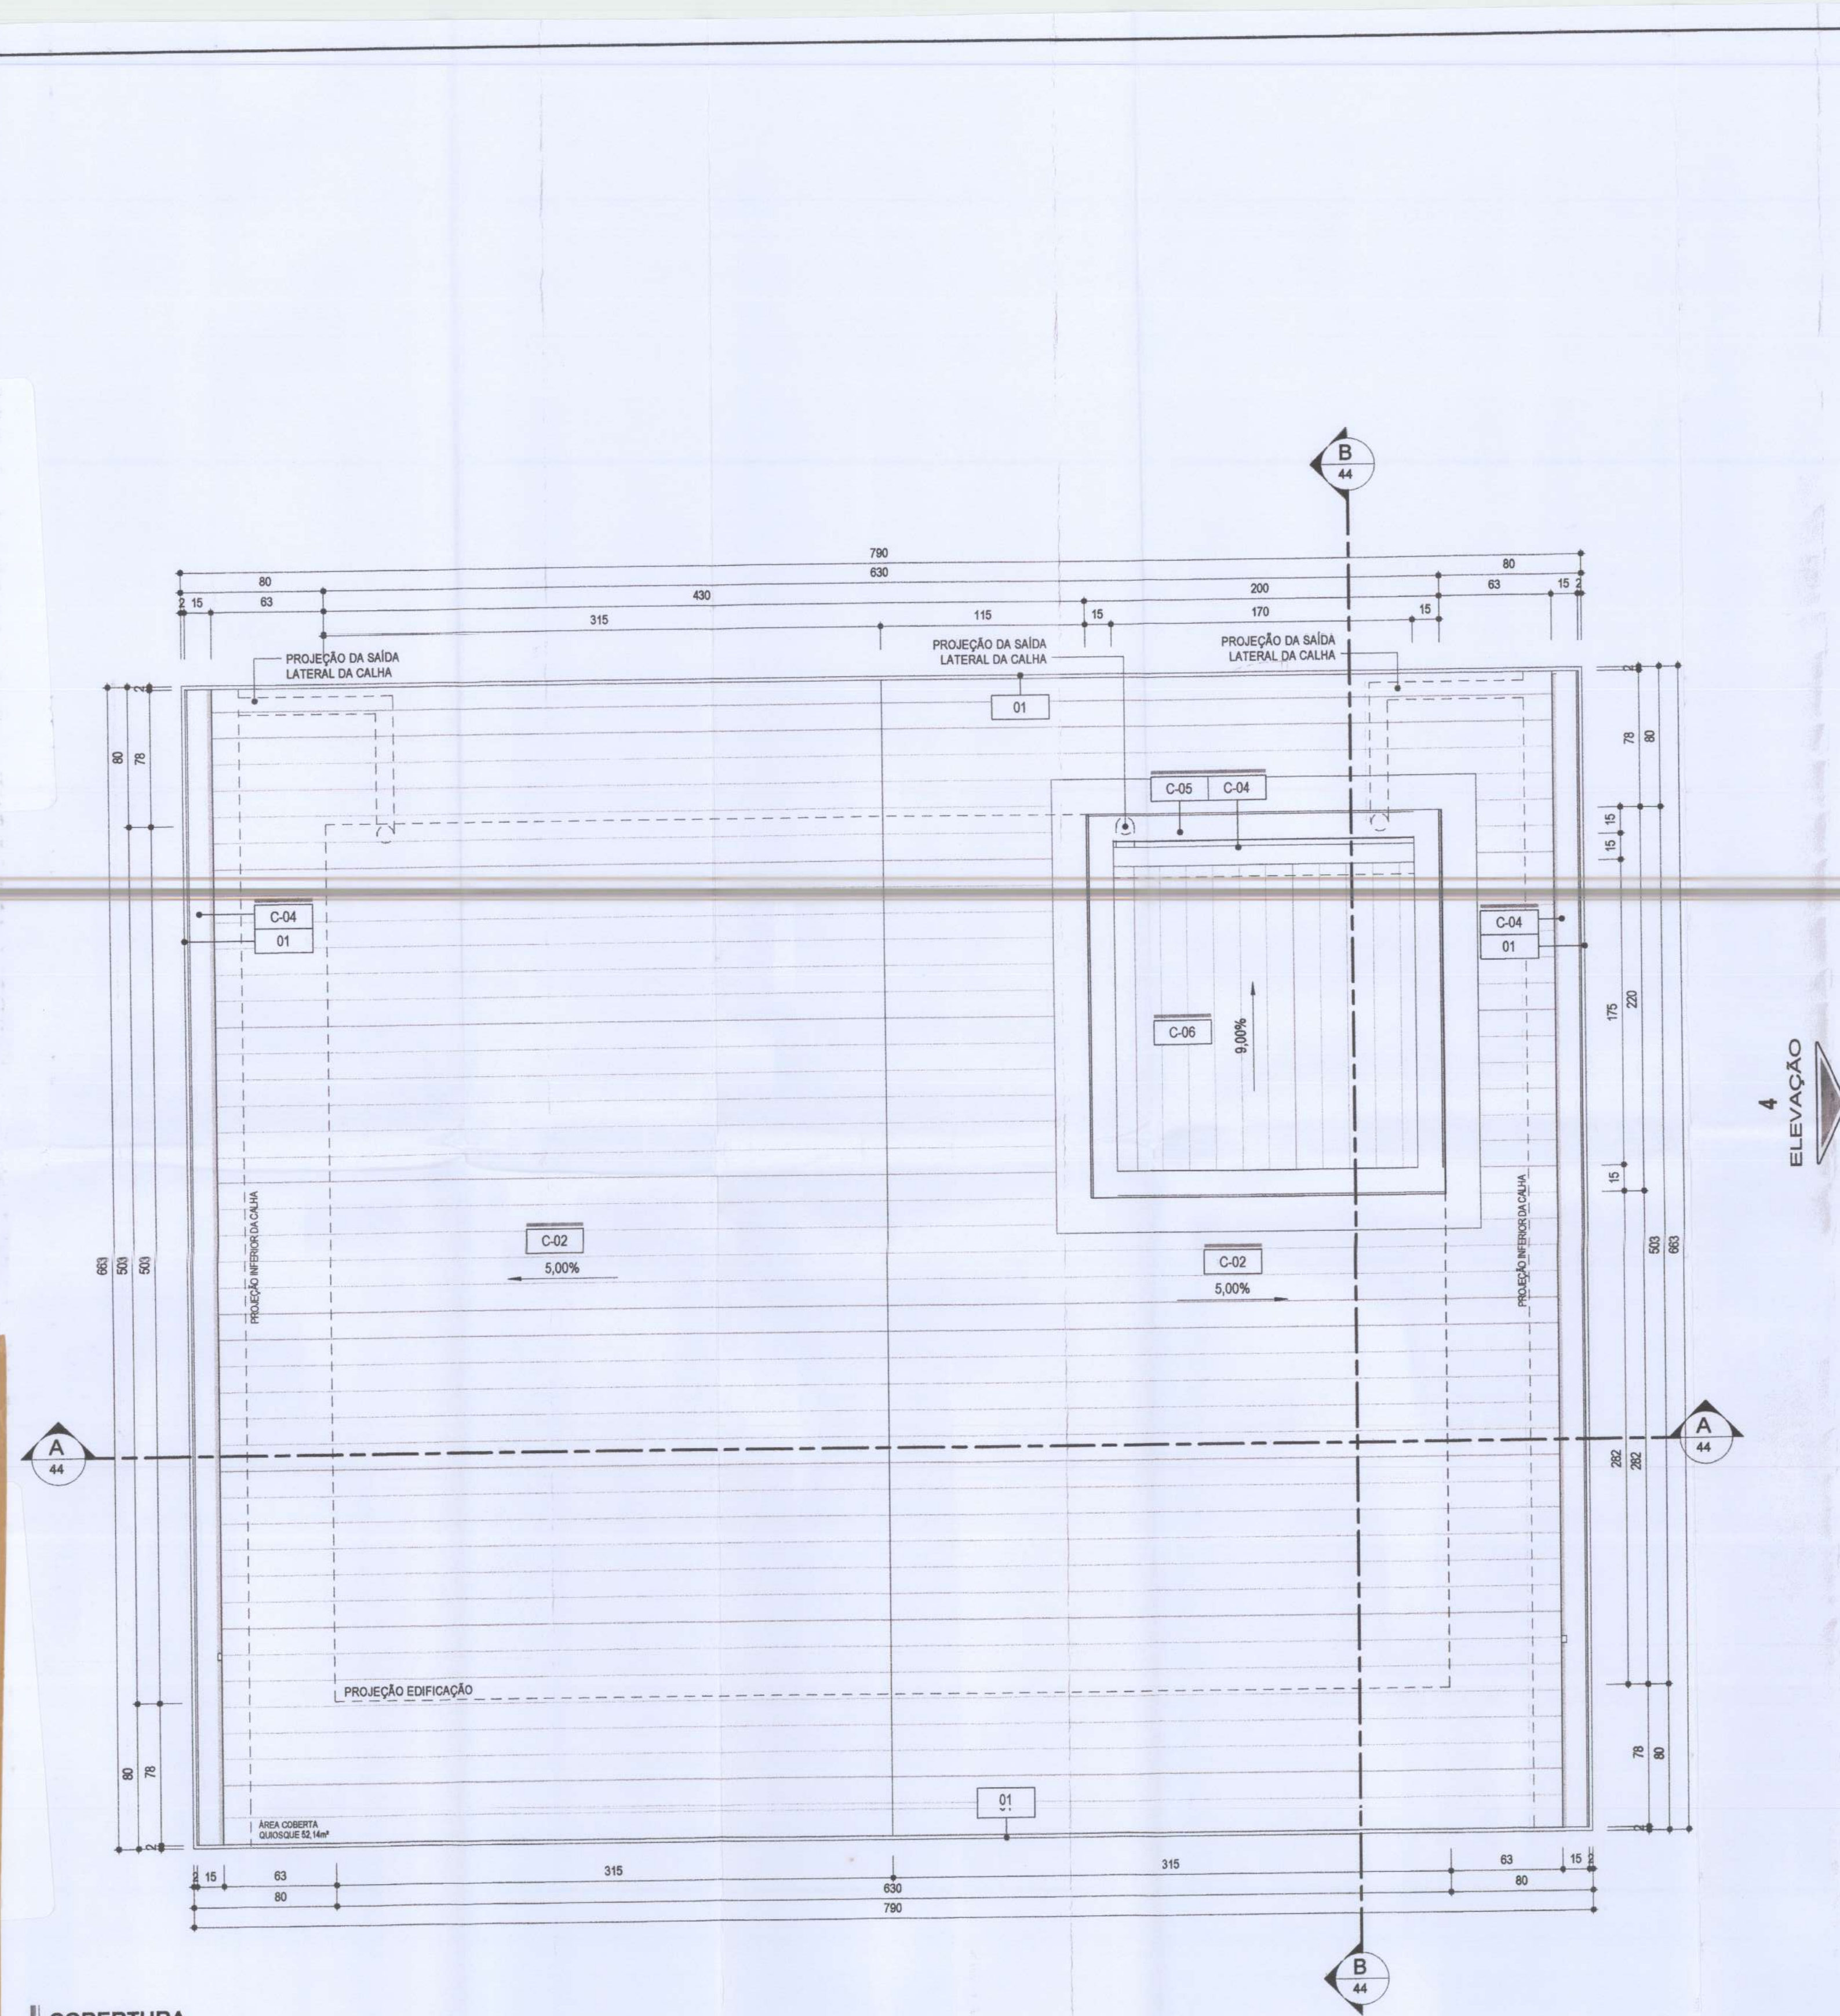


COBERTURA
1:25

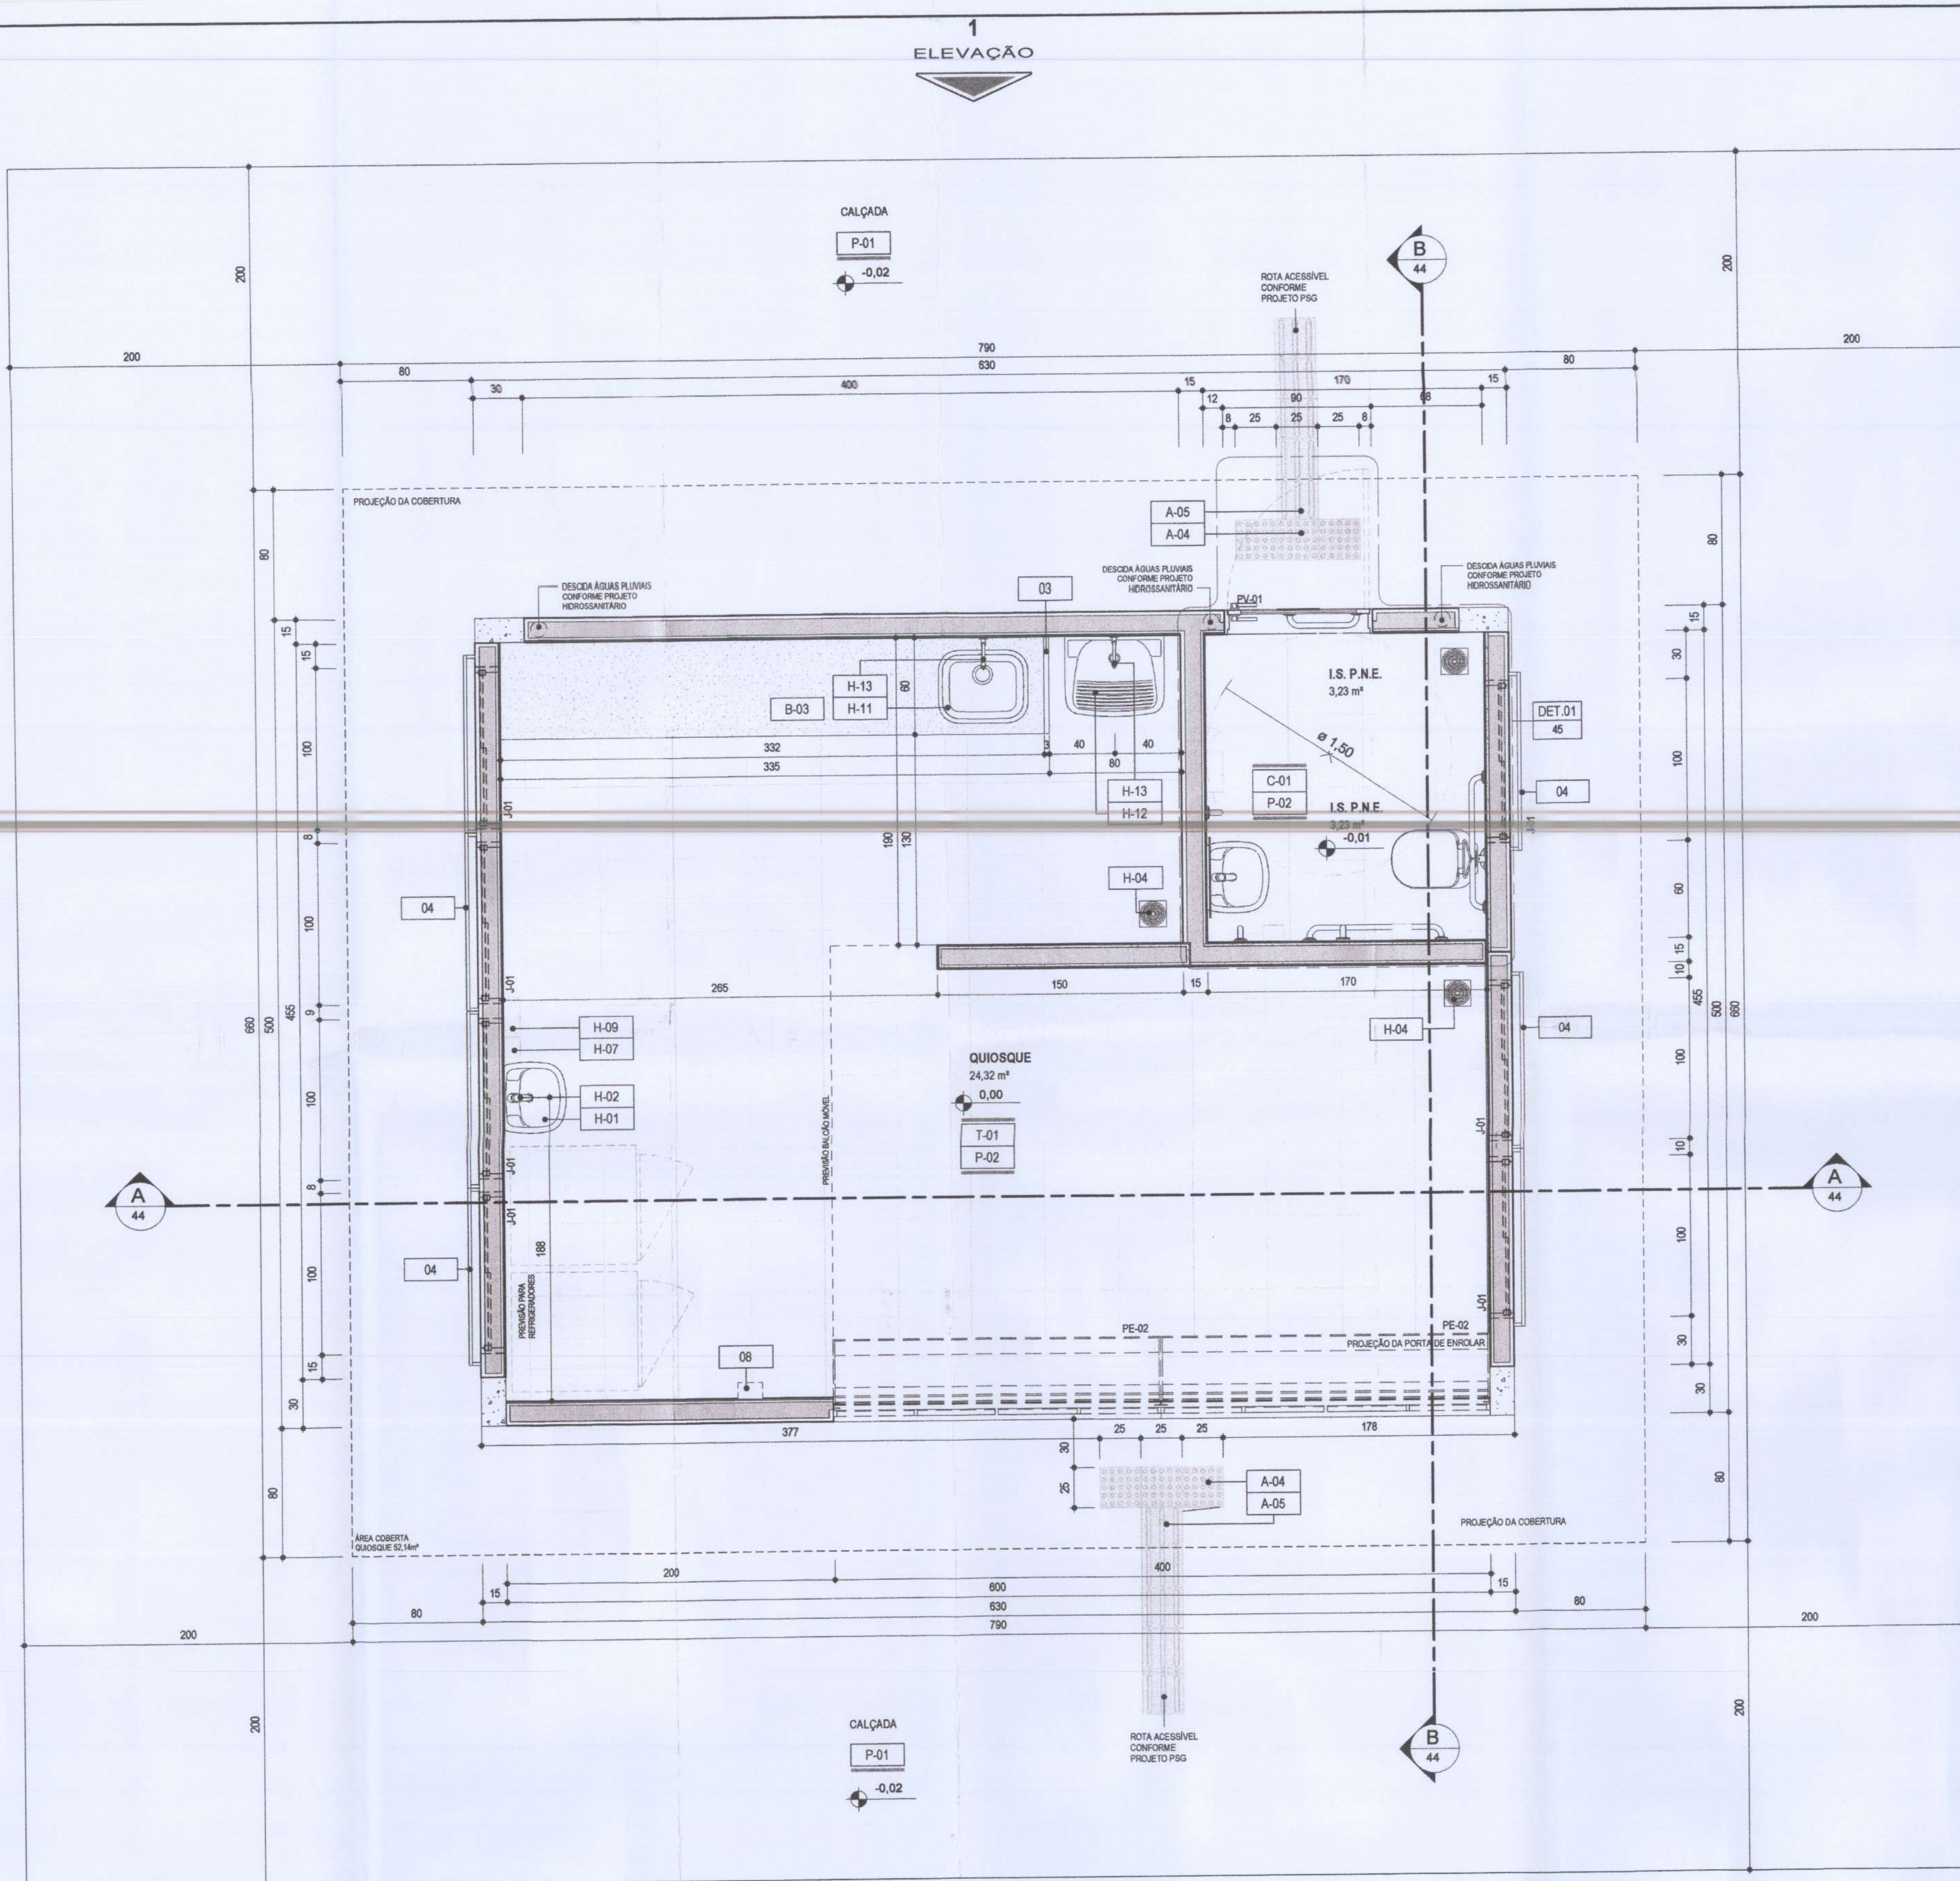


PLANTA BAIXA
1:25

ELEVACÃO
3

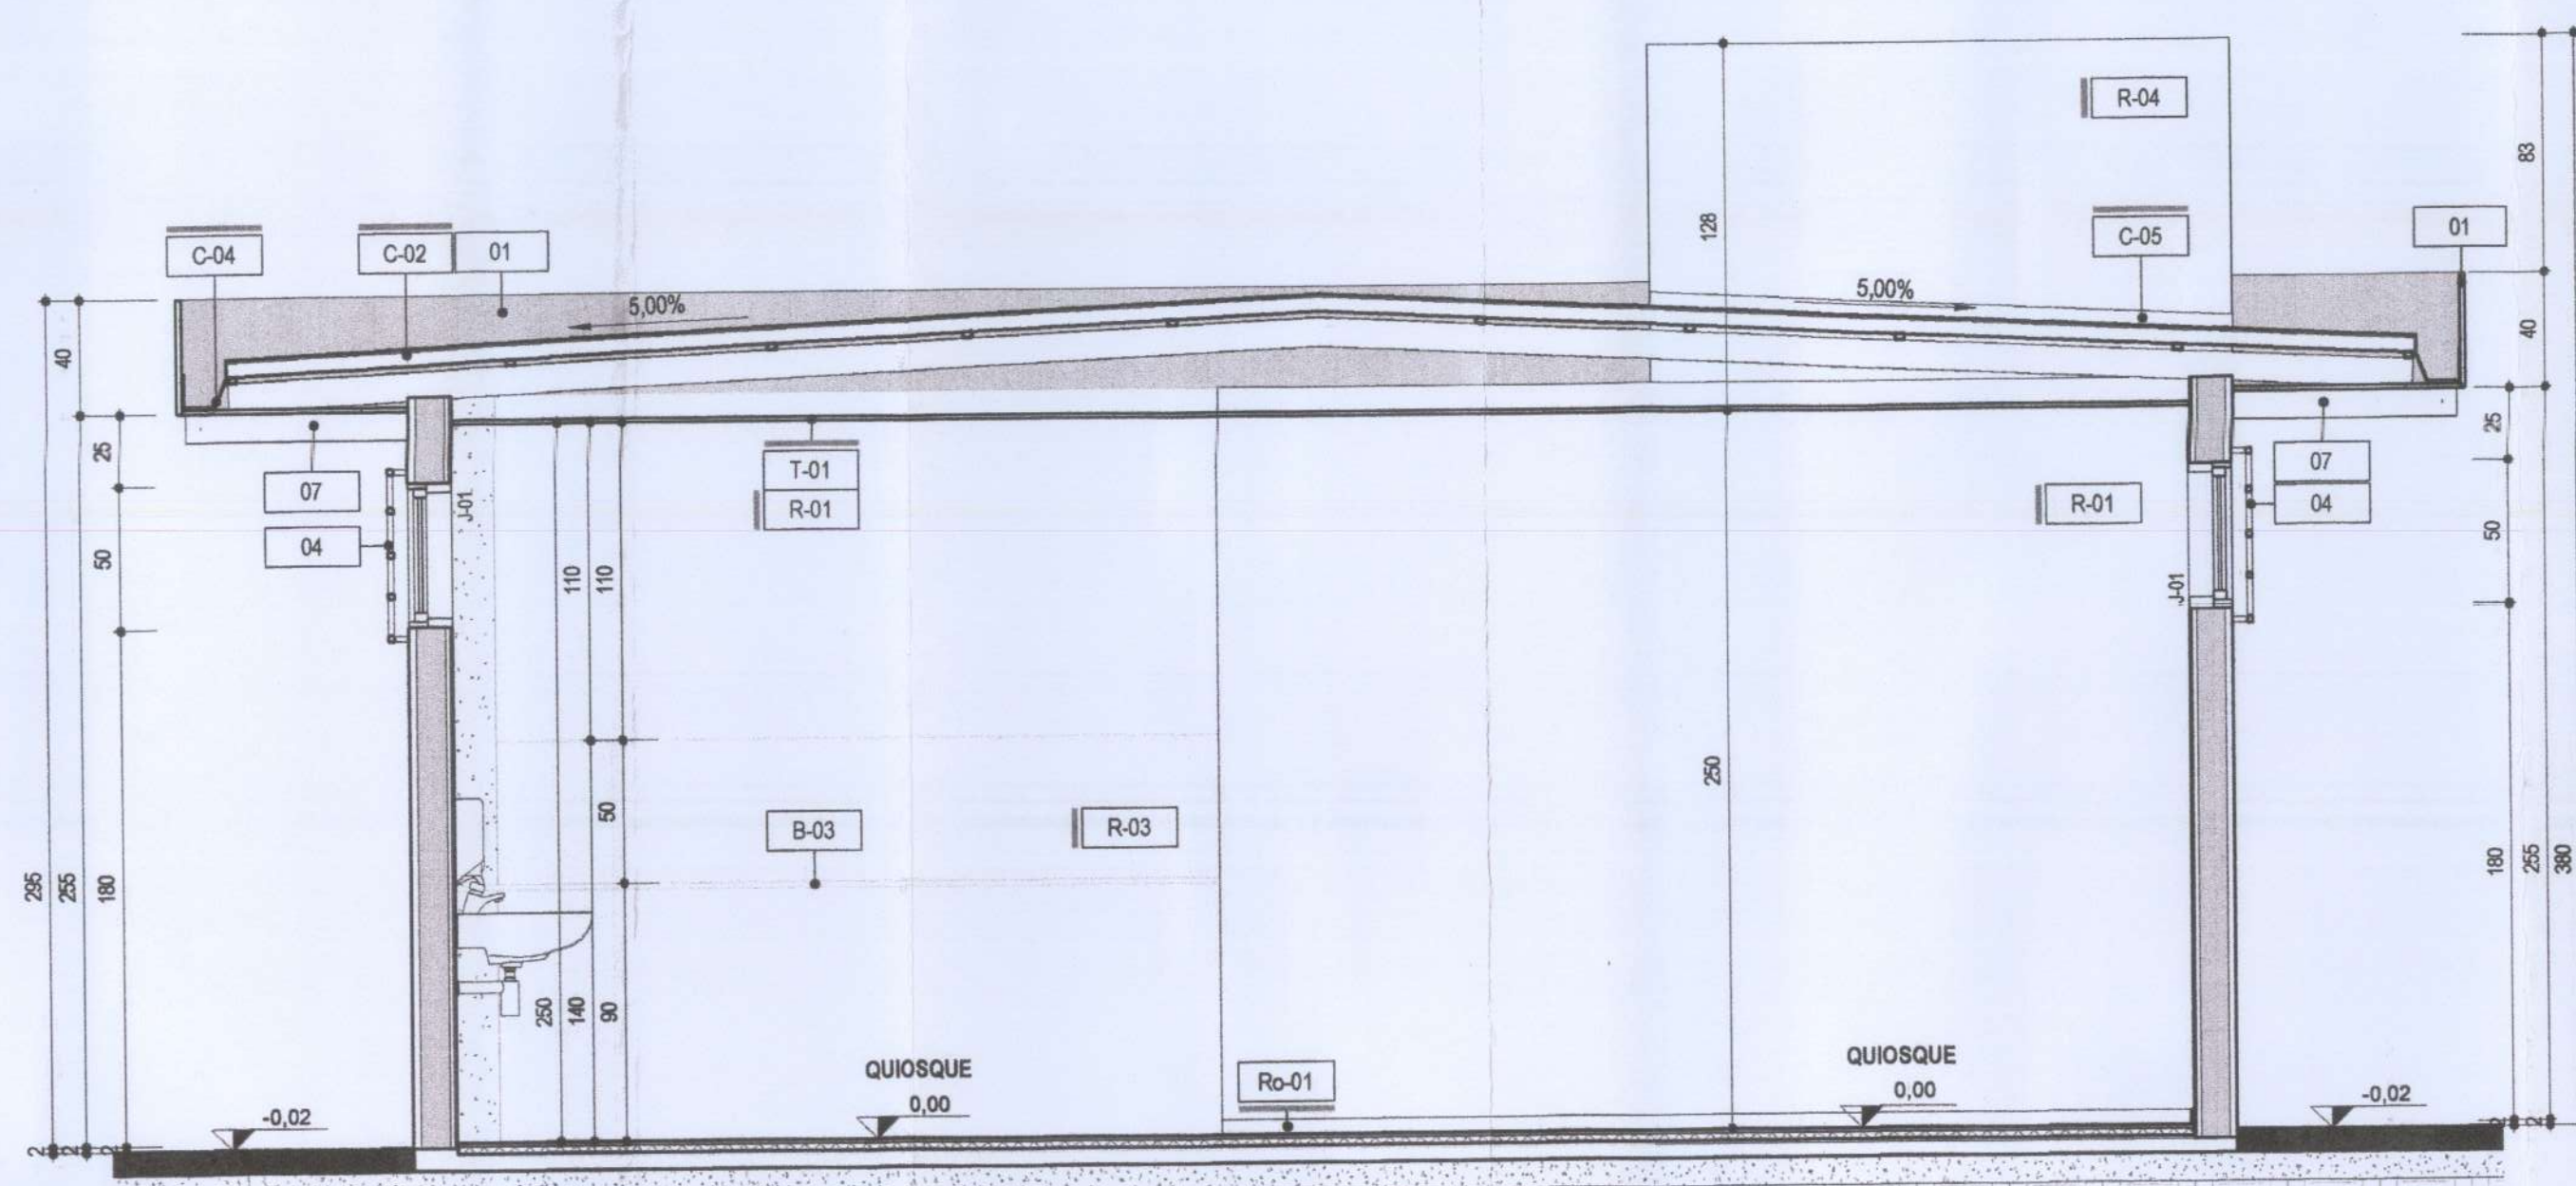

CORTE AA
1:25

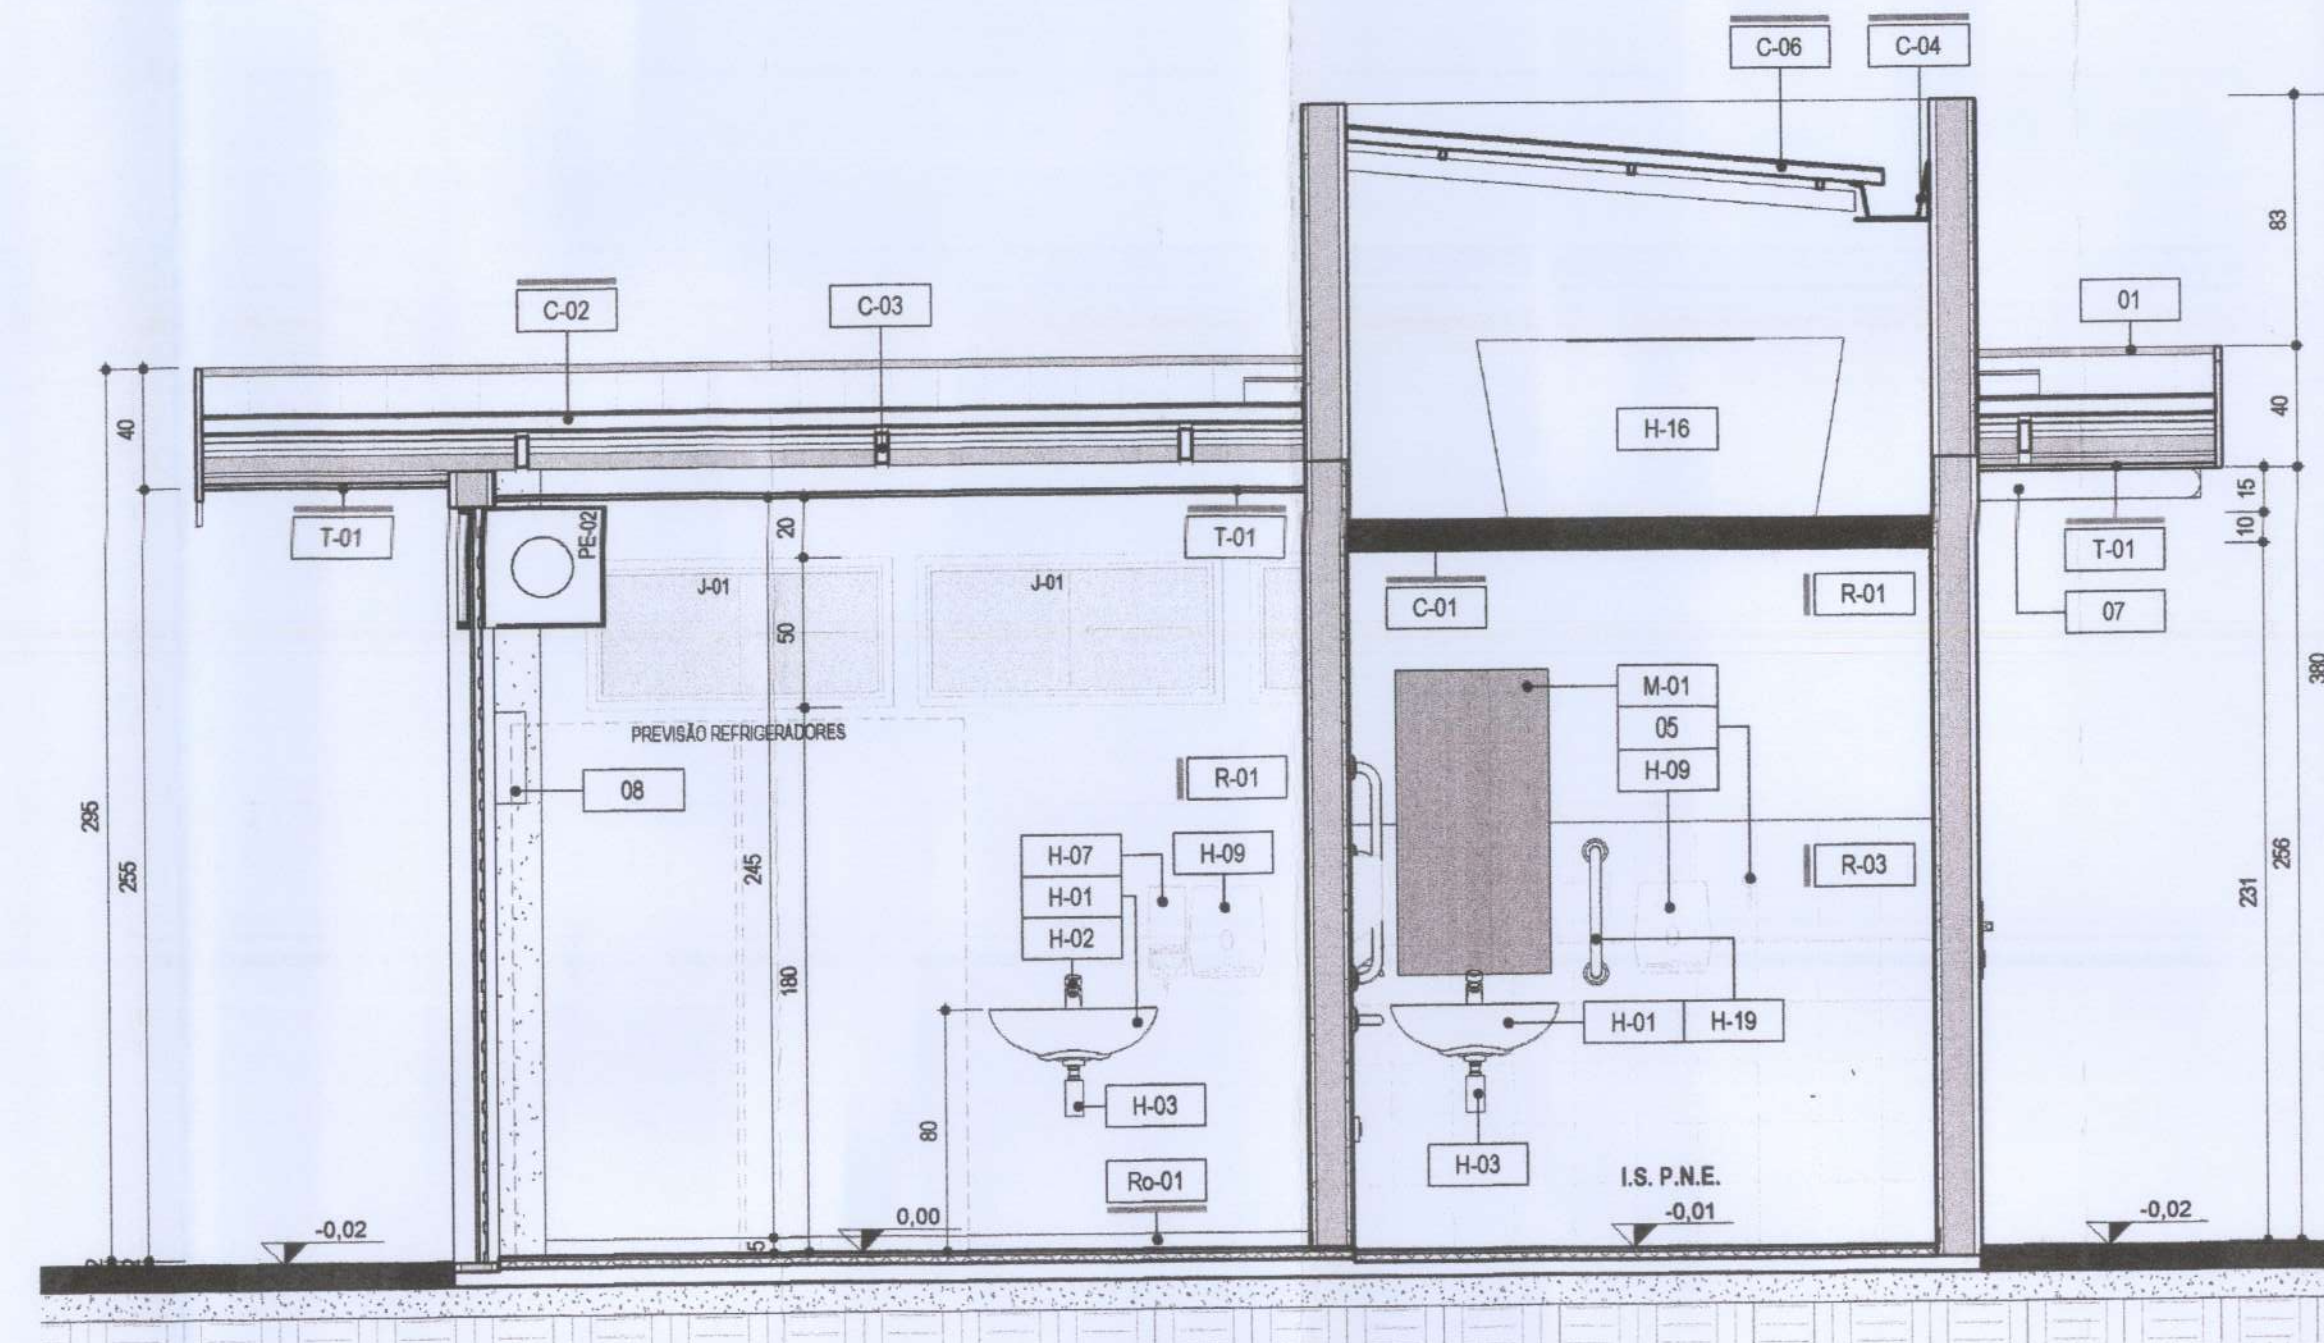

CORTE BB
1:25

ESPECIFICAÇÃO DE MATERIAIS	
COD	DESCRIÇÃO
01	PLATIBANDA EM CHAPA DE AÇO GALVANIZADO COM PINTURA ESMALTE SINTÉTICO COR AMARELA (REF. QUIOSQUE ALIMENTAÇÃO, CONFORME PADRÃO SGEET).
03	DIVISÓRIA EM GRANITO CINZA - 80x140cm - ESP. 3cm - TRATAMENTO POLIDO IMPERMEABILIZADO - ACABAMENTOS RETO
04	GRADE METÁLICA CONSTITUÍDA DE TUBOS RETANGULARES DE AÇO GALVANIZADO A FOGO ACABAMENTO EM PINTURA ESMALTE SINTÉTICO ACETINADO NA COR CINZA (2 DEMÃOS) SOBRE FUNDO PARA GALVANIZADOS- INSTALADA DO LADO EXTERNO DA ESQUADRIA
05	PREVISÃO DE ESPAÇO PARA CABIDE
07	SAÍDA LATERAL DA CALHA
08	ALARME RECEPTOR COM INSCRIÇÃO "EMERGÊNCIA" - APARELHO COM ALJAMENTO PARA CHAVE, INSTALADO A 150cm DO PISO
A-04	PISO DE ALERTA - PTC-O PARA AMBIENTE EXTERNO EM LADRILHO HIDRÁULICO, 250x250x20mm (AULAP)
A-05	PISO DIRECIONAL - PTC-O PARA AMBIENTE EXTERNO EM LADRILHO HIDRÁULICO, 250x250x20mm (AULAP)
B-03	BANCADA EM GRANITO COZINHA COM FURO PARA CUBA - 330x600cm - Esp. 2cm - COR CINZA - ACABAMENTO POLIDO
C-01	LAMEL EM CONCRETO COM ACABAMENTO FINAL EM PINTURA ACRÍLICA - ACABAMENTO FOSCO - COR BRANCO NEVE
C-02	TELHA METÁLICA EM AÇO COM TRATAMENTO EM ZINCO - NÚCLEO REVESTIDO COM ISOLANTE TERMOCACISTICO EM POLIESTIRENO (EPS)
C-03	ESTRUTURA METÁLICA DA COBERTURA
C-04	CALHA RETANGULAR EM CHAPA METÁLICA DOBRADA
C-05	RUFO EM CHAPA METÁLICA
C-06	TELHA DE FIBROCIMENTO
H-01	LAVATÓRIO INDIVIDUAL SUSPENSO
H-02	TORNEIRA PARA LAVATÓRIO DE MESA, FECHAMENTO AUTOMÁTICO COM ALAVANCA, ACABAMENTO CROMADO
H-03	SIFÃO PARA LAVATÓRIO
H-04	RAIO SIFONADO
H-07	PREVISÃO DE ESPAÇO PARA DISPENSER PARA SABÃO LÍQUIDO
H-09	PREVISÃO DE ESPAÇO PARA DISPENSER PARA TOALHA DE PAPEL INTERFOLHADA
H-11	CUBA EM AÇO INOXIDÁVEL DIM. APROX. 50x60cm
H-12	TANQUE GRANDE - CAPACIDADE 40 LITROS - BRANCO
H-13	TORNEIRA DE PAREDE ACABAMENTO CROMADO
H-16	CAIXA D'ÁGUA EM POLIETILENO COM 600 LITROS DE CAPACIDADE
H-19	BARRA DE APOIO AÇO INOX (600mm - Dim. 40mm)
M-01	ESPELHO COMUM 50x100cm - Esp.8mm - LAPIDAÇÃO RETA - INCOLOR
P-01	PISO CIMENTADO, COR CINZA NATURAL, ACABAMENTO DESEMPENADO
P-02	PISO CERÂMICO 45x45cm, COR BRANCO
R-01	PINTURA ACRÍLICA ACABAMENTO FOSCO - COR BRANCO NEVE
R-02	REVESTIMENTO DESEMPENADO - 25x25cm - COR BRANCA ATÉ A ALTURA DE 140cm DO PISO ACABADO, ACIMA
R-04	PINTURA ACRÍLICA ACABAMENTO FOSCO - COR BRANCO NEVE
Rb-01	PINTURA ACRÍLICA ACABAMENTO FOSCO - COR CINZA
T-01	FORRO DE GESSO ACARTONADO COM ACABAMENTO FINAL EM PINTURA ACRÍLICA ACABAMENTO FOSCO - COR BRANCO NEVE

LEGENDA	
MATERIAS E ACABAMENTOS	PEÇAS E COMPLEMENTOS
C-000	COBERTURAS
T-000	TETO - FORROS
R-000	REVESTIMENTO - PAREDES
P-000	PISOS
Rb-000	RODAPÉS
So-000	SOLEIRAS
B-000	BANCADAS
E-000	EQUIPAMENTOS
H-000	PEÇAS HIDRÁULICAS
M-000	MOBILIÁRIO
000	CONSTRUTIVOS

QUADRO DE ABERTURAS - JANELAS					
Cod	Qt.	Larg.	Alt.	Peit.	Descrição
J-01	7	1,00	0,50		1,80 JANELA DE CORRER EM AÇO GALVANIZADO E VIDRO - 02 FOLHAS, ACABAMENTO EM PINTURA ESMALTE SOBRE FUNDO ANTICORROSIVO BRANCO NEVE

QUADRO DE ABERTURAS - PORTAS					
Cod	Qt.	Larg.	Alt.		Descrição
PE-02	2	2,00	2,50		PORTA DE ENROLAR EM AÇO GALVANIZADO - ACABAMENTO EM PINTURA ESMALTE SOBRE FUNDO ANTICORROSIVO BRANCO NEVE
PV-01	1	0,90			2,10 PORTA VENEZIANA DE ABIR EM AÇO GALVANIZADO - 01 FOLHA, ACABAMENTO EM PINTURA ESMALTE SOBRE FUNDO ANTICORROSIVO BRANCO NEVE

LEGENDA	
PAREDES DE VEDAÇÃO	
	ALVENARIA - TIJOLO CERÂMICO FURADO - 15cm

NOTAS GERAIS:

- DIMENSÕES EM CENTÍMETROS
- NÍVEIS EM METROS
- PARA EXECUÇÃO, TODAS AS MEDIDAS DEVEM SER CONFERIDAS NO LOCAL DA OBRA
- A EDIFICAÇÃO PARA USO MÁXIMO DE 39kg DE GÁS GLP
- OS QUIOSQUES SERÃO IMPLANTADOS NAS PRAÇAS A, B, C, D, E, F, G, H, I, J E PRAÇA LINEAR DO PARANÓIA PARQUE
- QUIOSQUE 02 - ÁREA = 52,14 m²

Topocart: RT: Ana Carolina Faria Coimbra CAU-A39615-0

PAISAGISMO - DETALHAMENTO ARQUITETURA MOBILIÁRIO
















QUIOSQUE 2 - PLANTA BAIXA, COBERTURA E CORTES

PSG - 024/16 REGIÃO ADMINISTRATIVA DO PARANÓIA - RA VII Paranóia Parque Quadras 01 a 04 e Área de Parcelamento Futuro




FOLHA 44/45 ESCALA Como indicado DATA AGOSTO/2016 VER MDE - 024/16 APROVADO

PROJETO: [Assinatura] ELABORADO: [Assinatura] REVISADO: [Assinatura] DESenhado: [Assinatura]


Folha: 44 (4411185mm)

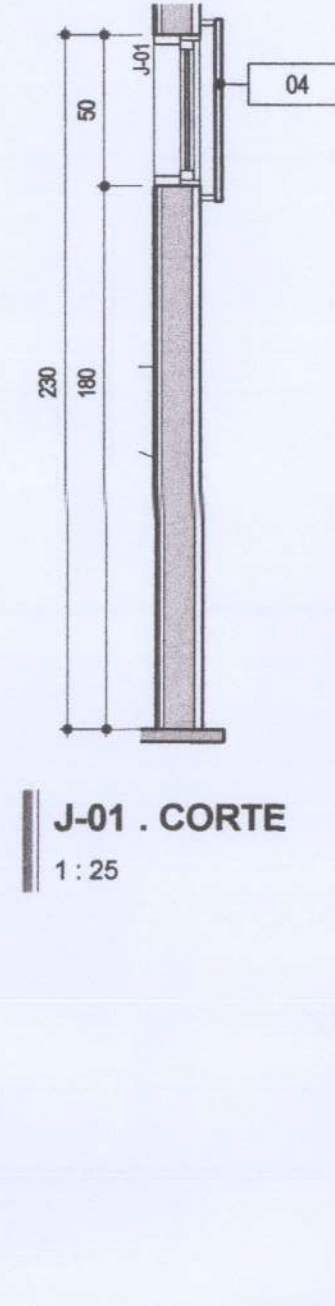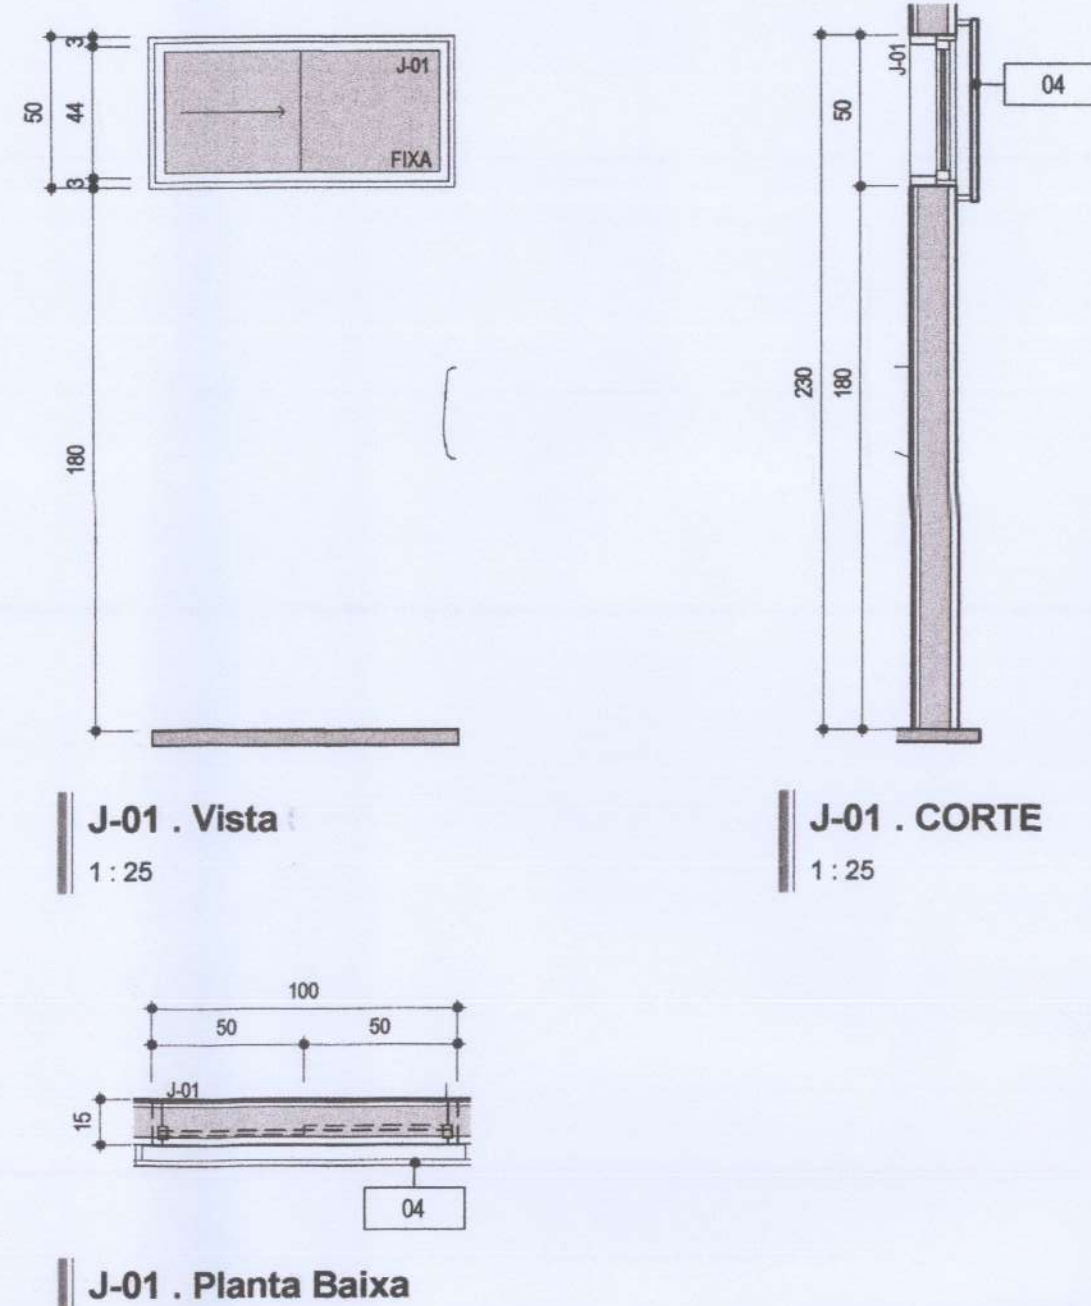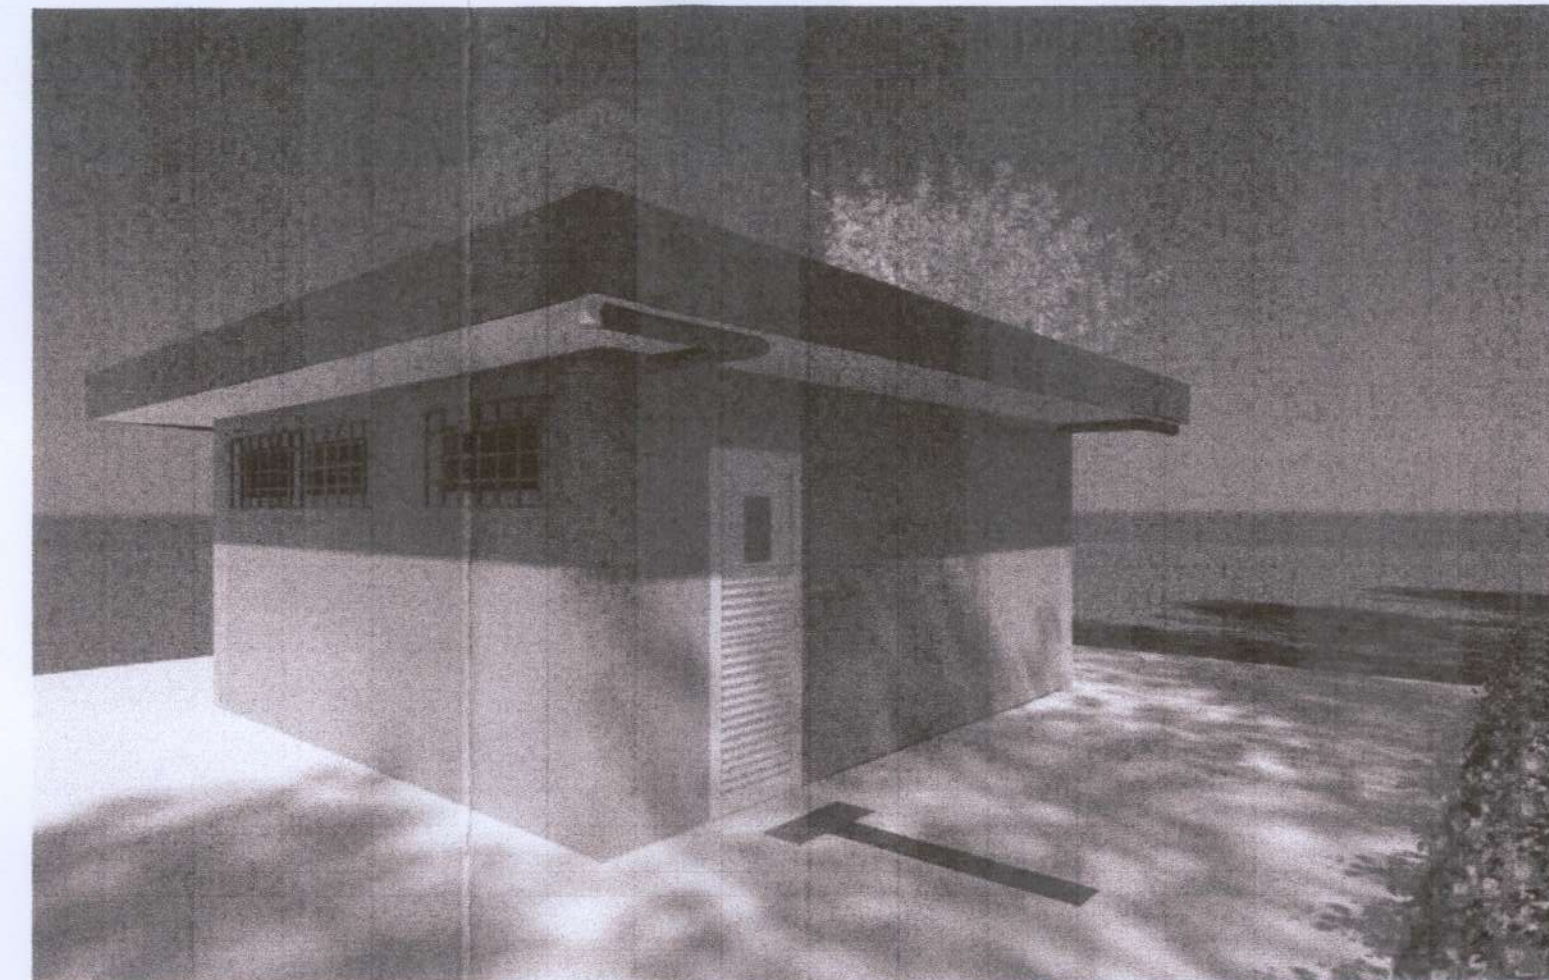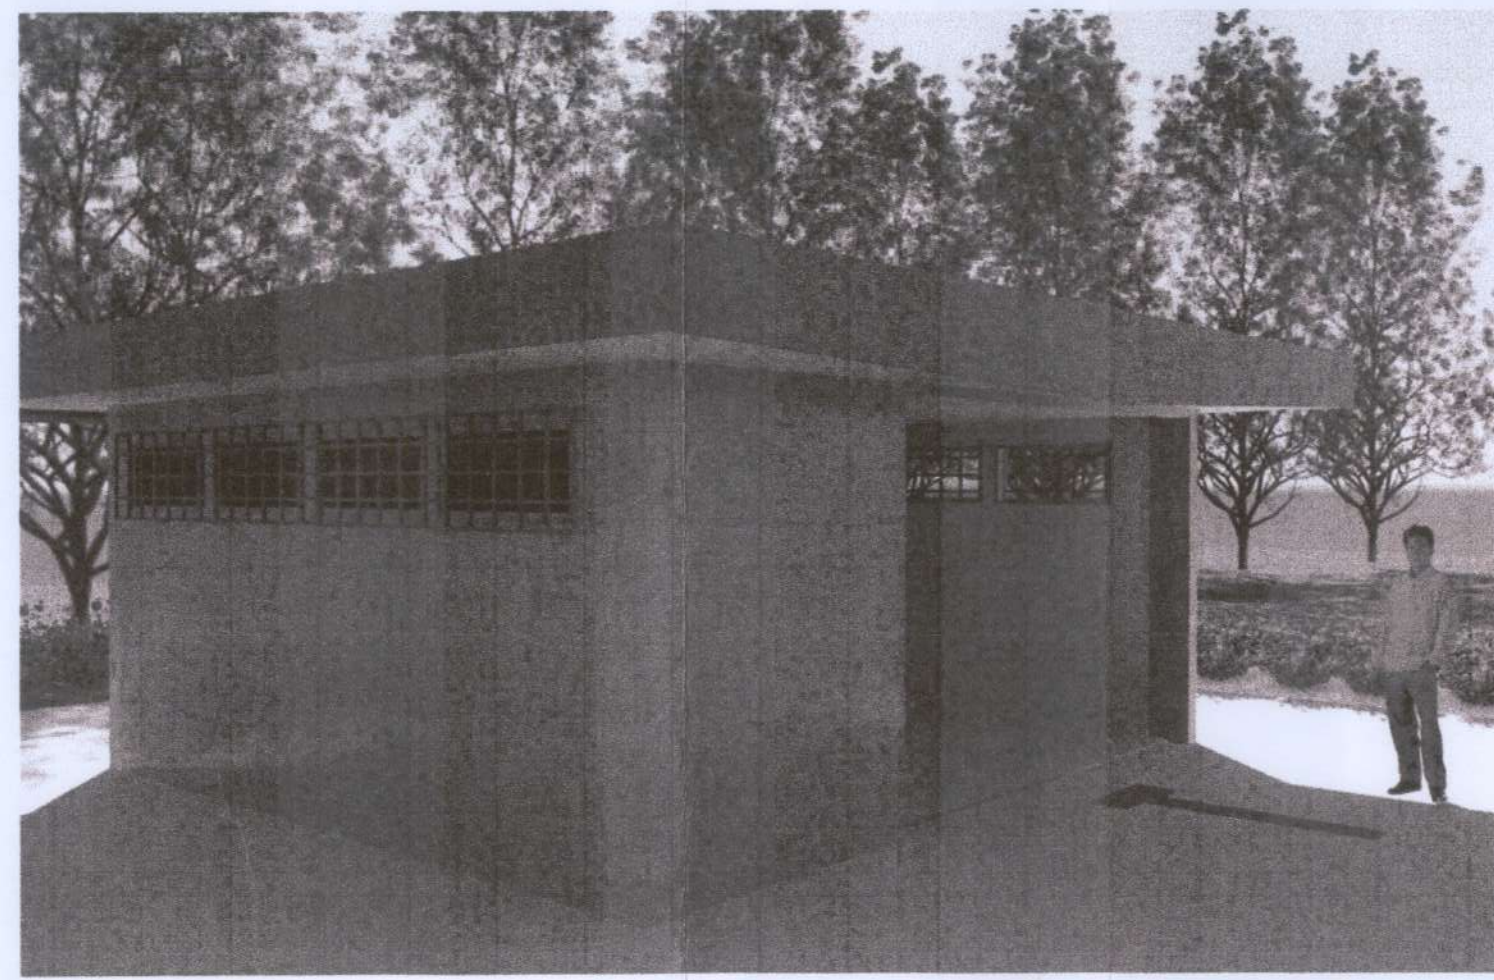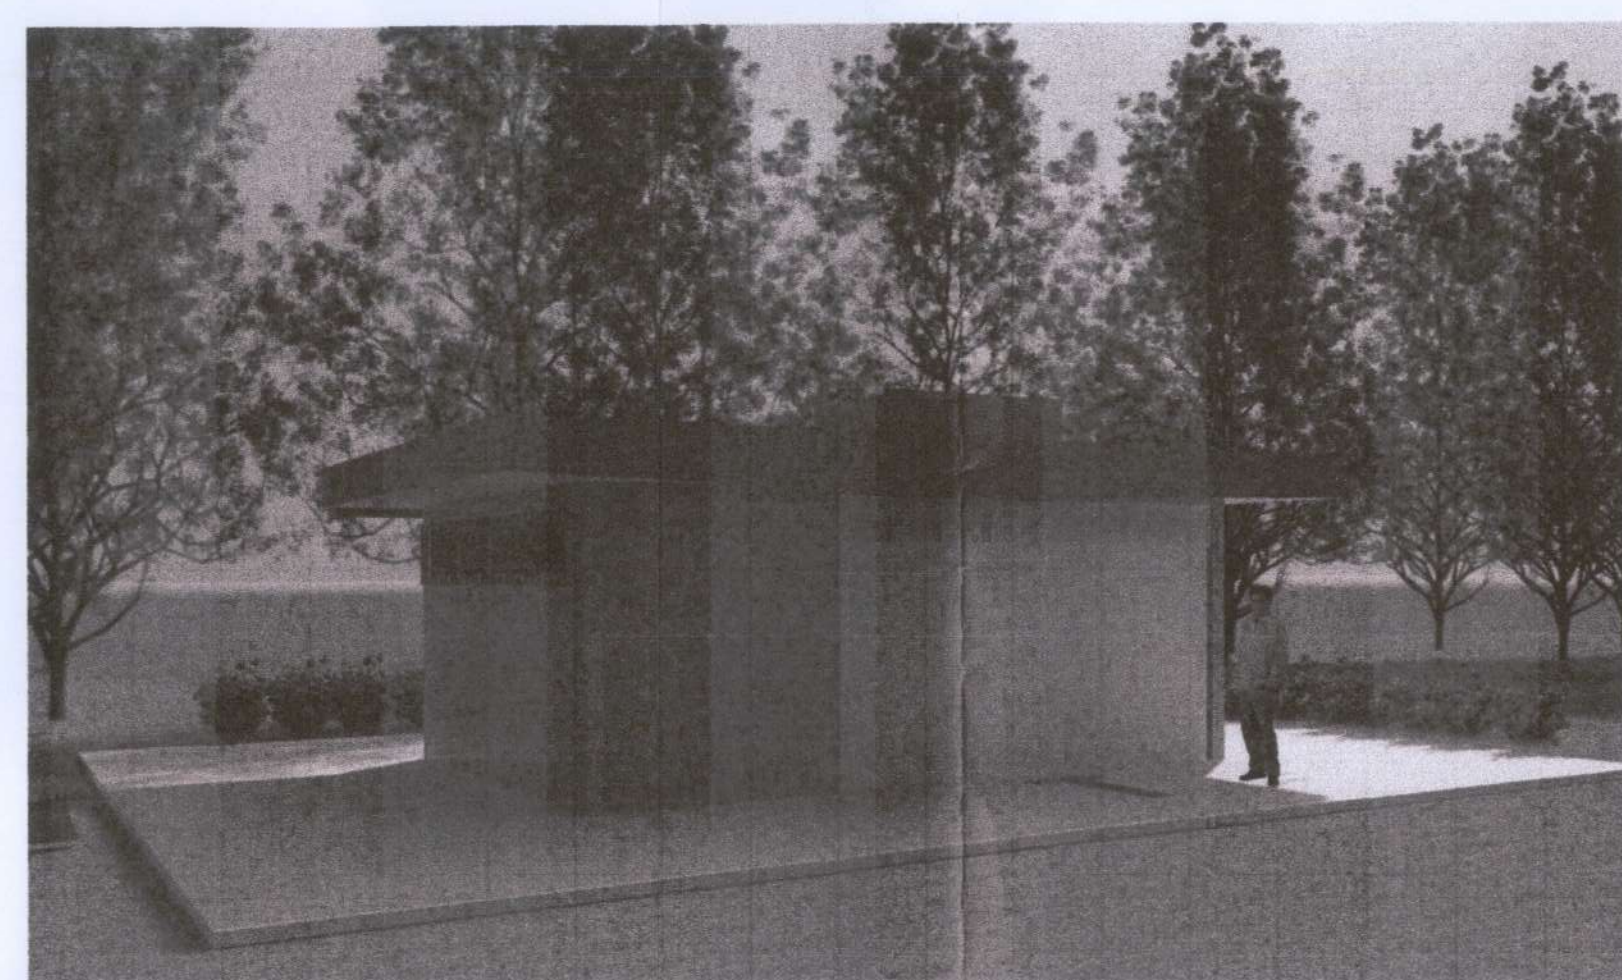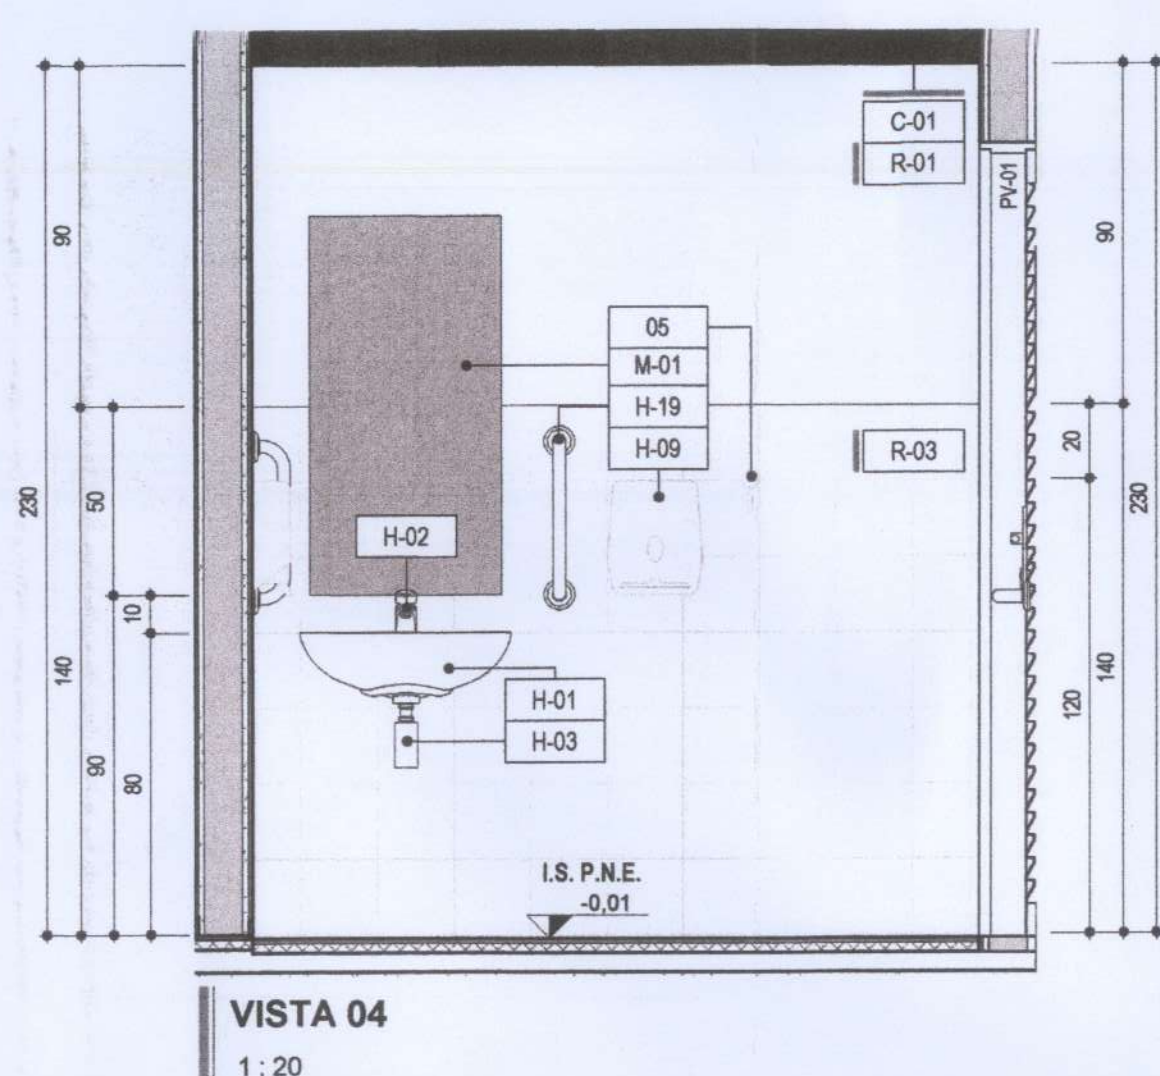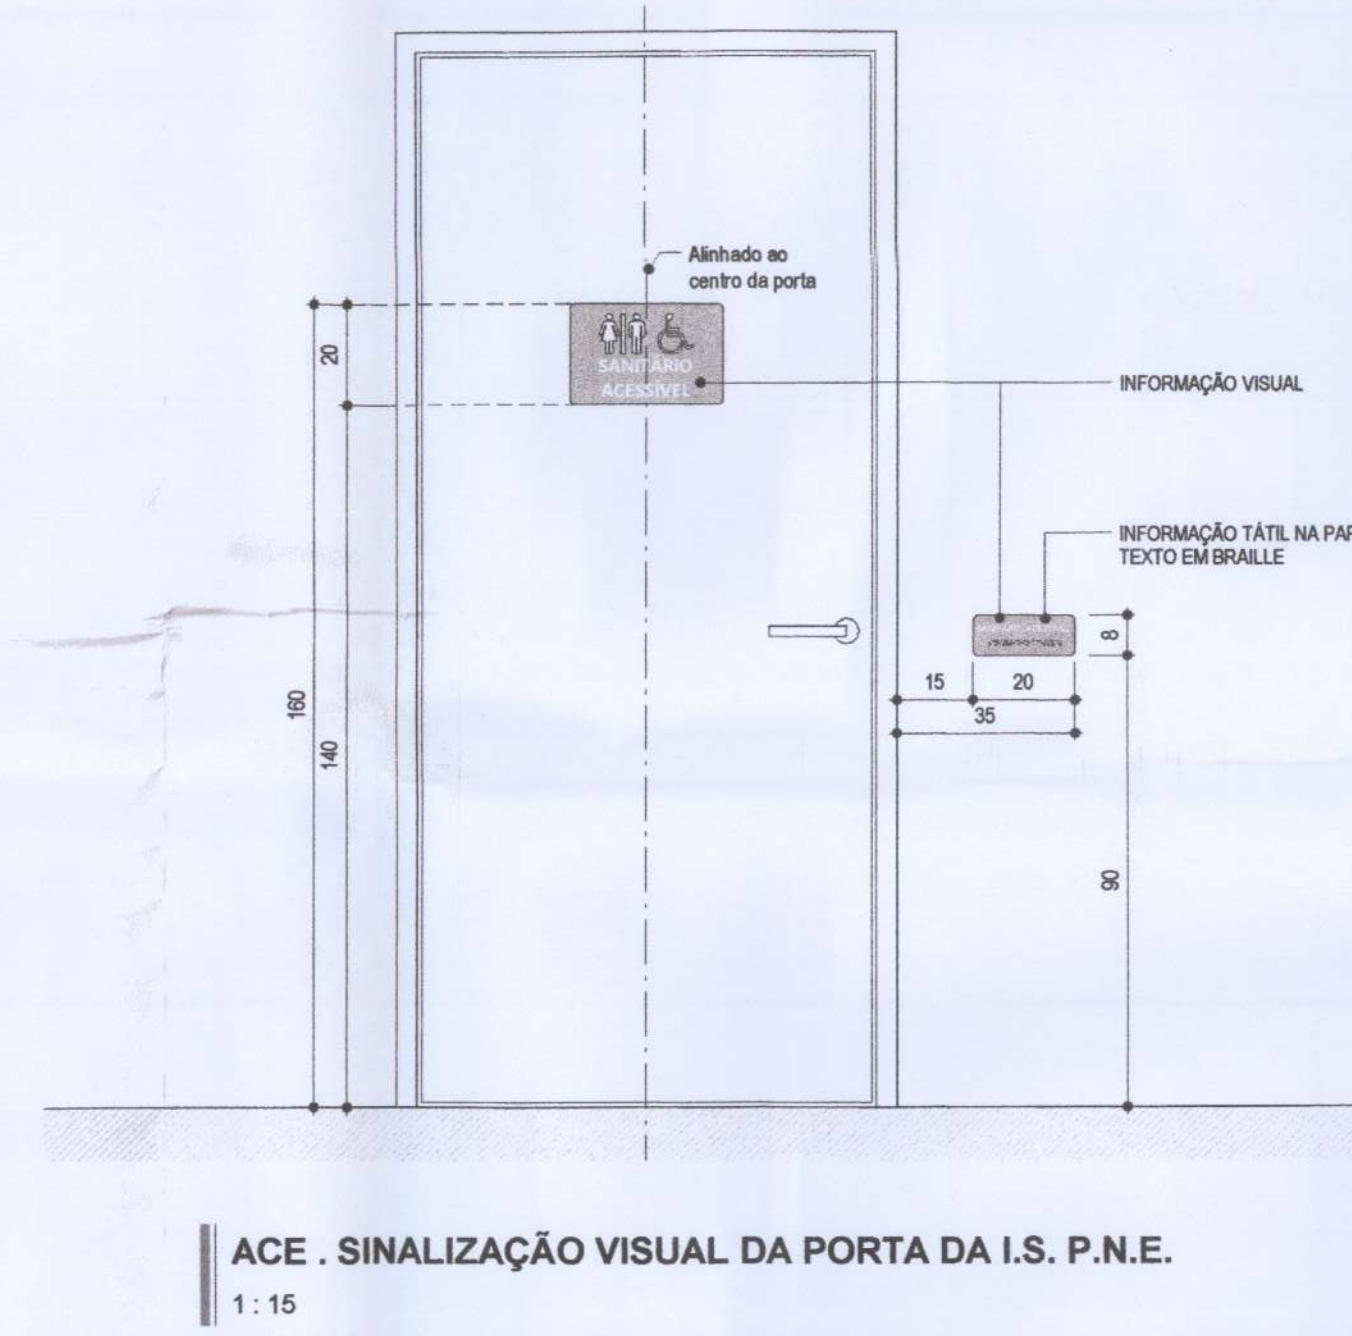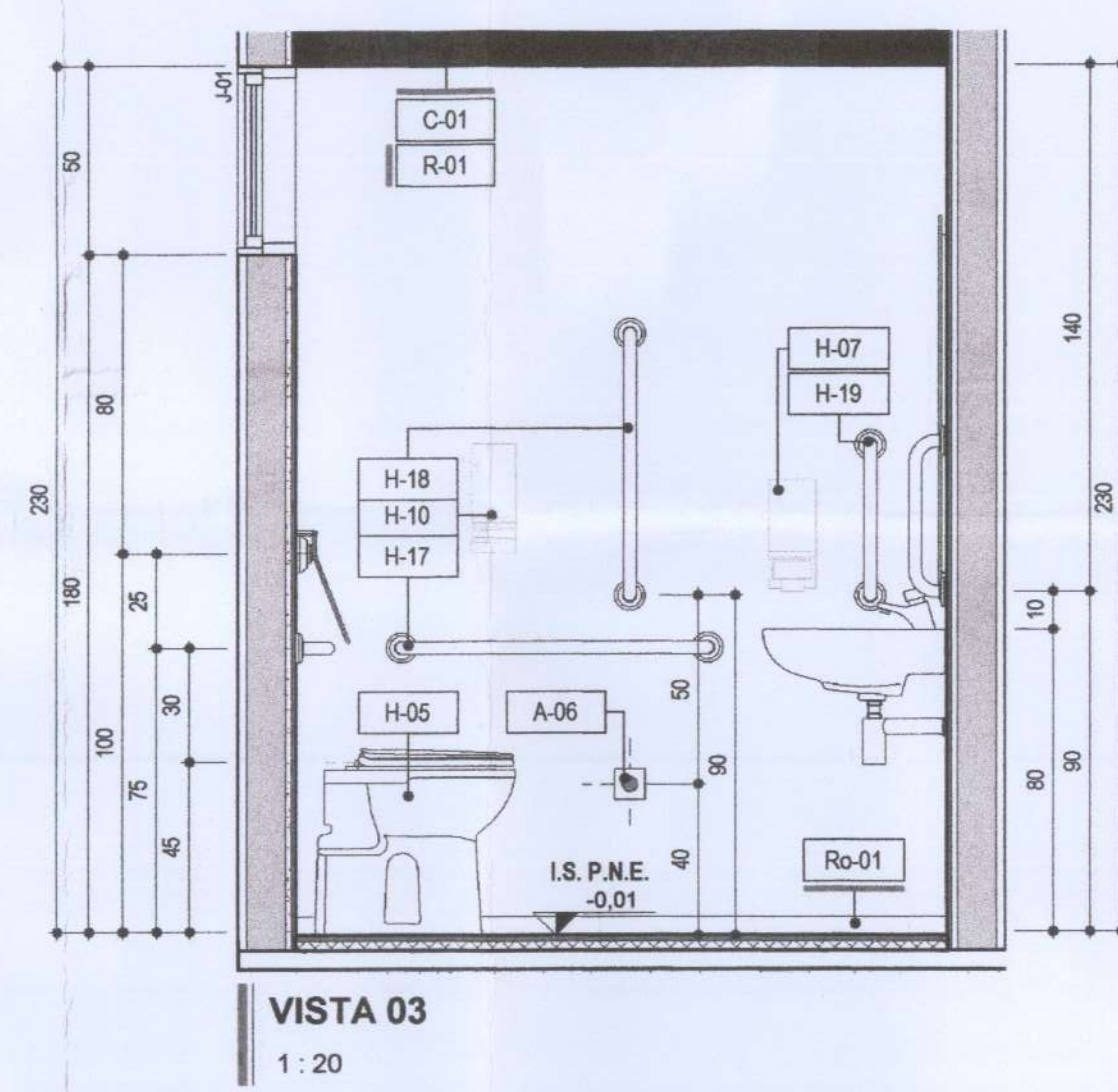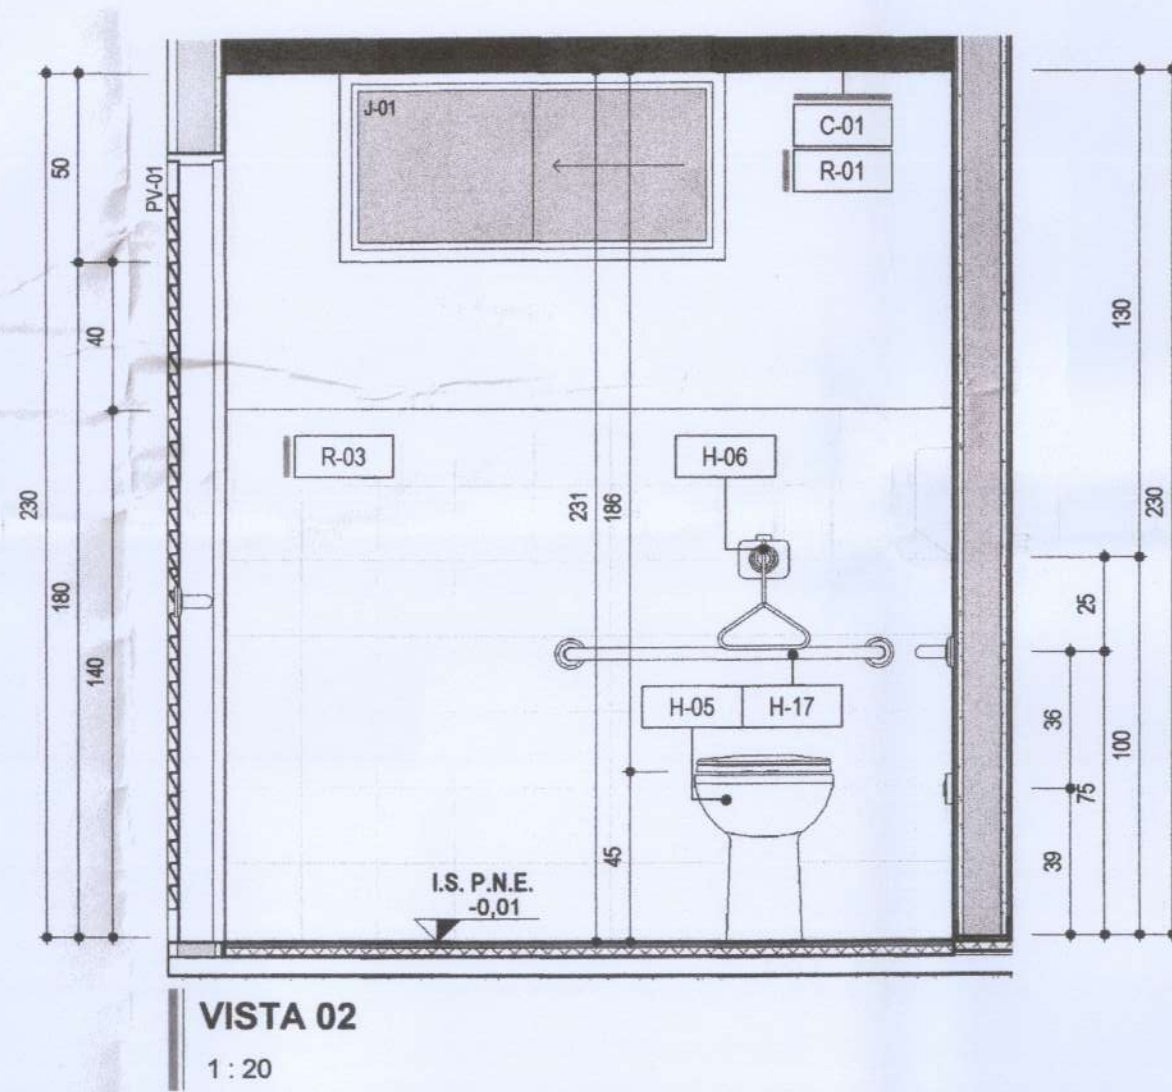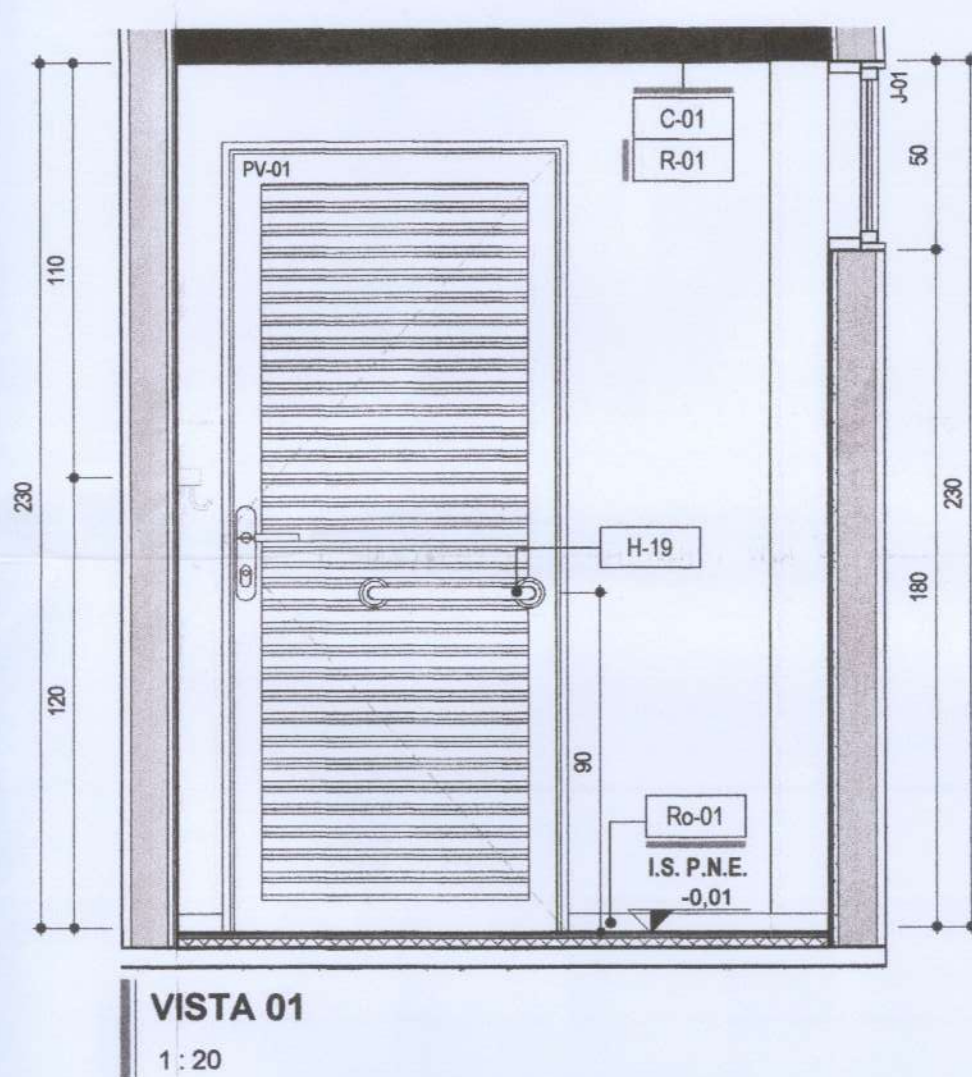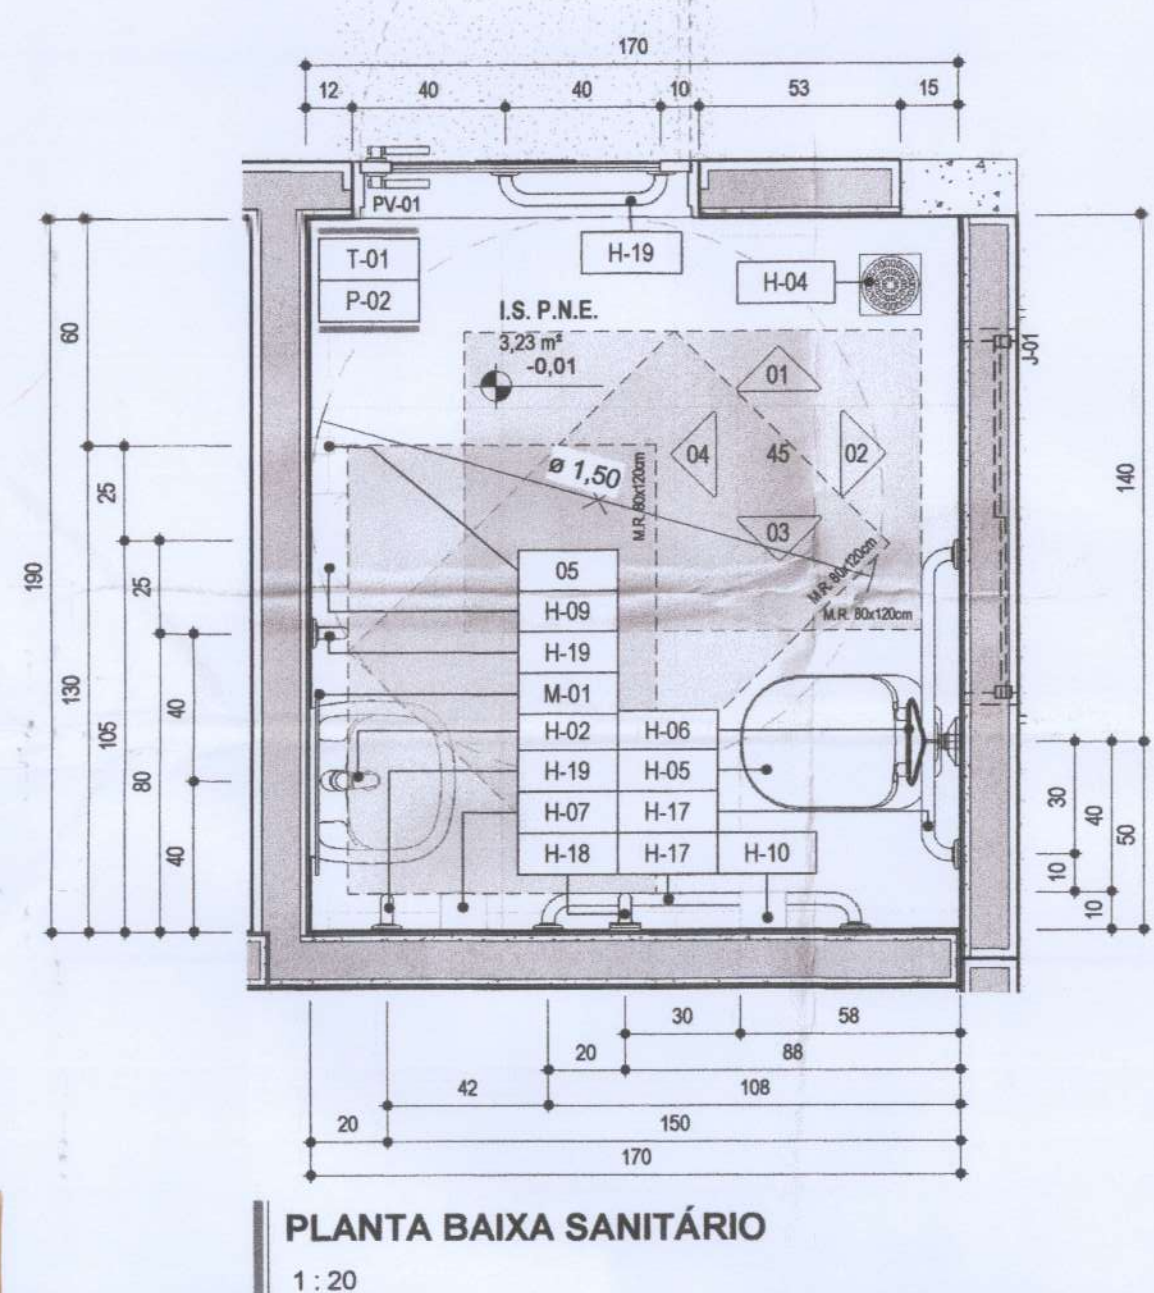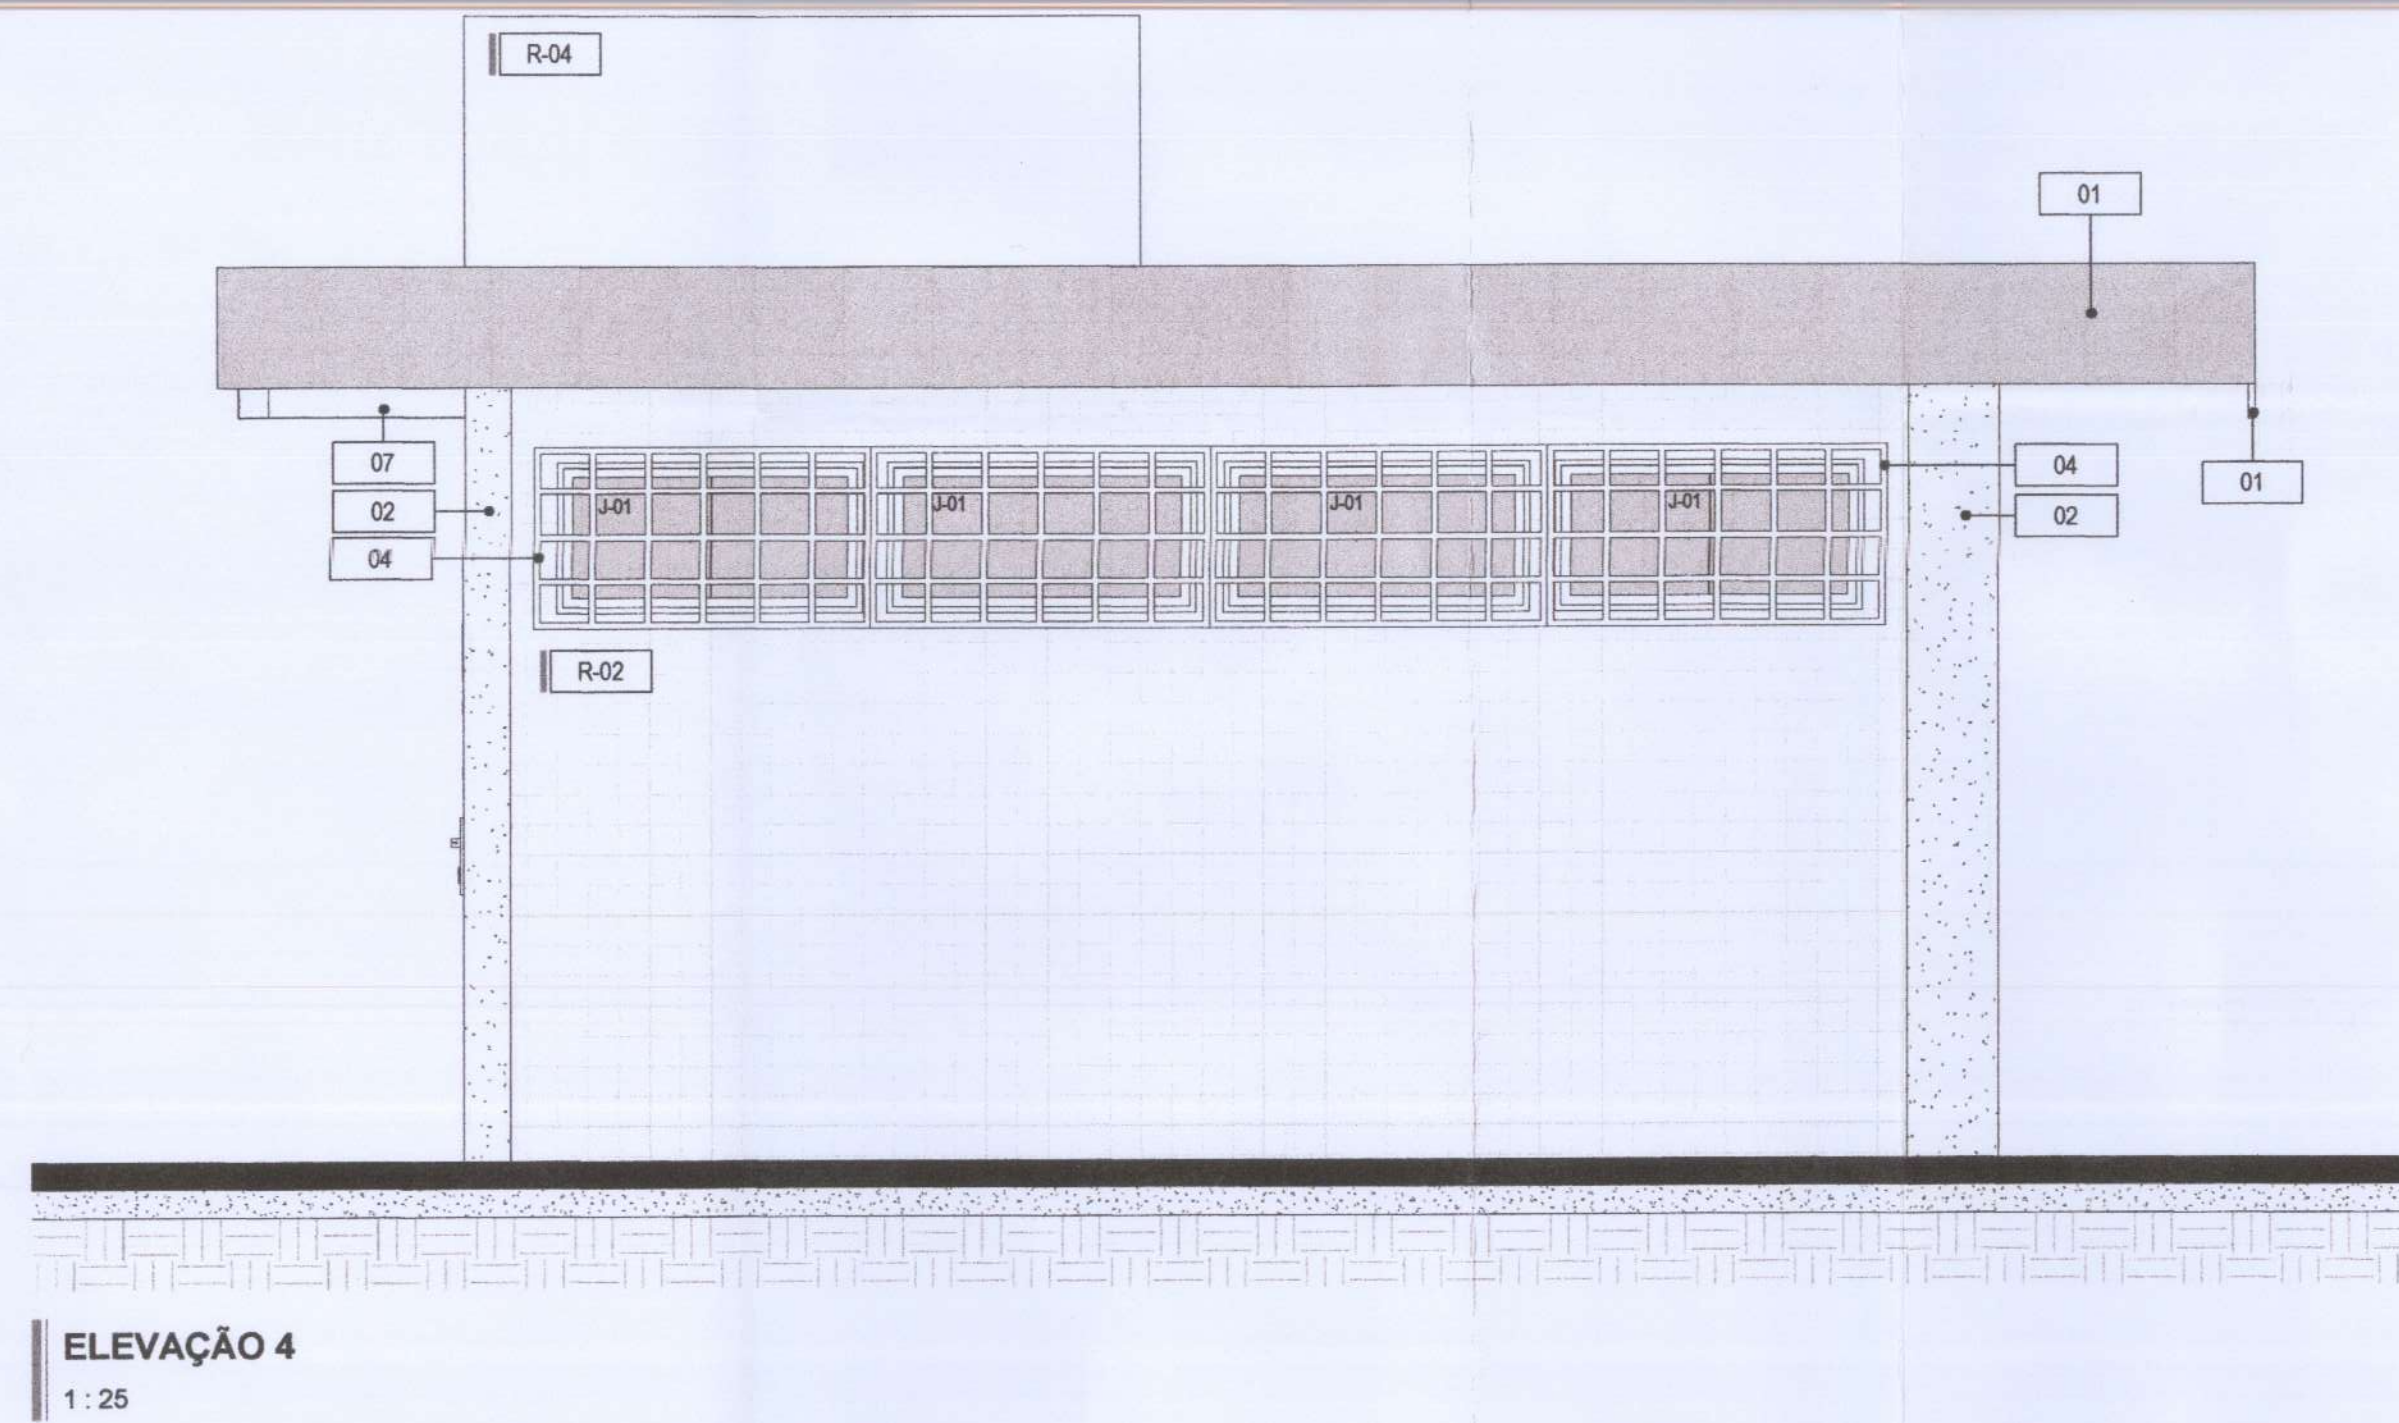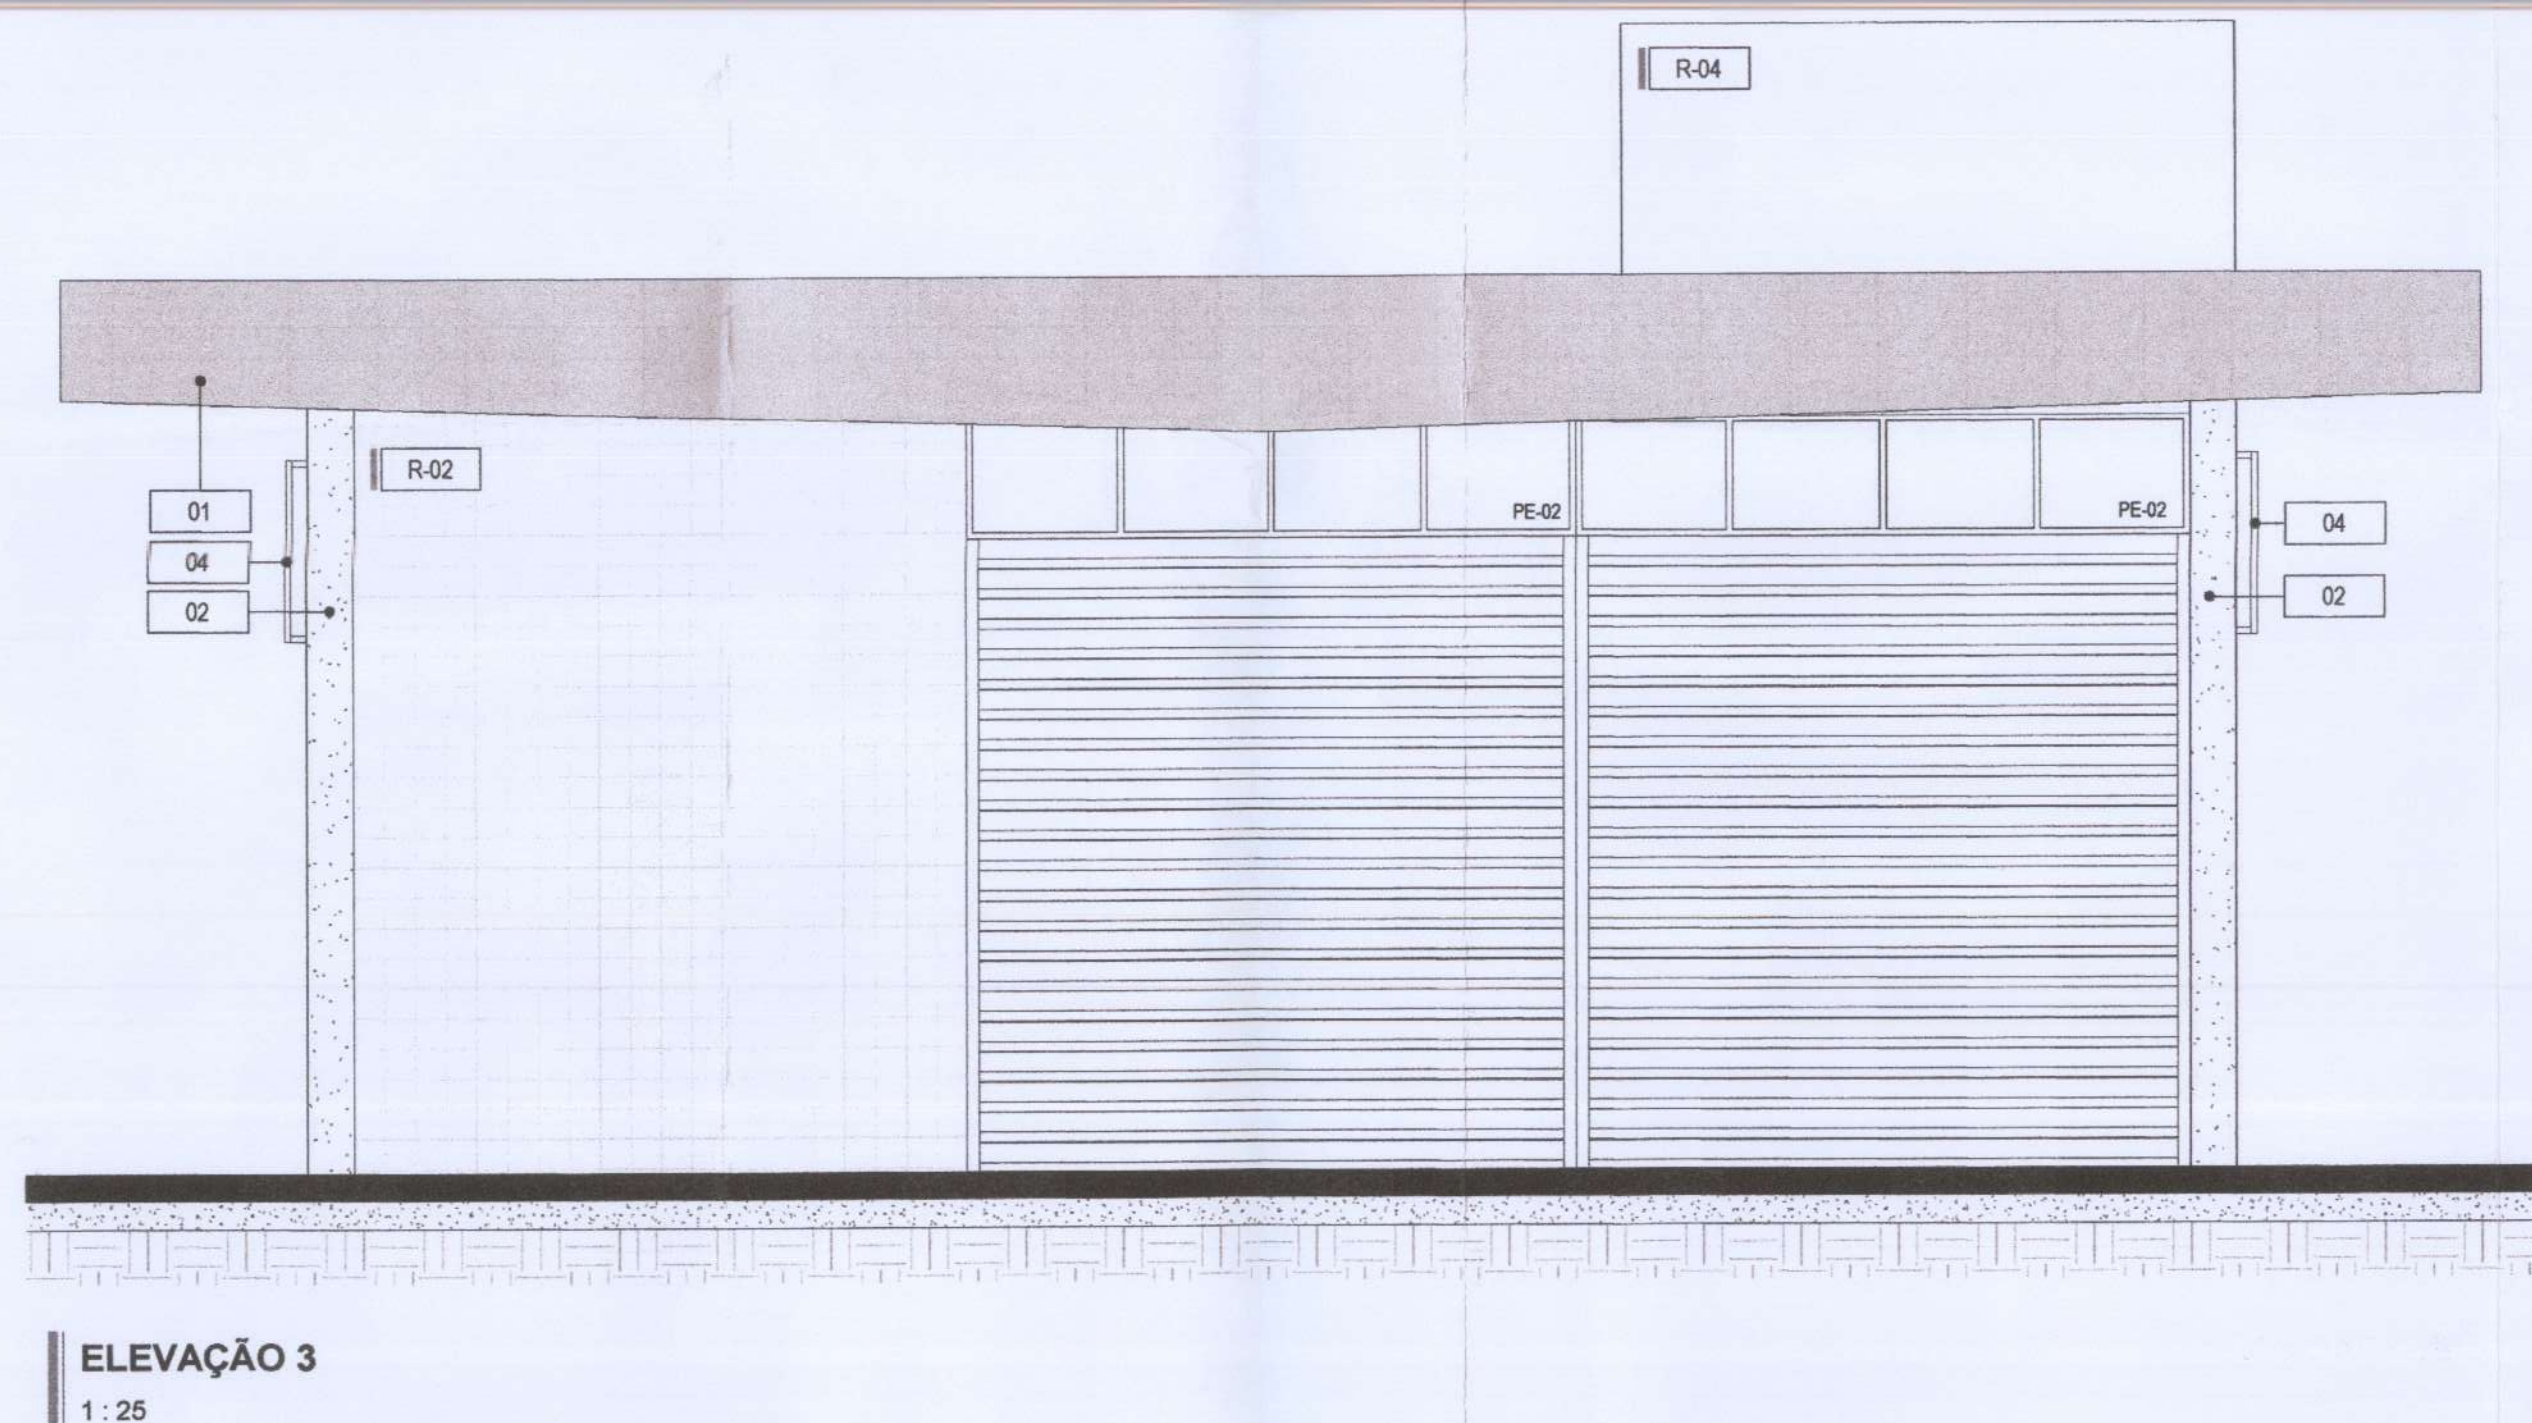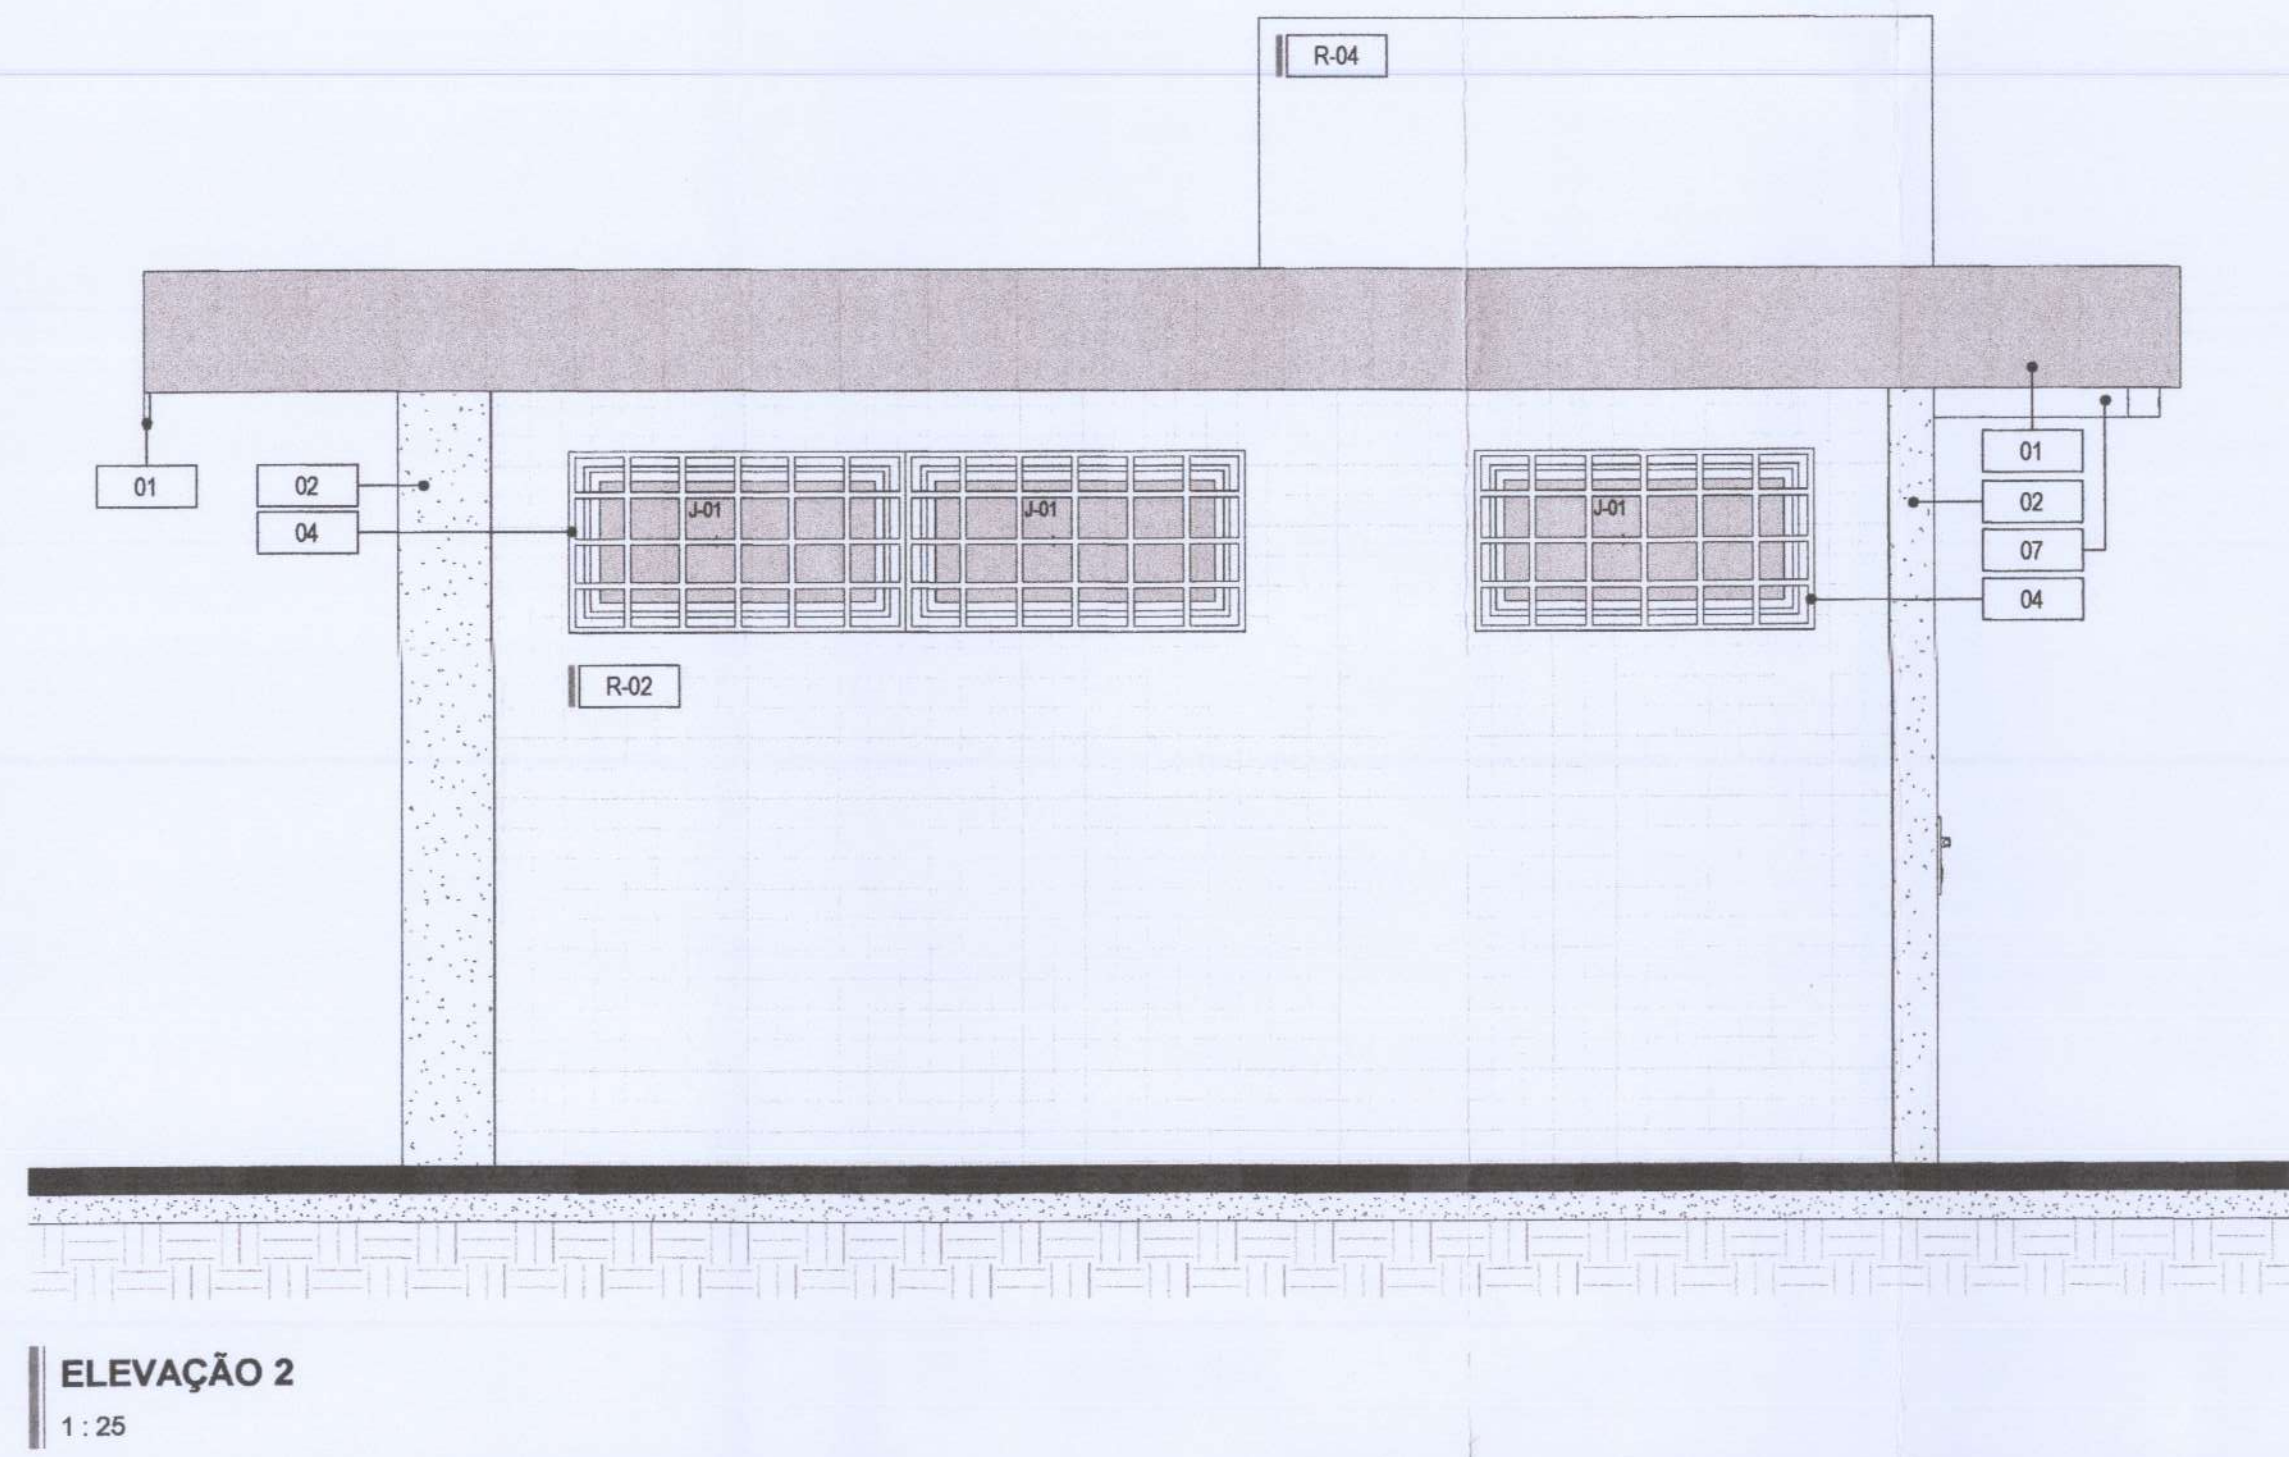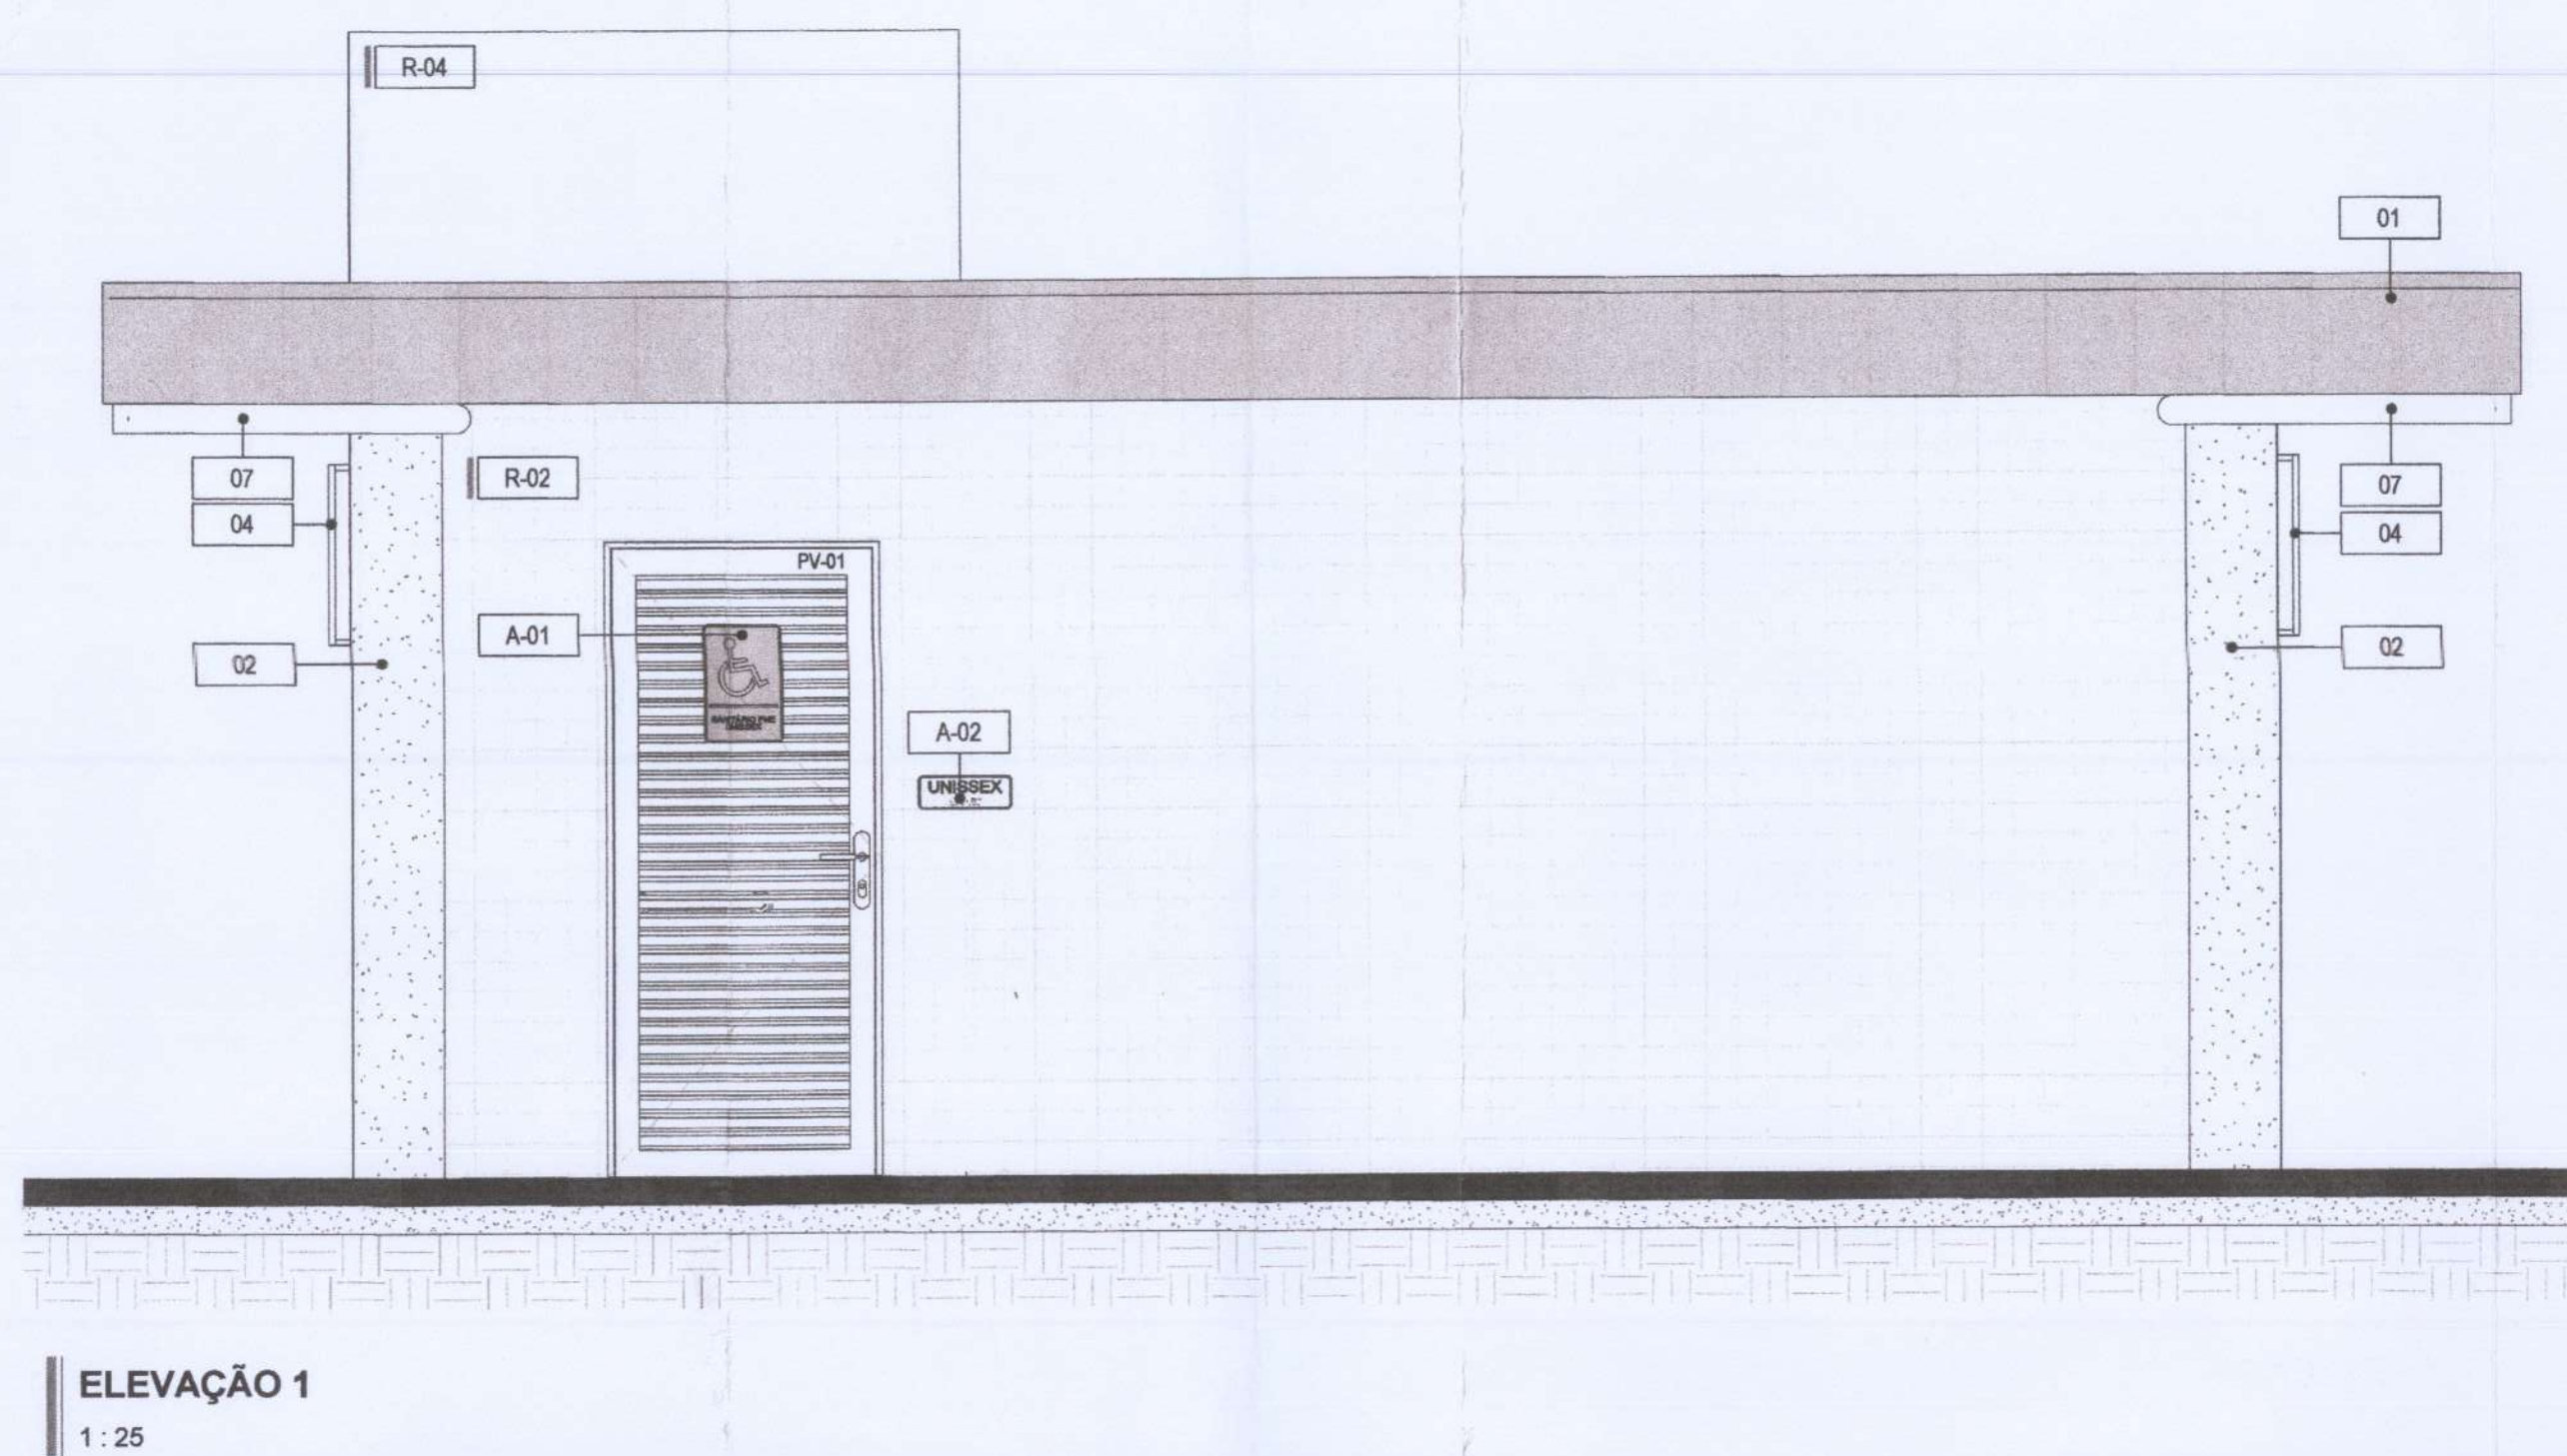

J-01 . Planta Baixa
1:25

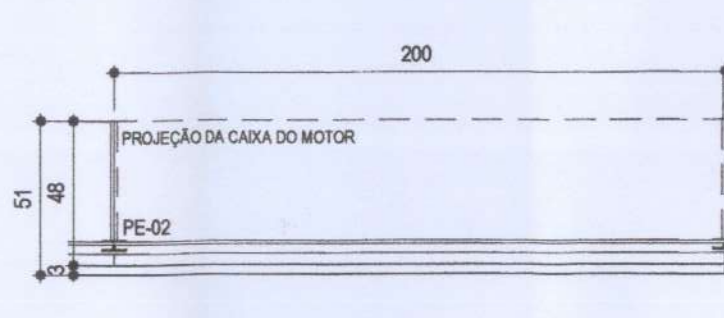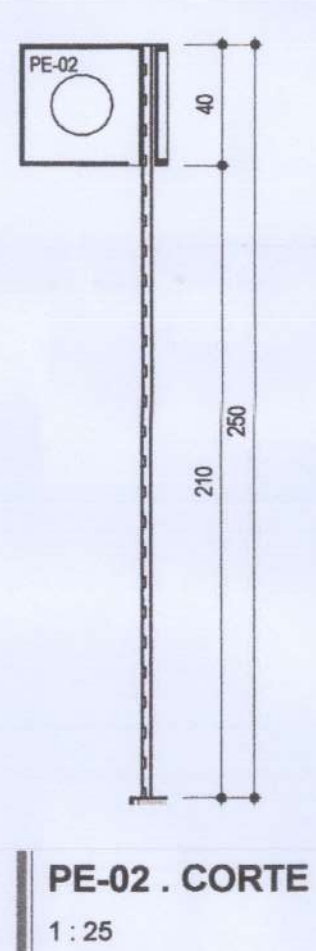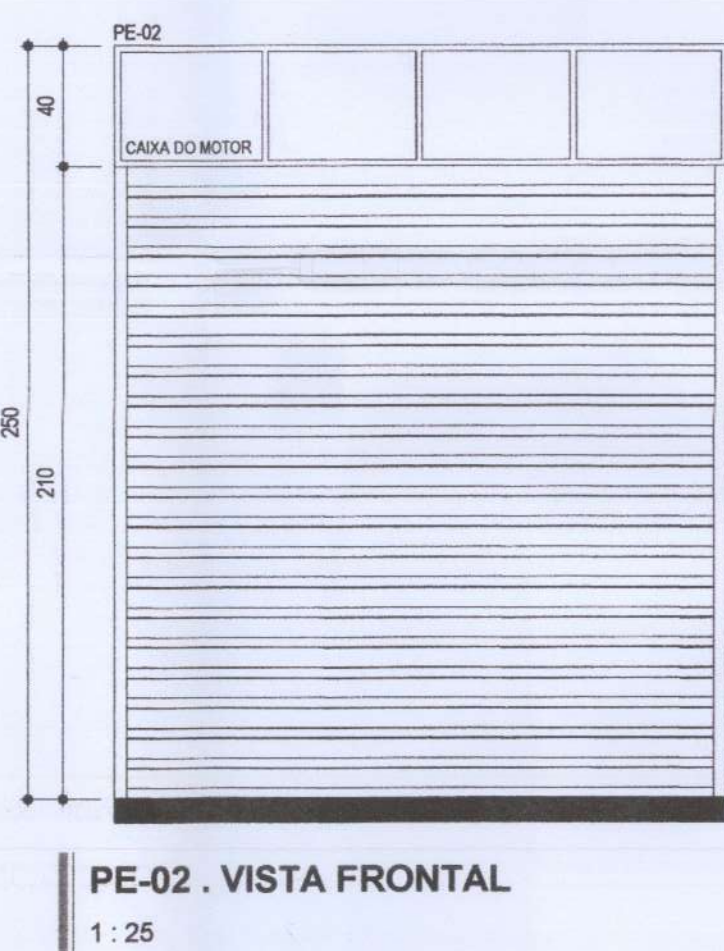

ESPECIFICAÇÃO DE MATERIAIS	
COD	DESCRIÇÃO
01	PLATIBANDA EM CHAPA DE AÇO GALVANIZADO COM PINTURA ESMALTE SINTÉTICO COR AMARELA (REF. QUIOSQUE ALIMENTAÇÃO, CONFORME PADRÃO SEGETH).
02	PILAR EM CONCRETO APARENTE
04	GRADE METÁLICA CONSTITUÍDA DE TUBOS RETANGULARES DE AÇO GALVANIZADO A FOGO, ACABAMENTO EM PINTURA ESMALTE SINTÉTICO ACETINADO NA COR CINZA (DEMARC.) SOBRE FUNDO PARA GALVANIZADOS- INSTALADA DO LADO EXTERNO DA ESQUADRIA
07	PREVISÃO DE ESPAÇO PARA CABIDE
05	SADA LATERAL DA CAIXA
A-01	PLACA DE SINALIZAÇÃO VISUAL - PORTA - SANITÁRIO UNISSEX - ADESIVO AZUL, SOBRE CHAPA METÁLICA - FIXAÇÃO ATRAVÉS DE COLA DE CONTATO - CONFORME NBR 9050/2015.
A-02	SINALIZAÇÃO TÁTIL E VISUAL - PAREDE - SANITÁRIO UNISSEX - EXECUTADA EM CHAPA METÁLICA COM INSCRIÇÃO EM BRILHE - FIXAÇÃO ATRAVÉS DE COLA DE CONTATO - CONFORME NBR 9050/2015.
A-08	ALARME DE EMERGÊNCIA PARA SANITÁRIOS E VESTIÁRIOS ACESSÍVEIS, COM DIMENSÃO IGUAL OU SUPERIOR A 2,5m, DE ACORDO COM O ITEM 5.8 DA NBR 9050/2015
C-01	L.A.E. EM CONCRETO COM ACABAMENTO FINAL EM PINTURA ACRILICA - ACABAMENTO FOSCO - COR BRANCO NEVE
H-01	LAVATÓRIO INDIVIDUAL SUSPENSO
H-02	TORNEIRA PARA LAVATÓRIO DE MESA, FECHAMENTO AUTOMÁTICO COM ALAVANCA, ACABAMENTO CROMADO
H-03	SIFÃO PARA LAVATÓRIO
H-04	RALO SIFONADO
H-05	BACIA SANITÁRIA CONVENCIONAL ACESSÍVEL, NA COR BRANCA, ASSENTO COM TAMPA, NA COR BRANCA
H-06	VALVULA DE DESCARGA ACABAMENTO CROMADO
H-07	PREVISÃO DE ESPAÇO PARA DISPENSER PARA SABÃO LÍQUIDO
H-08	PREVISÃO DE ESPAÇO PARA DISPENSER PARA TOALHA DE PAPEL INTERFOLHADA
H-10	PREVISÃO DE ESPAÇO PARA DISPENSER PARA PAPEL HIGIENIZO INTERFOLHADO
H-17	BARRA DE APOIO (AÇO INOX) Ø30mm - Dim. 80cm
H-18	BARRA DE APOIO (AÇO INOX) Ø30mm - Dim. 70cm
H-19	BARRA DE APOIO (AÇO INOX) Ø30mm - Dim. 40cm
H-22	ACABAMENTO FACILITADOR PARA VALVULA DE DESCARGA
M-01	ESPELHO COMUM 50x100cm - Esp.6mm - LAPIDADA RETA - INCOLOR
P-02	PISO CERÂMICO 45x45cm, COR BRANCO
R-01	PINTURA ACRILICA ACABAMENTO FOSCO - COR BRANCO NEVE
R-02	REVESTIMENTO CERÂMICO - 10x10cm - COR CINZA
R-03	REVESTIMENTO CERÂMICO - 20x20cm - COR BRANCA ATÉ A ALTURA DE 140cm DO PISO ACABADO, ACIMA PINTURA ACRILICA ACABAMENTO FOSCO - COR BRANCO NEVE
R-04	PINTURA ACRILICA ACABAMENTO FOSCO - COR CINZA
Ro-01	RODAPÊ - 1x5cm EM REVESTIMENTO CERÂMICO 45x45cm (MESMO PISO)
T-01	TORNO DE GESSO ACABADO COM ACABAMENTO FINAL EM PINTURA ACRILICA ACABAMENTO FOSCO - COR BRANCO NEVE

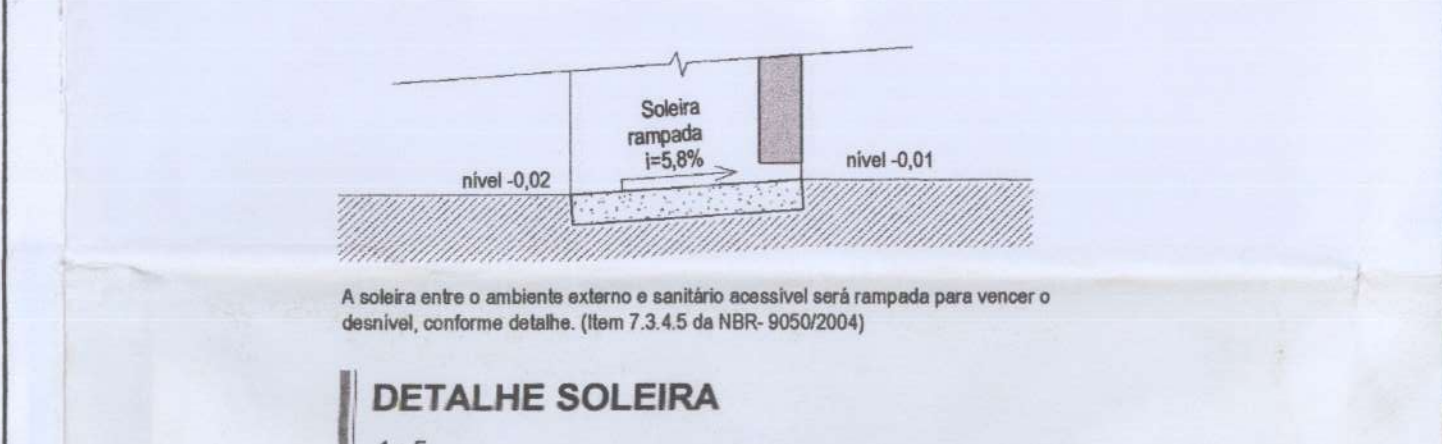

LEGENDA	
MATERIAS E ACABAMENTOS	PEÇAS E COMPLEMENTOS
C-000 COBERTURAS	B-000 BANCADAS
T-000 TETO, FORROS	E-000 EQUIPAMENTOS
R-000 REVESTIMENTO . PAREDES	H-000 PEÇAS HIDRÁULICAS
P-000 PISOS	M-000 MOBILIÁRIO
Ro-000 RODAPÊS	O-000 CONSTRUTIVOS
So-000 SOLEIRAS	

QUADRO DE ABERTURAS . PORTAS	
Cod	Qt. Larg. Alt. Descrição
PE-02	2 2,00 2,50 PORTA DE ENROLAR EM AÇO GALVANIZADO - ACABAMENTO EM PINTURA ESMALTE SOBRE FUNDO ANTICORROSIVO BRANCO NEVE
PA-01	1 0,90 2,10 PORTA VENEZIANA DE ABIR EM AÇO GALVANIZADO, 01 FOLHA, ACABAMENTO EM PINTURA ESMALTE SOBRE FUNDO ANTICORROSIVO BRANCO NEVE

QUADRO DE ABERTURAS . JANELAS	
Cod	Qt. Larg. Alt. Peit. Descrição
J-01	7 1,00 0,50 1,80 JANELA DE CORRER EM AÇO GALVANIZADO E VIDRO - 02 FOLHAS, ACABAMENTO EM PINTURA ESMALTE SOBRE FUNDO ANTICORROSIVO BRANCO NEVE

LEGENDA	
PAREDES DE VEDAÇÃO	
	ALVENARIA - TIJOLO CERÂMICO FURADO - 15cm

Folha n. 47
Processo nº 384.000/2015/2017
Rubrica: Matrícula 267382-7

NOTAS GERAIS:

- DIMENSÕES EM CENTÍMETROS
- NÍVEIS EM METROS
- PARA EXECUÇÃO, TODAS AS MEDIDAS DEVEM SER CONFERIDAS NO LOCAL DA OBRA
- A EDIFICAÇÃO PARA USO MÁXIMO DE 30kg de GÁS GLP
- OS QUIOSQUES SERÃO IMPLANTADOS NAS PRAÇAS A, B, C, D, E, F, G, H, I, J E
- PRAÇA LINEAR DO PARANÓI PARQUE
- QUIOSQUE 02 - ÁREA = 52,14 m²