



Governo do Distrito Federal  
Administração Regional do SIA - RA XXIX  
Coordenação Executiva  
Diretoria de Aprovação e Licenciamento

Despacho – RA-SIA/COEX/DIALIC

Brasília, 18 de julho de 2023.

Ao GAB/ASTEC

Assunto: Características Construtivas - FECAB/SIA.

Considerando Ofício Nº 180/2023 - SEGOV/SECID/SUMAC (116032910), e o Despacho RA-SIA/COEX/DIALIC (117893872) que ratifica e informa acerca da situação de cada box:

- **BOX nº 26 (LICITAR):** Não entrou com recurso administrativo.
- **BOX nº 27 (LICITAR):** Não entrou com recurso administrativo.
- **BOX nº 29 (NÃO LICITAR):** Entrou com recurso administrativo. Aguardando entrega da documentação visando a emissão do termo de autorização de uso de caráter provisório, precário e personalíssimo para o mobiliário em questão, conforme legislação vigente.
- **BOX nº 30 (NÃO LICITAR):** Termo de Autorização n.º 66/2023 - SEGOV/SECID/SUMAC emitido conforme Doc. SEI nº 107184842, processo administrativo nº 00309-00000621/2022-24.
- **BOX nº 38 (NÃO LICITAR):** Consta processo administrativo de cadastramento sob o nº 00309-00000718/2022-37, juntamente com os boxes nºs 40, 42 e 44, visando a emissão do termo de autorização de uso de caráter provisório, precário e personalíssimo para os mobiliários em questão, conforme legislação vigente. Ocupante senhor Gutembergue Santiago do Nascimento, com comprovação de tempo de ocupação datado de 17 de novembro de 2018, conforme Doc. SEI nº 102661393.
- **BOX nº 60/62 (NÃO LICITAR):** Termo de Autorização n.º 484/2022 - SEGOV/SECID/SUMAC/DIMOF/GEFES emitido conforme Doc. SEI nº 98115110, processo administrativo nº 00309-00000352/2022-04.
- **BOX nº 63 (LICITAR):** Não entrou com recurso administrativo.
- **BOX nº 64/66 (NÃO LICITAR):** Termo de Autorização n.º 425/2022 - SEGOV/SECID/SUMAC/DIMOF/GEFES emitido conforme Doc. SEI nº 98114589, processo administrativo nº 00309-00000351/2022-51.
- **BOX nº 71 (NÃO LICITAR):** Termo de Autorização n.º 132/2023 - SEGOV/SECID/SUMAC emitido conforme Doc. SEI nº 109522067, processo administrativo nº 00309-00000648/2022-17.
- **BOX nº 72 (LICITAR):** Não entrou com recurso administrativo.
- **BOX nº 73 (LICITAR):** Não entrou com recurso administrativo.
- **BOX nº 74 (LICITAR):** Não entrou com recurso administrativo.
- **BOX nº 75/77 (LICITAR):** Entrou com recurso Administrativo porém não apresentou documentação necessária visando a emissão do termo de autorização de uso de caráter provisório, precário e personalíssimo para o mobiliário em questão, conforme legislação vigente, informado no Doc. SEI nº 117741375, processo administrativo nº 0309-000435/2014. Interessado encontra-se INADIMPLENTE junto à Administração Pública.
- **BOX nº 80 (NÃO LICITAR):** Termo de Autorização n.º 81/2023 - SEGOV/SECID/SUMAC emitido conforme Doc. SEI nº 107638366, processo administrativo nº 00309-00000628/2022-46.
- **BOX nº 85 (NÃO LICITAR):** Entrou com recurso administrativo. Processo administrativo de re(cadastramento) instaurado nesta Administração Regional sob o nº 00309-00000464/2023-38. Aguardando complementar documentação visando a emissão do termo de autorização de uso de caráter provisório, precário e personalíssimo para o mobiliário em questão, conforme legislação vigente.
- **BOX nº 89 (NÃO LICITAR):** Entrou com recurso administrativo, sendo DEFERIDO pela SECID/DF, conforme Doc. SEI nº 116738777. Aguardando entrega da documentação visando a emissão do termo de autorização de uso de caráter provisório, precário e personalíssimo para o mobiliário em questão, conforme legislação vigente.
- **BOX nº 91 (NÃO LICITAR):** Entrou com recurso administrativo, sendo DEFERIDO pela SECID/DF, conforme Doc. SEI nº 116738459. Aguardando entrega da documentação visando a emissão do termo de autorização de uso de caráter provisório, precário e personalíssimo para o mobiliário em questão, conforme legislação vigente.
- **BOX nº 92 (NÃO LICITAR):** Termo de Autorização n.º 127/2023 - SEGOV/SECID/SUMAC emitido conforme Doc. SEI nº 109735556, processo administrativo nº 00309-00000637/2022-37.
- **BOX nº 93/95 (NÃO LICITAR):** Entrou com recurso administrativo, sendo DEFERIDO pela SECID/DF, conforme Doc. SEI nº 116531071. Processo administrativo de re(cadastramento) instaurado nesta Administração Regional sob o nº 00309-00000721/2022-51. Aguardando emissão do termo de autorização de uso de caráter provisório, precário e personalíssimo para os mobiliários em questão, conforme legislação vigente.
- **BOX nº 100 (LICITAR):** Entrou com recurso administrativo, tendo a SECID/DF opinado pela retirada do Box 100 do procedimento licitatório, conforme Doc. SEI nº 111397463, porém não foi apresentada documentação comprobatória de ocupação de fato do senhor PAULO CESAR NASCIMENTO, motivo este que os autos retornaram a SECID/DF para reinclusão do BOX no processo licitatório, conforme Doc. SEI nº 112092389.

- **BOX nº 101 (NÃO LICITAR):** Entrou com recurso administrativo, conforme Doc. SEI nº 92790865, inicialmente indeferido por meio da Manifestação 225 (97888254), processo administrativo nº 0362-000401/2014 e, após Circular n.º 262/2022 - SEGOV/SECID (107784527) foi instaurado nesta Administração Regional o processo administrativo de re(cadastramento) sob o nº 00309-00000391/2023-84 com DEFERIMENTO da ASTEC/RA-SIA por meio da Manifestação 302 (110860269). Aguardando emissão do termo de autorização de uso de caráter provisório, precário e personalíssimo para o mobiliário em questão, conforme legislação vigente.
- **BOX nº 102 (NÃO LICITAR):** Entrou com recurso administrativo, sendo DEFERIDO pela SECID/DF, conforme Doc. SEI nº 111767128. Processo administrativo de re(cadastramento) instaurado nesta Administração Regional sob o nº 00309-0000047/2023-95. Aguardando emissão do termo de autorização de uso de caráter provisório, precário e personalíssimo para o mobiliário em questão, conforme legislação vigente.
- **BOX nº 103 (LICITAR):** Não entrou com recurso administrativo.
- **BOX nº 105 (LICITAR):** Não entrou com recurso administrativo.
- **BOX nº 108 (NÃO LICITAR):** Consta processo administrativo de (re)cadastramento sob o nº 00309-00000646/2023-17 visando a emissão do termo de autorização de uso de caráter provisório, precário e personalíssimo para o mobiliário em questão, conforme legislação vigente. Ocupante senhora Aparecida de Lourdes Machado Moura, com comprovação de tempo de ocupação datado de 27 de novembro de 2018, conforme Doc. SEI nº 117122556.
- **BOX nº 109 (LICITAR):** Não entrou com recurso administrativo.
- **BOX nº 117 (LICITAR):** Não entrou com recurso administrativo.
- **BOX nº 120 (LICITAR):** Entrou com recurso administrativo intempestivamente, em nome de terceiros, conforme Doc. SEI nº 116665517, processo administrativo nº 0137-000037/2003. Interessada do referido processo encontra-se INADIMPLENTE junto à Administração Pública. Frisa-se já haver o Ofício Nº 3797/2022 - SEGOV/SECID (90132982) informando da necessidade de retomada do mobiliário em questão.
- **BOX 128 (LICITAR):** Entrou com recurso administrativo, sendo INDEFERIDO por meio da Manifestação 246 - ASTEC/RA-SIA (100925423). Consta processo administrativo de (re)cadastramento sob o nº 00309-00000678/2022-23 visando a emissão do termo de autorização de uso de caráter provisório, precário e personalíssimo para o mobiliário em questão, conforme legislação vigente, sendo INDEFERIDO por meio do Despacho - SEGOV/SECID/SUMAC/DIMOF (106371204).
- **BOX nº 130 (LICITAR):** Não entrou com recurso administrativo. Obs.: Consta processo administrativo de (re)cadastramento sob o nº 00309-00000570/2023-11, em nome de terceiros, visando a emissão do termo de autorização de uso de caráter provisório, precário e personalíssimo para o mobiliário em questão, conforme legislação vigente, em análise da ASTEC/RA-SIA juntamente com o processo administrativo nº 0309-000039/2014.
- **BOX nº 133 (LICITAR):** Entrou com recurso administrativo, sendo INDEFERIDO por meio da Manifestação 221 - ASTEC/RA-SIA (96689141), processo administrativo nº 0137-000054/2003. Interessada INADIMPLENTE junto à Administração Pública.
- **BOX nº 134 (NÃO LICITAR):** Termo de Autorização n.º 90/2023 - SEGOV/SECID/SUMAC emitido conforme Doc. SEI nº 108066752, processo administrativo nº 00309-00000672/2022-56.
- **BOX nº 135 (LICITAR):** Não entrou com recurso administrativo. Box abandonado conforme Doc. SEI nº 107684178, processo administrativo nº 0137-000135/2003. Interessada INADIMPLENTE junto à Administração Pública.
- **BOX nº 136 (LICITAR):** Entrou com requerimento administrativo, porém não foi entregue documentos comprobatórios de ocupação do mobiliário em questão, por terceiros, conforme processo administrativo nº 0309-000388/2013.
- **BOX nº 137 (LICITAR):** Não entrou com recurso administrativo.
- **BOX nº 141 (LICITAR):** Não entrou com recurso administrativo.
- **BOX nº 143 (LICITAR):** Entrou com recurso administrativo, conforme Doc. SEI nº 99581973, processo administrativo nº 0309-000066/2014, porém, até a presente data, não apresentou documentação para (re)cadastramento do mobiliário.
- **BOX nº 162 (NÃO LICITAR):** Termo de Autorização n.º 189/2023 - SEGOV/SECID/SUMAC emitido conforme Doc. SEI nº 113519211, processo administrativo nº 00309-00000719/2022-81.
- **BOX nº 164 (NÃO LICITAR):** Consta processo administrativo de (re)cadastramento sob o nº 00309-00000413/2023-14 visando a emissão do termo de autorização de uso de caráter provisório, precário e personalíssimo para o mobiliário em questão, conforme legislação vigente. Ocupante senhora Djane Gomes da Silveira Freire, com comprovação de tempo de ocupação datado de 26 de novembro de 2014, conforme Doc. SEI nº 110317102."

Segue abaixo as informações encontradas em cada box:

SEQ	NÚMERO DO BOX	METRAGEM (m <sup>2</sup> ) UTILIZADA PARA PAGAMENTO PREÇO PÚBLICO (ATUAL)	PONTO DE ENERGIA ELÉTRICA (SIM/NÃO)	PONTO DE ÁGUA POTÁVEL (SIM/NÃO)	INSTALAÇÃO DE ESGOTO (SIM/NÃO)	ATIVIDADE DO BOX (DE ACORDO COM A SETORIZAÇÃO DA FEIRA)	CARACTERÍSTICAS FÍSICAS CONSTRUTIVAS - DIMENSÕES (INCLUSIVE ALTURA), MATERIAL	OCUPADO (SIM/NÃO)
-----	---------------	---	-------------------------------------	---------------------------------	--------------------------------	---	---	-------------------

						(§ 3º, ART. 59A DECRETO Nº 38.554/17)	UTILIZADO NA EDIFICAÇÃO, TIPO DE PISO E PORTA, OUTROS QUE JULGAR PERTINENTE DURANTE VISTORIA TÉCNICA	
01	26	28,00	NÃO	NÃO	SIM	INATIVO	DIMENSÕES: ALTURA TOTAL: 4,71m ALTURA TÉRREO: 2,50m ALTURA PAV. SUPERIOR: 2,21m FRENTE: 3,00m LATERAL: 5,20m ÁREA CONSTRUÍDA TÉRREO: 15,60m² ÁREA CONSTRUÍDA SUPERIOR: 15,60m² ÁREA CONSTRUÍDA TOTAL: 31,20m² MATERIAIS: PORTAS: VIDRO/ALUMÍNIO PISO: CERÂMICA PAREDES: ALVENARIA/VIDRO	NÃO
02	27	28,00	SIM	SIM	SIM	MÁQUINA LASER	DIMENSÕES: ALTURA TOTAL: 4,71m ALTURA TÉRREO: 2,50m ALTURA PAV. SUPERIOR: 2,21m FRENTE: 3,00m LATERAL: 5,20m ÁREA CONSTRUÍDA TÉRREO: 15,60m² ÁREA CONSTRUÍDA SUPERIOR: 15,60m² ÁREA CONSTRUÍDA TOTAL: 31,20m² MATERIAIS: PORTAS: VIDRO/ALUMÍNIO PISO: CERÂMICA PAREDES: ALVENARIA/VIDRO	SIM
03	63	28,00	SIM	SIM	SIM	DEPÓSITO ELETRÔNICO	DIMENSÕES: ALTURA TOTAL: 4,71m ALTURA TÉRREO: 2,50m ALTURA PAV. SUPERIOR: 2,21m FRENTE: 3,00m LATERAL: 5,20m ÁREA CONSTRUÍDA	SIM

							<p>TÉRREO: 15,60m<sup>2</sup>          ÁREA          CONSTRUÍDA          SUPERIOR:          15,60m<sup>2</sup>   ÁREA          CONSTRUÍDA          TOTAL: 31,20m<sup>2</sup></p> <p>MATERIAIS:          PORTAS:          VIDRO/ALUMÍNIO          PISO: CERÂMICA          PAREDES:          ALVENARIA/VIDRO</p>	
04	72	28,00	SIM	NÃO	NÃO	OFICINA DA REFRIGERAÇÃO	<p>DIMENSÕES:          ALTURA   TOTAL:          4,71m   ALTURA          TÉRREO: 2,50m          ALTURA   PAV.          SUPERIOR: 2,21m          FRENTE: 3,00m          LATERAL: 5,20m          ÁREA          CONSTRUÍDA          TÉRREO: 15,60m<sup>2</sup>          ÁREA          CONSTRUÍDA          SUPERIOR:          15,60m<sup>2</sup>   ÁREA          CONSTRUÍDA          TOTAL: 31,20m<sup>2</sup></p> <p>MATERIAIS:          PORTAS:          VIDRO/ALUMÍNIO          PISO: CERÂMICA          PAREDES:          ALVENARIA/VIDRO</p>	SIM
05	73	28,00	SIM	SIM	SIM	ELETRÔNICA	<p>DIMENSÕES:          ALTURA   TOTAL:          4,71m   ALTURA          TÉRREO: 2,50m          ALTURA   PAV.          SUPERIOR: 2,21m          FRENTE: 3,00m          LATERAL: 5,20m          ÁREA          CONSTRUÍDA          TÉRREO: 15,60m<sup>2</sup>          ÁREA          CONSTRUÍDA          SUPERIOR:          15,60m<sup>2</sup>   ÁREA          CONSTRUÍDA          TOTAL: 31,20m<sup>2</sup></p> <p>MATERIAIS:          PORTAS:          VIDRO/ALUMÍNIO          PISO: CERÂMICA          PAREDES:          ALVENARIA/VIDRO</p>	SIM
06	74	28,00	SIM	SIM	SIM	REFRIGERAÇÃO	<p>DIMENSÕES:          ALTURA   TOTAL:          4,71m   ALTURA          TÉRREO: 2,50m          ALTURA   PAV.          SUPERIOR: 2,21m</p>	SIM

							<p>FRENTE: 3,00m  LATERAL: 5,20m  ÁREA  CONSTRUÍDA  TÉRREO: 15,60m<sup>2</sup>  ÁREA  CONSTRUÍDA  SUPERIOR:  15,60m<sup>2</sup>   ÁREA  CONSTRUÍDA  TOTAL: 31,20m<sup>2</sup></p> <p>MATERIAIS:  PORTAS:  VIDRO/ALUMÍNIO  PISO: CERÂMICA  PAREDES:  ALVENARIA/VIDRO</p>	
07	75	28,00	SIM	SIM	SIM	ELETRÔNICA	<p>DIMENSÕES:  ALTURA   TOTAL:  4,71m    ALTURA  TÉRREO:  2,50m  ALTURA   PAV.  SUPERIOR: 2,21m  FRENTE:  3,00m  LATERAL:  5,20m  ÁREA  CONSTRUÍDA  TÉRREO: 15,60m<sup>2</sup>  ÁREA  CONSTRUÍDA  SUPERIOR:  15,60m<sup>2</sup>   ÁREA  CONSTRUÍDA  TOTAL: 31,20m<sup>2</sup></p> <p>MATERIAIS:  PORTAS:  VIDRO/ALUMÍNIO  PISO: CERÂMICA  PAREDES:  ALVENARIA/VIDRO</p>	SIM
08	77	28,00	SIM	SIM	SIM	ELETRÔNICA	<p>DIMENSÕES:  ALTURA   TOTAL:  4,71m    ALTURA  TÉRREO:  2,50m  ALTURA   PAV.  SUPERIOR: 2,21m  FRENTE:  3,00m  LATERAL:  5,20m  ÁREA  CONSTRUÍDA  TÉRREO: 15,60m<sup>2</sup>  ÁREA  CONSTRUÍDA  SUPERIOR:  15,60m<sup>2</sup>   ÁREA  CONSTRUÍDA  TOTAL: 31,20m<sup>2</sup></p> <p>MATERIAIS:  PORTAS:  VIDRO/ALUMÍNIO  PISO: CERÂMICA  PAREDES:  ALVENARIA/VIDRO</p>	SIM
09	100	28,00	NÃO	SIM	SIM	ARTIGOS ESPORTIVOS	<p>DIMENSÕES:  ALTURA   TOTAL:</p>	SIM

							<p>4,71m ALTURA TÉRREO: 2,50m ALTURA PAV. SUPERIOR: 2,21m FRENTE: 3,00m LATERAL: 5,20m</p> <p>ÁREA CONSTRUÍDA TÉRREO: 15,60m<sup>2</sup> ÁREA CONSTRUÍDA SUPERIOR: 15,60m<sup>2</sup> ÁREA CONSTRUÍDA TOTAL: 31,20m<sup>2</sup></p> <p>MATERIAIS: PORTAS: VIDRO/ALUMÍNIO PISO: CERÂMICA PAREDES: ALVENARIA/VIDRO</p>	
10	103	28,00	SIM	SIM	SIM	ATACADO	<p>DIMENSÕES: ALTURA TOTAL: 4,71m ALTURA TÉRREO: 2,50m ALTURA PAV. SUPERIOR: 2,21m FRENTE: 3,00m LATERAL: 5,20m</p> <p>ÁREA CONSTRUÍDA TÉRREO: 15,60m<sup>2</sup> ÁREA CONSTRUÍDA SUPERIOR: 15,60m<sup>2</sup> ÁREA CONSTRUÍDA TOTAL: 31,20m<sup>2</sup></p> <p>MATERIAIS: PORTAS: VIDRO/ALUMÍNIO PISO: CERÂMICA PAREDES: ALVENARIA/VIDRO</p>	SIM
11	105	28,00	SIM	SIM	SIM	PAINES ENERGIA SOLAR	<p>DIMENSÕES: ALTURA TOTAL: 4,71m ALTURA TÉRREO: 2,50m ALTURA PAV. SUPERIOR: 2,21m FRENTE: 3,00m LATERAL: 5,20m</p> <p>ÁREA CONSTRUÍDA TÉRREO: 15,60m<sup>2</sup> ÁREA CONSTRUÍDA SUPERIOR: 15,60m<sup>2</sup> ÁREA CONSTRUÍDA TOTAL: 31,20m<sup>2</sup></p> <p>MATERIAIS: PORTAS: VIDRO/ALUMÍNIO PISO: CERÂMICA</p>	SIM

							PAREDES: ALVENARIA/VIDRO	
12	109	28,00	SIM	SIM	SIM	ELETRÔNICO	DIMENSÕES: ALTURA TOTAL: 4,71m ALTURA TÉRREO: 2,50m ALTURA PAV. SUPERIOR: 2,21m FRENTE: 3,00m LATERAL: 5,20m ÁREA CONSTRUÍDA TÉRREO: 15,60m <sup>2</sup> ÁREA CONSTRUÍDA SUPERIOR: 15,60m <sup>2</sup> ÁREA CONSTRUÍDA TOTAL: 31,20m <sup>2</sup>  MATERIAIS: PORTAS: VIDRO/ALUMÍNIO PISO: CERÂMICA PAREDES: ALVENARIA/VIDRO	SIM
13	117	28,00	NÃO	SIM	SIM	PODIATRIA	DIMENSÕES: ALTURA TOTAL: 4,71m ALTURA TÉRREO: 2,50m ALTURA PAV. SUPERIOR: 2,21m FRENTE: 3,00m LATERAL: 5,20m ÁREA CONSTRUÍDA TÉRREO: 15,60m <sup>2</sup> ÁREA CONSTRUÍDA SUPERIOR: 15,60m <sup>2</sup> ÁREA CONSTRUÍDA TOTAL: 31,20m <sup>2</sup>  MATERIAIS: PORTAS: VIDRO/ALUMÍNIO PISO: CERÂMICA PAREDES: ALVENARIA/VIDRO	SIM
14	120	28,00	NÃO	NÃO	SIM	DESATIVADO	DIMENSÕES: ALTURA TOTAL: 4,71m ALTURA TÉRREO: 2,50m ALTURA PAV. SUPERIOR: 2,21m FRENTE: 3,00m LATERAL: 5,20m ÁREA CONSTRUÍDA TÉRREO: 15,60m <sup>2</sup> ÁREA CONSTRUÍDA SUPERIOR: 15,60m <sup>2</sup> ÁREA CONSTRUÍDA TOTAL: 31,20m <sup>2</sup>	NÃO

							MATERIAIS: PORTAS: VIDRO/ALUMÍNIO PISO: CERÂMICA PAREDES: ALVENARIA/VIDRO	
15	128	28,00	SIM	SIM	SIM	MANICURE	DIMENSÕES: ALTURA TOTAL: 4,71m ALTURA TÉRREO: 2,50m ALTURA PAV. SUPERIOR: 2,21m FRENTE: 3,00m LATERAL: 5,20m ÁREA CONSTRUÍDA TÉRREO: 15,60m <sup>2</sup> ÁREA CONSTRUÍDA SUPERIOR: 15,60m <sup>2</sup> ÁREA CONSTRUÍDA TOTAL: 31,20m <sup>2</sup>  MATERIAIS: PORTAS: VIDRO/ALUMÍNIO PISO: CERÂMICA PAREDES: ALVENARIA/VIDRO	SIM
16	130	28,00	SIM	SIM	SIM	SALÃO	DIMENSÕES: ALTURA TOTAL: 4,71m ALTURA TÉRREO: 2,50m ALTURA PAV. SUPERIOR: 2,21m FRENTE: 3,00m LATERAL: 5,20m ÁREA CONSTRUÍDA TÉRREO: 15,60m <sup>2</sup> ÁREA CONSTRUÍDA SUPERIOR: 15,60m <sup>2</sup> ÁREA CONSTRUÍDA TOTAL: 31,20m <sup>2</sup>  MATERIAIS: PORTAS: VIDRO/ALUMÍNIO PISO: CERÂMICA PAREDES: ALVENARIA/VIDRO	SIM
17	133	28,00	SIM	SIM	SIM	INATIVO	DIMENSÕES: ALTURA TOTAL: 4,71m ALTURA TÉRREO: 2,50m ALTURA PAV. SUPERIOR: 2,21m FRENTE: 3,00m LATERAL: 5,20m ÁREA CONSTRUÍDA TÉRREO: 15,60m <sup>2</sup> ÁREA CONSTRUÍDA	NÃO

							<p>SUPERIOR: 15,60m<sup>2</sup>   ÁREA CONSTRUÍDA TOTAL: 31,20m<sup>2</sup></p> <p>MATERIAIS: PORTAS: VIDRO/ALUMÍNIO PISO: CERÂMICA PAREDES: ALVENARIA/VIDRO</p>	
18	135	28,00	SIM	SIM	SIM	INATIVO	<p>DIMENSÕES: ALTURA   TOTAL: 4,71m    ALTURA TÉRREO:   2,50m ALTURA   PAV. SUPERIOR: 2,21m FRENTE:   3,00m LATERAL:  5,20m ÁREA CONSTRUÍDA TÉRREO: 15,60m<sup>2</sup> ÁREA CONSTRUÍDA SUPERIOR: 15,60m<sup>2</sup>   ÁREA CONSTRUÍDA TOTAL: 31,20m<sup>2</sup></p> <p>MATERIAIS: PORTAS: VIDRO/ALUMÍNIO PISO: CERÂMICA PAREDES: ALVENARIA/VIDRO</p>	NÃO
19	136	28,00	SIM	SIM	SIM	TABACARIA	<p>DIMENSÕES: ALTURA   TOTAL: 4,71m    ALTURA TÉRREO:   2,50m ALTURA   PAV. SUPERIOR: 2,21m FRENTE:   3,00m LATERAL:  5,20m ÁREA CONSTRUÍDA TÉRREO: 15,60m<sup>2</sup> ÁREA CONSTRUÍDA SUPERIOR: 15,60m<sup>2</sup>   ÁREA CONSTRUÍDA TOTAL: 31,20m<sup>2</sup></p> <p>MATERIAIS: PORTAS: VIDRO/ALUMÍNIO PISO: CERÂMICA PAREDES: ALVENARIA/VIDRO</p>	SIM
20	137	28,00	SIM	SIM	SIM	DEPÓSITO	<p>DIMENSÕES: ALTURA   TOTAL: 4,71m    ALTURA TÉRREO:   2,50m ALTURA   PAV. SUPERIOR: 2,21m FRENTE:   3,00m LATERAL:  5,20m ÁREA</p>	SIM

							<p>CONSTRUÍDA TÉRREO: 15,60m<sup>2</sup> ÁREA CONSTRUÍDA SUPERIOR: 15,60m<sup>2</sup>   ÁREA CONSTRUÍDA TOTAL: 31,20m<sup>2</sup></p> <p>MATERIAIS: PORTAS: VIDRO/ALUMÍNIO PISO: CERÂMICA PAREDES: ALVENARIA/VIDRO</p>	
21	141	28,00	NÃO	SIM	SIM	RETOMADO	<p>DIMENSÕES: ALTURA   TOTAL: 4,71m   ALTURA TÉRREO: 2,50m ALTURA   PAV. SUPERIOR: 2,21m FRENTE: 3,00m LATERAL: 5,20m ÁREA CONSTRUÍDA TÉRREO: 15,60m<sup>2</sup> ÁREA CONSTRUÍDA SUPERIOR: 15,60m<sup>2</sup>   ÁREA CONSTRUÍDA TOTAL: 31,20m<sup>2</sup></p> <p>MATERIAIS: PORTAS: VIDRO/ALUMÍNIO PISO: CERÂMICA PAREDES: ALVENARIA/VIDRO</p>	NÃO
22	143	28,00	NÃO	SIM	SIM	RETOMADO	<p>DIMENSÕES: ALTURA   TOTAL: 4,71m   ALTURA TÉRREO: 2,50m ALTURA   PAV. SUPERIOR: 2,21m FRENTE: 3,00m LATERAL: 5,20m ÁREA CONSTRUÍDA TÉRREO: 15,60m<sup>2</sup> ÁREA CONSTRUÍDA SUPERIOR: 15,60m<sup>2</sup>   ÁREA CONSTRUÍDA TOTAL: 31,20m<sup>2</sup></p> <p>MATERIAIS: PORTAS: VIDRO/ALUMÍNIO PISO: CERÂMICA PAREDES: ALVENARIA/VIDRO</p>	NÃO

Após, encaminhar à ASTEC/RA-SIA para análise e emissão de Nota Técnica, com concordância do Administrador, em atendimento ao Ofício Nº 180/2023 - SEGOV/SECID/SUMAC.

Atenciosamente,

Natan Paulo Ribeiro Lira Diógenes  
Diretoria de Aprovação e Licenciamento  
Diretor



Documento assinado eletronicamente por **NATAN PAULO RIBEIRO LIRA DIÓGENES - Matr.1699641-0, Diretor(a) de Aprovação e Licenciamento**, em 18/07/2023, às 16:32, conforme art. 6º do Decreto nº 36.756, de 16 de setembro de 2015, publicado no Diário Oficial do Distrito Federal nº 180, quinta-feira, 17 de setembro de 2015.



A autenticidade do documento pode ser conferida no site:  
[http://sei.df.gov.br/sei/controlador\\_externo.php?acao=documento\\_conferir&id\\_orgao\\_acesso\\_externo=0](http://sei.df.gov.br/sei/controlador_externo.php?acao=documento_conferir&id_orgao_acesso_externo=0)  
verificador= **117893872** código CRC= **07BB696D**.

"Brasília - Patrimônio Cultural da Humanidade"  
SIA trecho 08 - Lotes 125/135 - Bairro SIA - CEP 71205-080 - DF  
Telefone(s): 6134036900  
Sítio - [www.sia.df.gov.br](http://www.sia.df.gov.br)



**GOVERNO DO DISTRITO FEDERAL**  
**ADMINISTRAÇÃO REGIONAL DO SIA - RA XXIX**  
Coordenação Executiva  
Diretoria de Aprovação e Licenciamento

Despacho - RA-SIA/COEX/DIALIC

Brasília-DF, 10 de março de 2023.

Destinatário,

Em atenção ao Despacho (106352377), que trata sobre a Circular n.º 53/2023 - SEGOV/SECID (106307275) sirvo-me do presente para encaminhar o referido processo com a informações solicitadas para providências em relação à licitação dos Boxes da FEIRA CULTURA, ARTE E BELEZA DO SIA - FECAB, segue abaixo a reposta conforme:

FEIRA CULTURA, ARTE E BELEZA DO SIA - FECAB							
Nome da Feira	Nº DO BOX	Ponto de Energia Elétrica (sim/não)	Ponto de água Potável (sim/não)	Instalação de Esgoto (sim/não)	Atividade do BOX (de acordo com a setoria da Feira. §3º, art. 59A Decreto nº 38.554/17)	Característica Físicas Construtivas - Dimensões (inclusive altura), Material utilizado na edificação, Tipo de piso e porta, outros que julgar pertinente durante vistoria técnica	OCUPADO (sim/não)
FECAB	26	NÃO	NÃO	SIM	INATIVO	<p>DIMENSÕES:</p> <p>ALTURA TOTAL: 4,71m</p> <p>ALTURA TÉRREO: 2,50m</p> <p>ALTURA PAV. SUPERIOR: 2,21m</p> <p>FRENTE: 3,00m</p> <p>LATERAL: 5,20m</p> <p>ÁREA CONSTRUÍDA TÉRREO: 15,60m<sup>2</sup></p> <p>ÁREA CONSTRUÍDA SUPERIOR: 15,60m<sup>2</sup></p> <p>ÁREA CONSTRUÍDA TOTAL: 31,20m<sup>2</sup></p> <p>MATERIAIS:</p> <p>PORTAS:VIDRO/ALUMÍNIO</p> <p>PISO: CERÂMICA</p> <p>PAREDES:ALVENARIA</p>	NÃO
FECAB	27	SIM	SIM	SIM	MÁQUINA LASER	<p>DIMENSÕES:</p> <p>ALTURA TOTAL: 4,71m</p> <p>ALTURA TÉRREO: 2,50m</p> <p>MATERIAIS:</p> <p>PORTAS:VIDRO/ALUMÍNIO</p> <p>PISO: CERÂMICA</p> <p>PAREDES:ALVENARIA</p>	SIM

						<p>ALTURA PAV. SUPERIOR: 2,21m</p> <p>FRENTE: 3,00m</p> <p>LATERAL: 5,20m</p> <p>ÁREA CONSTRUÍDA TÉRREO: 15,60m<sup>2</sup></p> <p>ÁREA CONSTRUÍDA SUPERIOR: 15,60m<sup>2</sup></p> <p>ÁREA CONSTRUÍDA TOTAL: 31,20m<sup>2</sup></p>		
FECAB	63	SIM	SIM	SIM	DEPÓSITO ELETRÔNICO	<p>DIMENSÕES:</p> <p>ALTURA TOTAL: 4,71m</p> <p>ALTURA TÉRREO: 2,50m</p> <p>ALTURA PAV. SUPERIOR: 2,21m</p> <p>FRENTE: 3,00m</p> <p>LATERAL: 5,20m</p> <p>ÁREA CONSTRUÍDA TÉRREO: 15,60m<sup>2</sup></p> <p>ÁREA CONSTRUÍDA SUPERIOR: 15,60m<sup>2</sup></p> <p>ÁREA CONSTRUÍDA TOTAL: 31,20m<sup>2</sup></p>	<p>MATERIAIS:</p> <p>PORTAS:VIDRO/ALUMÍNIO</p> <p>PISO: CERÂMICA</p> <p>PAREDES:ALVENARIA</p>	SIM
FECAB	69	SIM	SIM	SIM	INFORMÁTICA	<p>DIMENSÕES:</p> <p>ALTURA TOTAL: 4,71m</p> <p>ALTURA TÉRREO: 2,50m</p>	<p>MATERIAIS:</p> <p>PORTAS:VIDRO/ALUMÍNIO</p> <p>PISO: CERÂMICA</p> <p>PAREDES:ALVENARIA</p>	SIM

						<p>ALTURA PAV. SUPERIOR: 2,21m</p> <p>FRENTE: 3,00m</p> <p>LATERAL: 5,20m</p> <p>ÁREA CONSTRUÍDA TÉRREO: 15,60m<sup>2</sup></p> <p>ÁREA CONSTRUÍDA SUPERIOR: 15,60m<sup>2</sup></p> <p>ÁREA CONSTRUÍDA TOTAL: 31,20m<sup>2</sup></p>		
FECAB	72	SIM	NÃO	NÃO	OFICINA DA REFRIGERAÇÃO	<p>DIMENSÕES:</p> <p>ALTURA TOTAL: 4,71m</p> <p>ALTURA TÉRREO: 2,50m</p> <p>ALTURA PAV. SUPERIOR: 2,21m</p> <p>FRENTE: 3,00m</p> <p>LATERAL: 5,20m</p> <p>ÁREA CONSTRUÍDA TÉRREO: 15,60m<sup>2</sup></p> <p>ÁREA CONSTRUÍDA SUPERIOR: 15,60m<sup>2</sup></p> <p>ÁREA CONSTRUÍDA TOTAL: 31,20m<sup>2</sup></p>	<p>MATERIAIS:</p> <p>PORTAS:VIDRO/ALUMÍNIO</p> <p>PISO: CERÂMICA</p> <p>PAREDES:ALVENARIA</p>	SIM
FECAB	73	SIM	SIM	SIM	ELETRÔNICA	<p>DIMENSÕES:</p> <p>ALTURA TOTAL: 4,71m</p> <p>ALTURA TÉRREO:</p>	<p>MATERIAIS:</p> <p>PORTAS:VIDRO/ALUMÍNIO</p> <p>PISO: CERÂMICA</p> <p>PAREDES:ALVENARIA</p>	SIM

						<p>2,50m</p> <p>ALTURA PAV. SUPERIOR: 2,21m</p> <p>FRENTE: 3,00m</p> <p>LATERAL: 5,20m</p> <p>ÁREA CONSTRUÍDA TÉRREO: 15,60m<sup>2</sup></p> <p>ÁREA CONSTRUÍDA SUPERIOR: 15,60m<sup>2</sup></p> <p>ÁREA CONSTRUÍDA TOTAL: 31,20m<sup>2</sup></p>	
FECAB	74	SIM	SIM	SIM	REFRIGERAÇÃO	<p>DIMENSÕES:</p> <p>ALTURA TOTAL: 4,71m</p> <p>ALTURA TÉRREO: 2,50m</p> <p>ALTURA PAV. SUPERIOR: 2,21m</p> <p>FRENTE: 3,00m</p> <p>LATERAL: 5,20m</p> <p>ÁREA CONSTRUÍDA TÉRREO: 15,60m<sup>2</sup></p> <p>ÁREA CONSTRUÍDA SUPERIOR: 15,60m<sup>2</sup></p> <p>ÁREA CONSTRUÍDA TOTAL: 31,20m<sup>2</sup></p> <p>MATERIAIS:</p> <p>PORTAS:VIDRO/ALUMÍNIO</p> <p>PISO: CERÂMICA</p> <p>PAREDES:ALVENARIA</p>	SIM
FECAB	85	NÃO	SIM	SIM	FOREVER	<p>DIMENSÕES:</p> <p>ALTURA TOTAL: 4,71m</p> <p>MATERIAIS:</p> <p>PORTAS:VIDRO/ALUMÍNIO</p> <p>PISO: CERÂMICA</p> <p>PAREDES:ALVENARIA</p>	SIM

						<p>ALTURA TÉRREO: 2,50m</p> <p>ALTURA PAV. SUPERIOR: 2,21m</p> <p>FRENTE: 3,00m</p> <p>LATERAL: 5,20m</p> <p>ÁREA CONSTRUÍDA TÉRREO: 15,60m<sup>2</sup></p> <p>ÁREA CONSTRUÍDA SUPERIOR: 15,60m<sup>2</sup></p> <p>ÁREA CONSTRUÍDA TOTAL: 31,20m<sup>2</sup></p>		
FECAB	103	SIM	SIM	SIM	ATACADO	<p>DIMENSÕES:</p> <p>ALTURA TOTAL: 4,71m</p> <p>ALTURA TÉRREO: 2,50m</p> <p>ALTURA PAV. SUPERIOR: 2,21m</p> <p>FRENTE: 3,00m</p> <p>LATERAL: 5,20m</p> <p>ÁREA CONSTRUÍDA TÉRREO: 15,60m<sup>2</sup></p> <p>ÁREA CONSTRUÍDA SUPERIOR: 15,60m<sup>2</sup></p> <p>ÁREA CONSTRUÍDA TOTAL: 31,20m<sup>2</sup></p>	<p>MATERIAIS:</p> <p>PORTAS:VIDRO/ALUMÍNIO</p> <p>PISO: CERÂMICA</p> <p>PAREDES:ALVENARIA</p>	SIM
FECAB	105	SIM	SIM	SIM	PAINES ENERGIA SOLAR	<p>DIMENSÕES:</p> <p>ALTURA TOTAL: 4,71m</p>	<p>MATERIAIS:</p> <p>PORTAS:VIDRO/ALUMÍNIO</p> <p>PISO: CERÂMICA</p>	SIM

						<p>ALTURA TÉRREO: 2,50m</p> <p>ALTURA PAV. SUPERIOR: 2,21m</p> <p>FRENTE: 3,00m</p> <p>LATERAL: 5,20m</p> <p>ÁREA CONSTRUÍDA TÉRREO: 15,60m<sup>2</sup></p> <p>ÁREA CONSTRUÍDA SUPERIOR: 15,60m<sup>2</sup></p> <p>ÁREA CONSTRUÍDA TOTAL: 31,20m<sup>2</sup></p>	PAREDES:ALVENARIA	
FECAB	108	NÃO	NÃO	SIM	RETOMADO	<p>DIMENSÕES:</p> <p>ALTURA TOTAL: 4,71m</p> <p>ALTURA TÉRREO: 2,50m</p> <p>ALTURA PAV. SUPERIOR: 2,21m</p> <p>FRENTE: 3,00m</p> <p>LATERAL: 5,20m</p> <p>ÁREA CONSTRUÍDA TÉRREO: 15,60m<sup>2</sup></p> <p>ÁREA CONSTRUÍDA SUPERIOR: 15,60m<sup>2</sup></p> <p>ÁREA CONSTRUÍDA TOTAL: 31,20m<sup>2</sup></p>	<p>MATERIAIS:</p> <p>PORTAS:VIDRO/ALUMÍNIO</p> <p>PISO: CERÂMICA</p> <p>PAREDES:ALVENARIA</p>	SIM
FECAB	109	SIM	SIM	SIM	ELETRÔNICO	<p>DIMENSÕES:</p> <p>ALTURA TOTAL:</p>	<p>MATERIAIS:</p> <p>PORTAS:VIDRO/ALUMÍNIO</p> <p>PISO: CERÂMICA</p>	SIM

						<p>4,71m</p> <p>ALTURA TÉRREO: 2,50m</p> <p>ALTURA PAV. SUPERIOR: 2,21m</p> <p>FRENTE: 3,00m</p> <p>LATERAL: 5,20m</p> <p>ÁREA CONSTRUÍDA TÉRREO: 15,60m<sup>2</sup></p> <p>ÁREA CONSTRUÍDA SUPERIOR: 15,60m<sup>2</sup></p> <p>ÁREA CONSTRUÍDA TOTAL: 31,20m<sup>2</sup></p>	PAREDES:ALVENARIA	
FECAB	117	NÃO	SIM	SIM	PODIATRIA	<p>DIMENSÕES:</p> <p>ALTURA TOTAL: 4,71m</p> <p>ALTURA TÉRREO: 2,50m</p> <p>ALTURA PAV. SUPERIOR: 2,21m</p> <p>FRENTE: 3,00m</p> <p>LATERAL: 5,20m</p> <p>ÁREA CONSTRUÍDA TÉRREO: 15,60m<sup>2</sup></p> <p>ÁREA CONSTRUÍDA SUPERIOR: 15,60m<sup>2</sup></p> <p>ÁREA CONSTRUÍDA TOTAL: 31,20m<sup>2</sup></p>	<p>MATERIAIS:</p> <p>PORTAS:VIDRO/ALUMÍNIO</p> <p>PISO: CERÂMICA</p> <p>PAREDES:ALVENARIA</p>	SIM
FECAB	120	NÃO	NÃO	SIM	DESATIVADO	DIMENSÕES:	<p>MATERIAIS:</p> <p>PORTAS:VIDRO/ALUMÍNIO</p>	NÃO

						<p>ALTURA TOTAL: 4,71m</p> <p>ALTURA TÉRREO: 2,50m</p> <p>ALTURA PAV. SUPERIOR: 2,21m</p> <p>FRENTE: 3,00m</p> <p>LATERAL: 5,20m</p> <p>ÁREA CONSTRUÍDA TÉRREO: 15,60m<sup>2</sup></p> <p>ÁREA CONSTRUÍDA SUPERIOR: 15,60m<sup>2</sup></p> <p>ÁREA CONSTRUÍDA TOTAL: 31,20m<sup>2</sup></p>	<p>PISO: CERÂMICA</p> <p>PAREDES:ALVENARIA</p>	
FECAB	130	SIM	SIM	SIM	SALÃO	<p>DIMENSÕES:</p> <p>ALTURA TOTAL: 4,71m</p> <p>ALTURA TÉRREO: 2,50m</p> <p>ALTURA PAV. SUPERIOR: 2,21m</p> <p>FRENTE: 3,00m</p> <p>LATERAL: 5,20m</p> <p>ÁREA CONSTRUÍDA TÉRREO: 15,60m<sup>2</sup></p> <p>ÁREA CONSTRUÍDA SUPERIOR: 15,60m<sup>2</sup></p> <p>ÁREA CONSTRUÍDA TOTAL: 31,20m<sup>2</sup></p>	<p>MATERIAIS:</p> <p>PORTAS:VIDRO/ALUMÍNIO</p> <p>PISO: CERÂMICA</p> <p>PAREDES:ALVENARIA</p>	SIM
FECAB	137	SIM	SIM	SIM	DEPÓSITO	DIMENSÕES:	MATERIAIS:	SIM

						<p>ALTURA TOTAL: 4,71m</p> <p>ALTURA TÉRREO: 2,50m</p> <p>ALTURA PAV. SUPERIOR: 2,21m</p> <p>FRENTE: 3,00m</p> <p>LATERAL: 5,20m</p> <p>ÁREA CONSTRUÍDA TÉRREO: 15,60m<sup>2</sup></p> <p>ÁREA CONSTRUÍDA SUPERIOR: 15,60m<sup>2</sup></p> <p>ÁREA CONSTRUÍDA TOTAL: 31,20m<sup>2</sup></p>	<p>PORTAS:VIDRO/ALUMÍNIO</p> <p>PISO: CERÂMICA</p> <p>PAREDES:ALVENARIA</p>	
FECAB	141	NÃO	SIM	SIM	RETOMADO	<p>DIMENSÕES:</p> <p>ALTURA TOTAL: 4,71m</p> <p>ALTURA TÉRREO: 2,50m</p> <p>ALTURA PAV. SUPERIOR: 2,21m</p> <p>FRENTE: 3,00m</p> <p>LATERAL: 5,20m</p> <p>ÁREA CONSTRUÍDA TÉRREO: 15,60m<sup>2</sup></p> <p>ÁREA CONSTRUÍDA SUPERIOR: 15,60m<sup>2</sup></p> <p>ÁREA CONSTRUÍDA TOTAL: 31,20m<sup>2</sup></p>	<p>MATERIAIS:</p> <p>PORTAS:VIDRO/ALUMÍNIO</p> <p>PISO: CERÂMICA</p> <p>PAREDES:ALVENARIA</p>	NÃO

FECAB	155	SIM	SIM	SIM		DIMENSÕES: ÁREA CONSTRUÍDA TÉRREO: 61,20m <sup>2</sup> ÁREA CONSTRUÍDA SUPERIOR: 61,20m <sup>2</sup> ÁREA CONSTRUÍDA TOTAL: 122,40m <sup>2</sup>	MATERIAIS: PORTAS:VIDRO/ALUMÍNIO PISO: CERÂMICA PAREDES:ALVENARIA *OBSERVAÇÃO: Sugerimos a retirada deste mobiliário, BOX 155, devido as características de acesso e segurança contra incêndio.	SIM
-------	-----	-----	-----	-----	--	--	---	-----

Atenciosamente,

Natan Paulo Ribeiro Lira Diógenes

Diretor



Documento assinado eletronicamente por **NATAN PAULO RIBEIRO LIRA DIÓGENES - Matr.1699641-0, Diretor(a) de Aprovação e Licenciamento**, em 10/03/2023, às 16:19, conforme art. 6º do Decreto nº 36.756, de 16 de setembro de 2015, publicado no Diário Oficial do Distrito Federal nº 180, quinta-feira, 17 de setembro de 2015.




A autenticidade do documento pode ser conferida no site:  
[http://sei.df.gov.br/sei/controlador\\_externo.php?acao=documento\\_conferir&id\\_orgao\\_acesso\\_externo=0](http://sei.df.gov.br/sei/controlador_externo.php?acao=documento_conferir&id_orgao_acesso_externo=0)  
 verificador= **107900579** código CRC= **9406ACE4**.

"Brasília - Patrimônio Cultural da Humanidade"

SIA trecho 08 - Lotes 125/135 - Bairro SIA - CEP 71205-080 - DF

6134036900



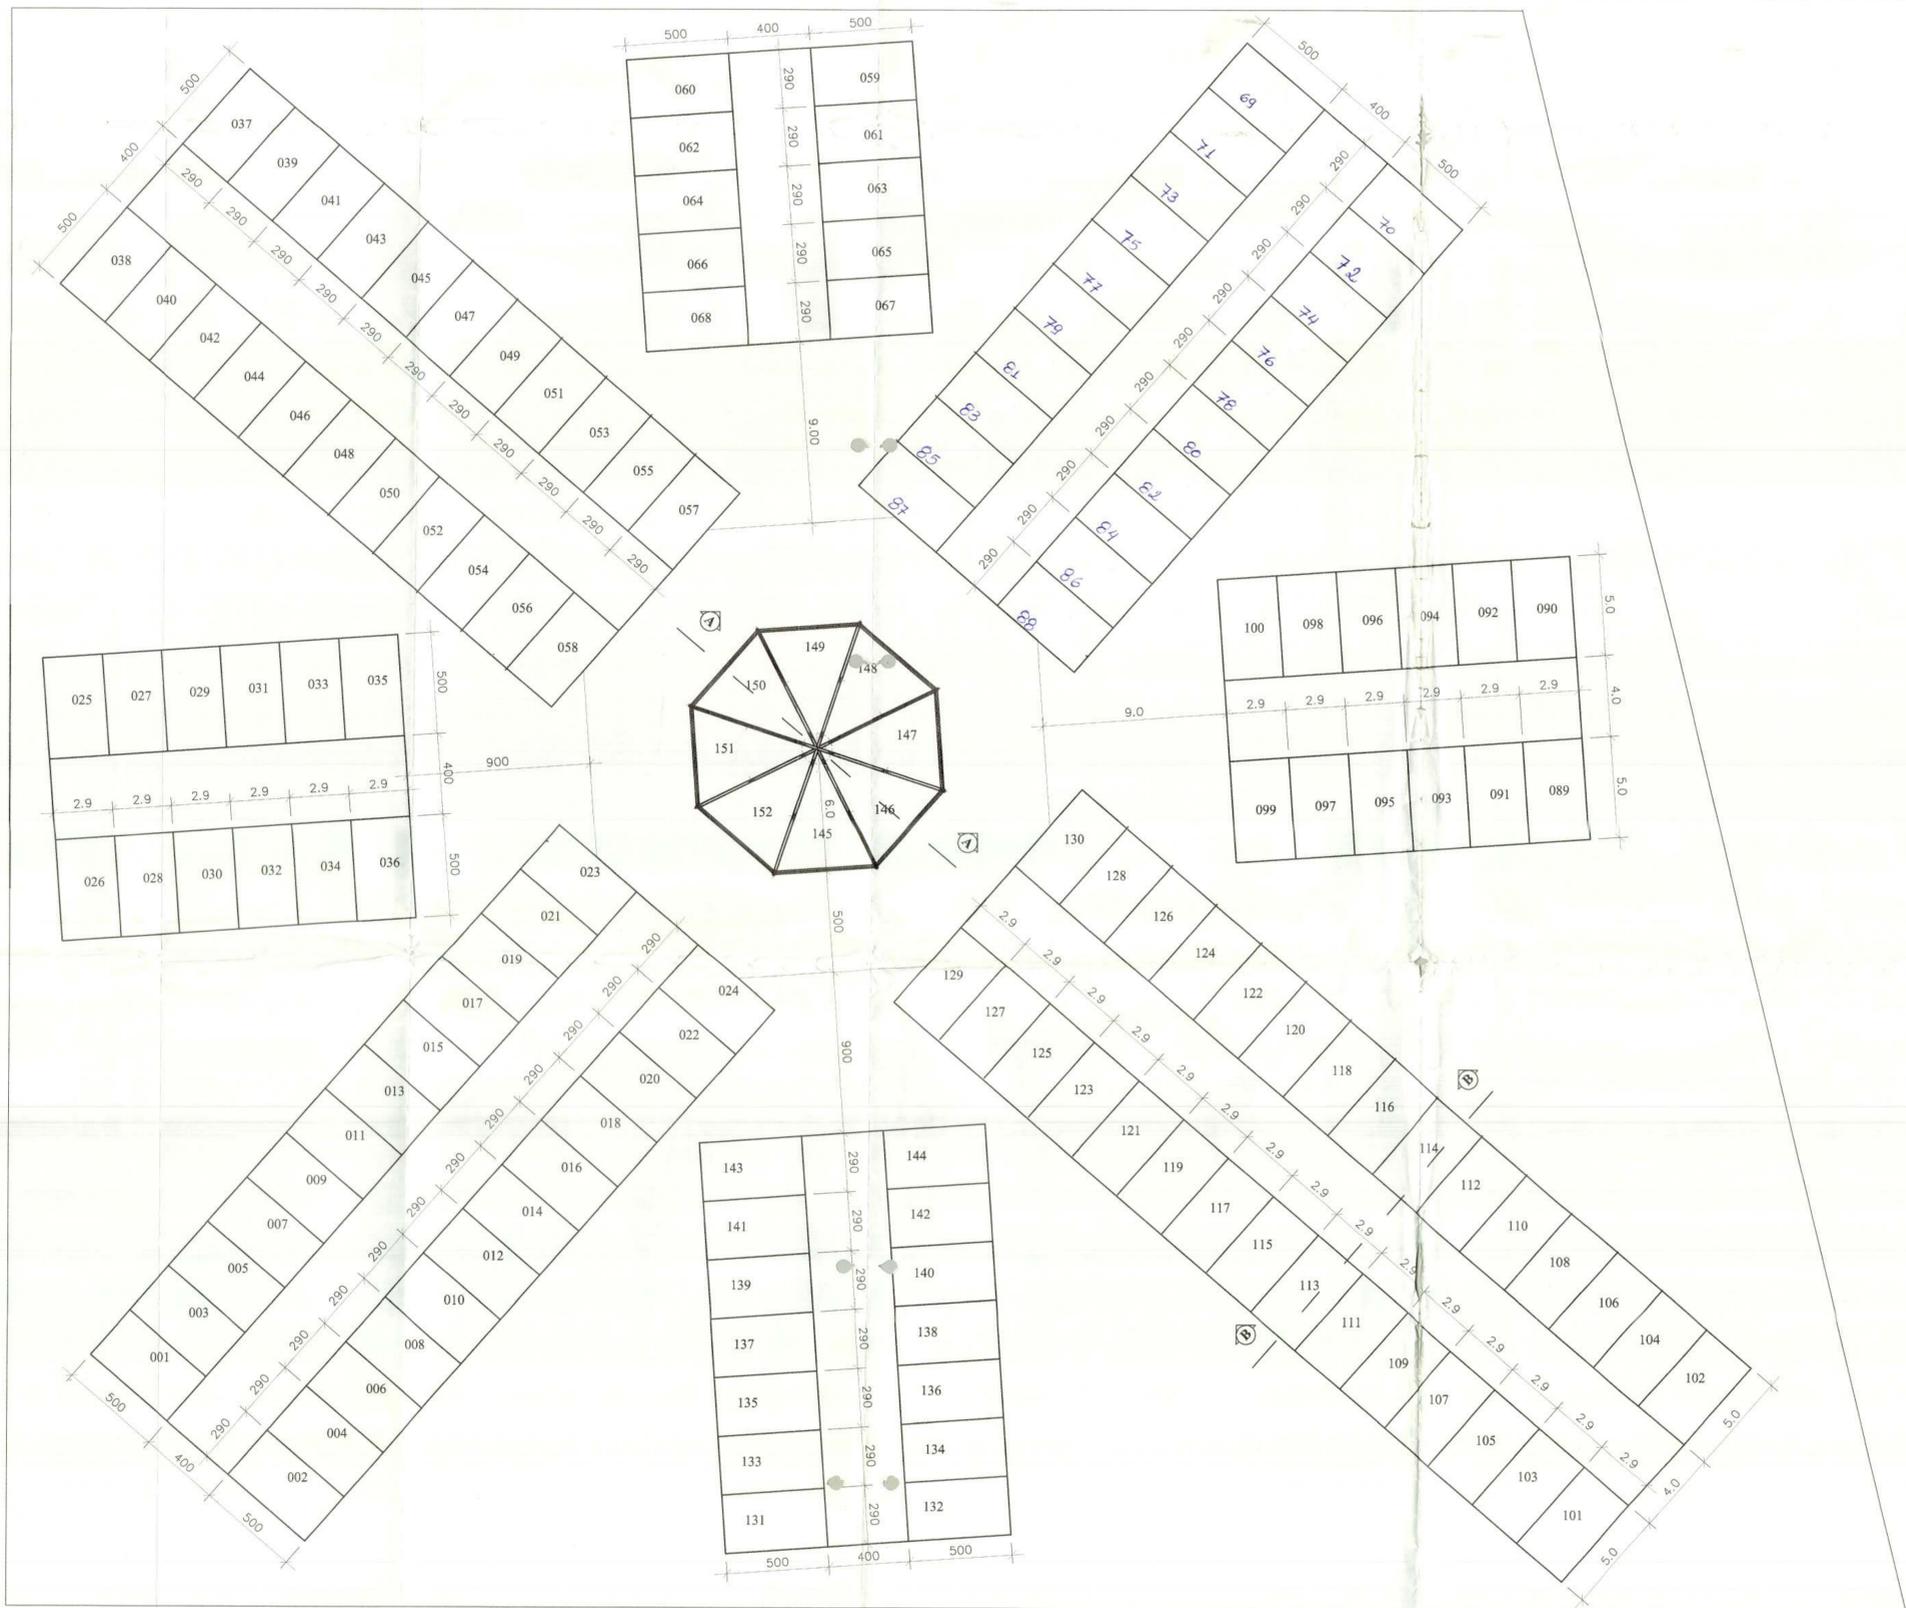

PLANTA BAIXA DE NUMERAÇÃO DOS BOXES  
ESCALA 1/200

### ESPECIFICAÇÕES

- 1-PISOS  
ANDAR TERREO E CIRCULAÇÕES PISO CERAMICO  
ANTEDERRAPANTE PI 5 - ELIANE LASER CINZA  
MEZANINO PISO WALL
- 2-PAREDES  
EXTERNAS- TELHA TRAPEZOIDAL ZINCADA  
INTERNAS- TELHA TRAPEZ. PINTADAS DE BRANCO  
WC PAREDES REVESTIDAS COM PAINES FORMICADOS
- 3-PORTAS  
EM FERRO DE ENROLAR CHAPA 14
- 4-JANELAS  
EM ESQUADRIAS METÁLICAS COM VIDROS
- 5-TELHADOS  
TELHAS METÁLICAS TRAPEZOIDAIS ESPESSURA 0,6MM  
INCL. =28%
- 6-ESCADA  
EM CHAPA ANTEDERRAPANTE

Folha n.º 336  
Processo 13700078002  
Rubrica *Carla Maria Zoccolato*


<b>GUARÁ - DF</b>	
ENDEREÇO:	SIA - SUL TRECHO 07 LOTE 100 CONJUNTO E
PROPRIETÁRIO:	ASMEFI
AUTOR DO PROJETO:	MARCELLO USAI - ENG. CIVIL - CREA 10942/D-DF
RESPONSÁVEL TEC:	

PROPRIETÁRIO: *Mary Sues de Amorim*  
 AUTOR DO PROJ. CIVIL: *Marcello Usai*  
 RESP. TÉCNICO: *Carla Maria Zoccolato*


Art. 6º - O responsável técnico pelo obra responde por sua fiel execução de acordo com o projeto de arquitetura aprovado ou visado.

Lei 2105 08-10-98  
Art. 5º - Cabe aos autores de projetos de arquitetura e de engenharia tora a responsabilidade técnica e qual disporem a elaboração dos respectivos projetos.

<b>USAI</b> Proj. Civil, Estrutural Fundação - 6247	<b>PROJETO DE ARQUITETURA</b>		Área - 6528,03m <sup>2</sup> Área - 3312m <sup>2</sup> Área - 190m <sup>2</sup> max. 2098m <sup>2</sup> Área central ter. 192m <sup>2</sup> Área central - max. 240m <sup>2</sup> Área construída 6432m <sup>2</sup>
	<b>PLANTA GERAL NUMERAÇÃO DOS BOXES</b>		
Data: NOVEMBRO/2002	Desenho: USAI	Situação: INDICADA	Folha: 02/05

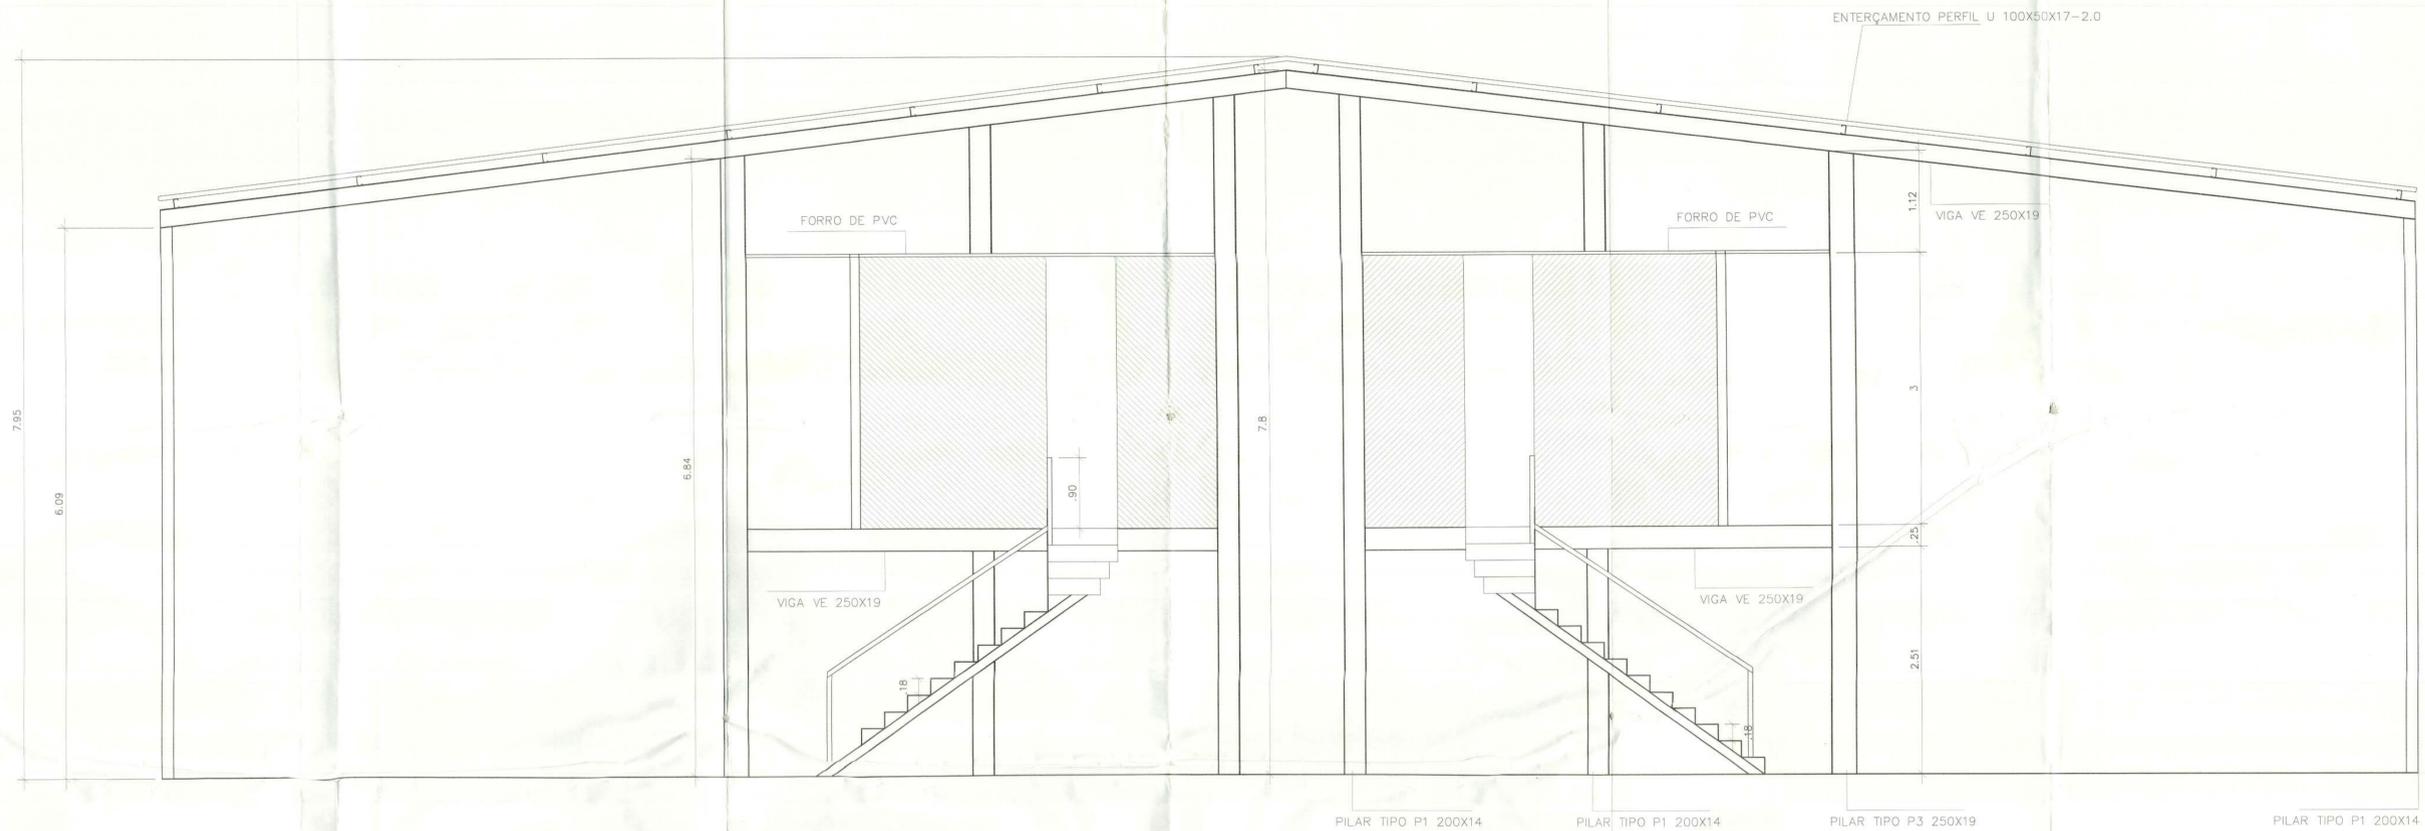

**CORTE BLOCO CENTRAL AA**  
ESCALA - 1/50

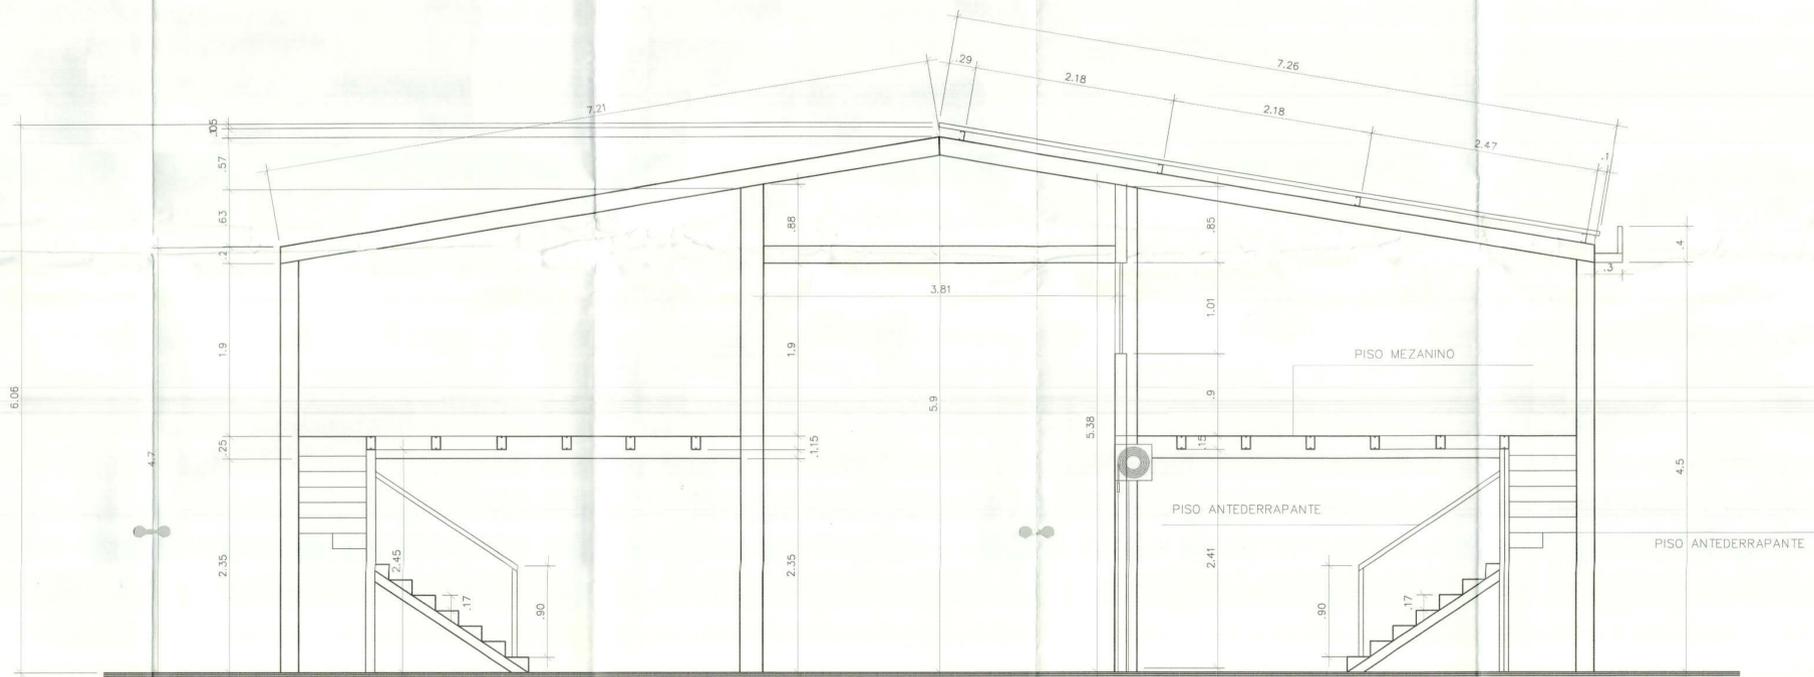


**CORTE BLOCO TIPO BB**  
ESCALA - 1/50

**ESPECIFICAÇÕES**


- 1-PISOS  
ANDAR TERREO E CIRCULAÇÕES PISO CERAMICO  
ANTEDEERRAPANTE P1 5 - ELIANE LASER CINZA  
MEZANINO PISO WALL
- 2-PAREDES  
EXTERNAS- TELHA TRAPEZOIDAL ZINCADA  
INTERNAS- TELHA TRAPEZ. PINTADAS DE BRANCO  
WC PAREDES REVESTIDAS COM PAINES FORMICADOS
- 3-PORTAS  
EM FERRO DE ENROLAR CHAPA 14
- 4-JANELAS  
EM ESQUADRIAS METALICAS COM VIDROS
- 5-TELHADOS  
TELHAS METALICAS TRAPEZOIDAIS ESPESURA 0.6MM  
INCL. = 28%
- 6-ESCADA  
EM CHAPA ANTEDEERRAPANTE

Folha n.º 139  
Processo 137000786/04  
Rubrica Sordano 755044


<b>GUARÁ - DF</b>	
ENDEREÇO: SIA - SUL TRECHO 07 - LOTE 100 - CONJUNTO E	
PROPRIETÁRIO: ASMEFI	
AUTOR DO PROJETO: MARCELLO USAI - ENG. CIVIL CREA 10942/D-DF	
RESPONSÁVEL TEC:	
PROPRIETÁRIO <i>Mey Eures de Arme</i>	
AUTOR DO PROJ. <i>Marcello Usai</i>	
RESP. TÉCNICO <i>Roberto</i>	
<p><b>GDF - SUCAR - RA - X</b></p> <p>Divisão Regional de Exame, Aprovação e Expediente de Projetos de Obras</p> <p>N.º 137000786/04 DATA</p> <p><b>APROVADO</b></p> <p>Marcello Usai ARQUITETA CREA 10942/D-DF</p> <p>VALIDADE DA ATIVIDADE DE LICENCIAMENTO VALIDADE DA ATIVIDADE DE LICENCIAMENTO</p>	<p>LEI 2105/08-10-98</p> <p>Art. 9º - Cabe aos autores, na qualidade de autores e de responsáveis técnicos a responsabilidade técnica e o acompanhamento da execução das obras.</p> <p>Art. 10º - O responsável técnico pelo projeto de obra deve estar em contato com o órgão de fiscalização durante a execução da obra.</p> <p>ÁREA DE CONSTRUÇÃO</p> <p>Edificação m²</p> <p>A. Alameda m²</p> <p>A. Construir m²</p> <p>TOTAL 6432,00 m²</p>
<p><b>USAI</b></p> <p>Proj. Civil e Arquitetura</p>	<p>Projeto: PROJETO DE ARQUITETURA</p> <p>Conteúdo: CORTES BLOCO CENTRAL E BLOCO TIPO</p> <p>Autores: 8529,03m²</p> <p>Área: 137000786/04</p> <p>Bloco 100 m²</p> <p>Bloco 100 m²</p> <p>Bloco Central ter</p> <p>Bloco Central ter</p> <p>Outros construídos 6432,00</p>
<p>02/2002</p> <p>Desenho: USAI</p> <p>Escala: INDICAR</p> <p>Revista:</p>	<p>03/05</p>

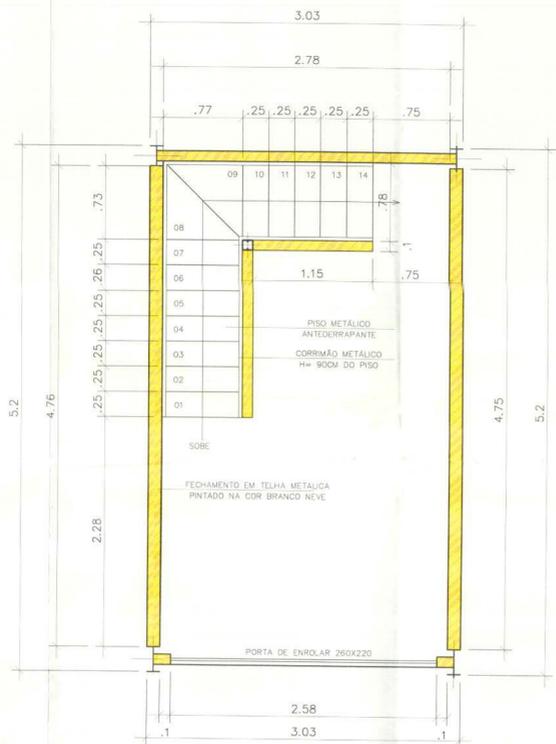


PLANTA BAIXA TERREO - BOX N.003  
ESCALA - 1/50

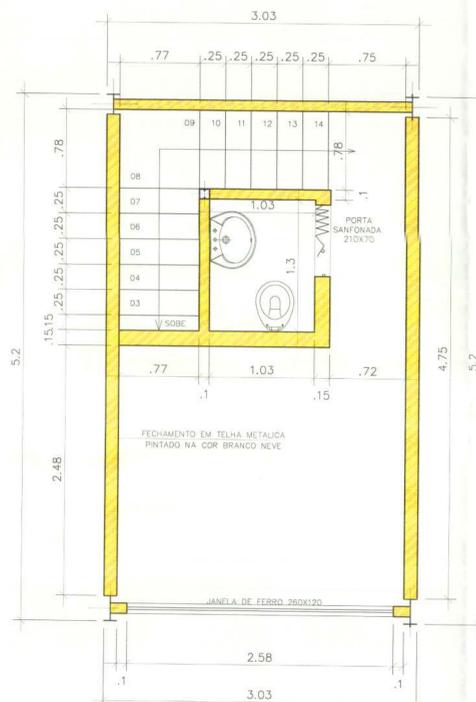

PLANTA BAIXA MEZANINO - BOX N.003  
ESCALA - 1/50

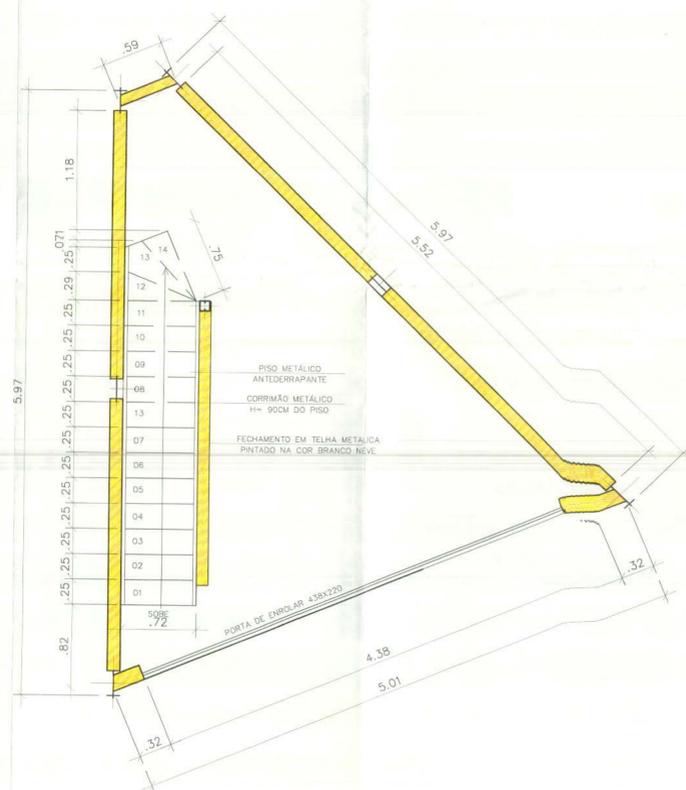

PLANTA BAIXA - LOJA  
ESCALA - 1/50

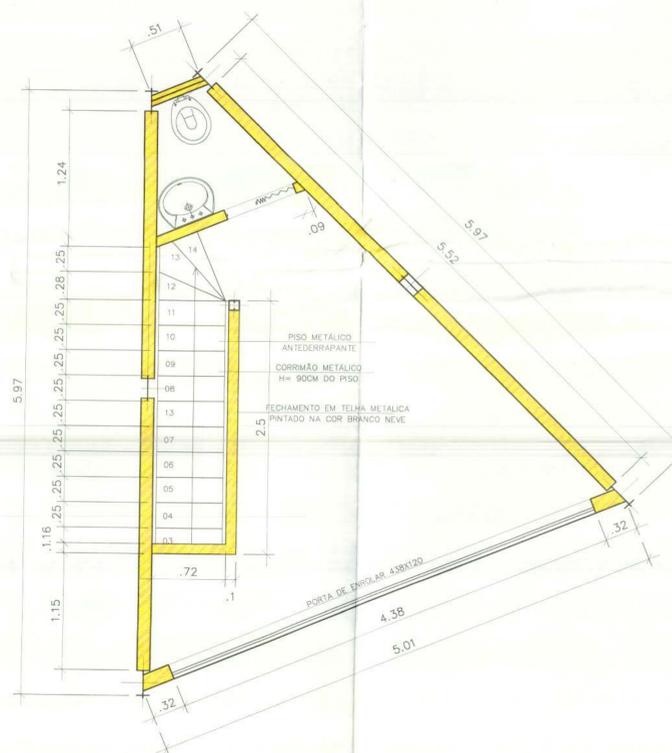

PLANTA BAIXA - MEZANINO  
ESCALA - 1/50

## ESPECIFICAÇÕES

- 1-PISOS  
ANDAR TERREO E CIRCULAÇÕES PISO CERAMICO ANTEDERRAPANTE PI 5 - ELIANE LASER CINZA  
MEZANINO PISO WALL
- 2-PAREDES  
EXTERNAS- TELHA TRAPEZOIDAL ZINCADA  
INTERNAS- TELHA TRAPEZ. PINTADAS DE BRANCO  
WC PAREDES REVESTIDAS COM PAINES FORMICADOS
- 3-PORTAS  
EM FERRO DE ENROLAR CHAPA 14
- 4-JANELAS  
EM ESQUADRIAS METÁLICAS COM VIDROS
- 5-TELHADOS  
TELHAS METÁLICAS TRAPEZOIDAIS ESPESURA 0.6MM  
INCL. =28%
- 6-ESCALADA  
EM CHAPA ANTEDERRAPANTE


Folha n.º 240  
Processo 137000720/2  
Rubrica 525555/255/2014

GUARÁ - DF  
ENDEREÇO: SIA - SUL TRECHO 07 LOTE 100 - CONJUNTO E  
PROPRIETÁRIO: ASMEFI  
AUTOR DO PROJETO: MARCELLO USAI - ENG. CIVIL - CREA 10942/D-DF  
RESPONSÁVEL TEC:

PROPRIETÁRIO: *Melye Pires de Amorim*  
AUTOR DO PROJETO: *Marcello Usai*  
RESP. TÉCNICO: *Roberto José*

LOTAÇÃO: 30P - SUCAR - RA - X  
ÁREA DE CONSTRUÇÃO  
Existente m²  
A demolir m²  
A construir m²  
TÍT: 1.6432,00

PROJETO DE ARQUITETURA  
PLANTA BAIXA 1º PAVIMENTO  
BLOCO CENTRAL  
USAI  
14/04/2012

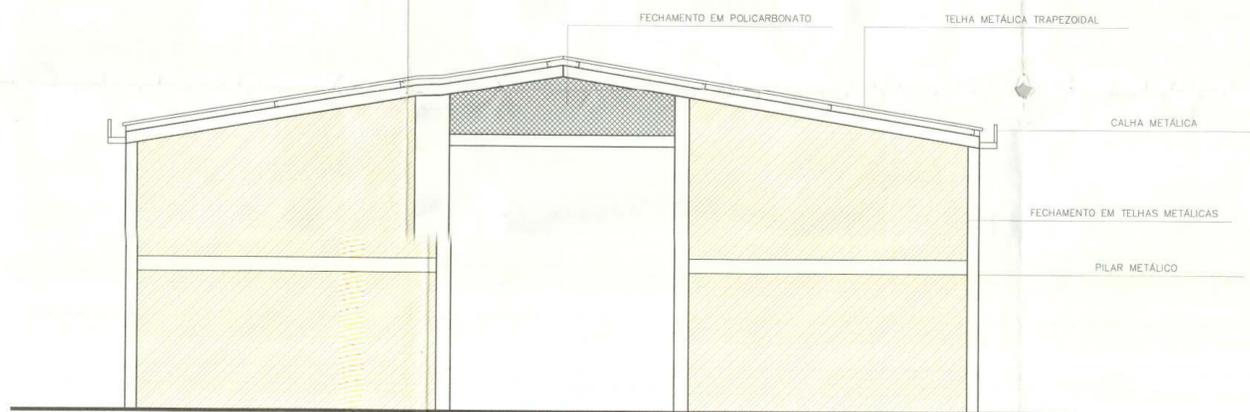

**FACHADA FRONTAL - BLOCO TIPO**  
ESCALA - 1/50



**FACHADA DO BOXES -BLOCO TIPO**  
ESCALA - 1/50



**FACHADA DO BOXES - CENTRAL**  
ESCALA - 1/50

**ESPECIFICAÇÕES**

- 1-PISOS  
ANDAR TERREO E CIRCULAÇÕES PISO CERAMICO  
ANTEDERRAPANTE PI 5 - ELIANE LASER CINZA  
MEZANINO PISO WALL
- 2-PAREDES  
EXTERNAS- TELHA TRAPEZOIDAL ZINCADA  
INTERNAS- TELHA TRAPEZ. PINTADAS DE BRANCO  
WC PAREDES REVESTIDAS COM PAINES FORMICADOS
- 3-PORTAS  
EM FERRO DE ENROLAR CHAPA 14
- 4-JANELAS  
EM ESQUADRIAS METÁLICAS COM VIDROS
- 5-TELHADOS  
TELHAS METÁLICAS TRAPEZOIDAIS ESPESSURA 0.6MM  
INCL. =28%
- 6-ESCADA  
EM CHAPA ANTEDERRAPANTE

Folha n.º 141  
Processo 137007012  
Rubrica 2550109

GUARÁ - DF

ENDEREÇO: SIA - SUL TRECHO 07 LOTE 100 CONJUNTO E  
PROPRIETÁRIO: ASMEFI  
AUTOR DO PROJETO: MARCELLO USAI - ENG. CIVIL - CREA 10942/D-DF  
RESPONSÁVEL TEC:

PROPRIETÁRIO: *Mary Feres de Arma*  
AUTOR DO PROJ.: *Marcello USAI*  
RESP. TÉCNICO: *Marcello USAI*

RECIBO  
GDF - SUCAR - RA - X  
Divisão Regional de Exame, Aprovação e  
Elaboração de Projetos/CREAP  
13/000380/0002 DATA  
APROVADO  
13/000380/0002  
Marcello USAI  
ARQUITETA  
CREA 13227/02-DF  
A aprovação deste projeto não implica no reconhecimento  
pelo GDF, ou estado de aprovação de terceiros.  
Valor pago: VALOR DE INÍCIO DE OBRAS  
INCL. A TAXA DE LICENCIAMENTO DO ALVARÁ DE CONSTRUÇÃO

CREA  
Lc: 2105-08-10-98  
Art. 1º - O autor de projetos de  
obra e de engenharia toda a responsabilidade  
técnica e civil decorrente da elaboração dos  
respectivos projetos.  
Art. 2º - O responsável técnico pela obra  
responde por sua fiel execução de acordo com  
o projeto de arquitetura aprovado ou aprovado  
em planta.

ÁREA DE CONSTRUÇÃO  
Existente m: 1  
A demolir m: 2  
A construir m: 2  
TOT 1.6432,00 m: 2

USAI Proj. Civil, Estrutural Fone: 552-5247	Projeto	PROJETO DE ARQUITETURA	Lote - 6529,03m2
	Conteúdo	FACHADAS BLOCO CENTRAL E BLOCO TIPO	Área: 1310m2 Bloco tipo ter: 2088m2 Bloco central ter: 202m2 Bloco central mez: 202m2 Área construída: 6432m2
Data: NOVEMBRO/2002	Desenho cad: USAI	Escala: INDICADA	Projeto: 05/05