


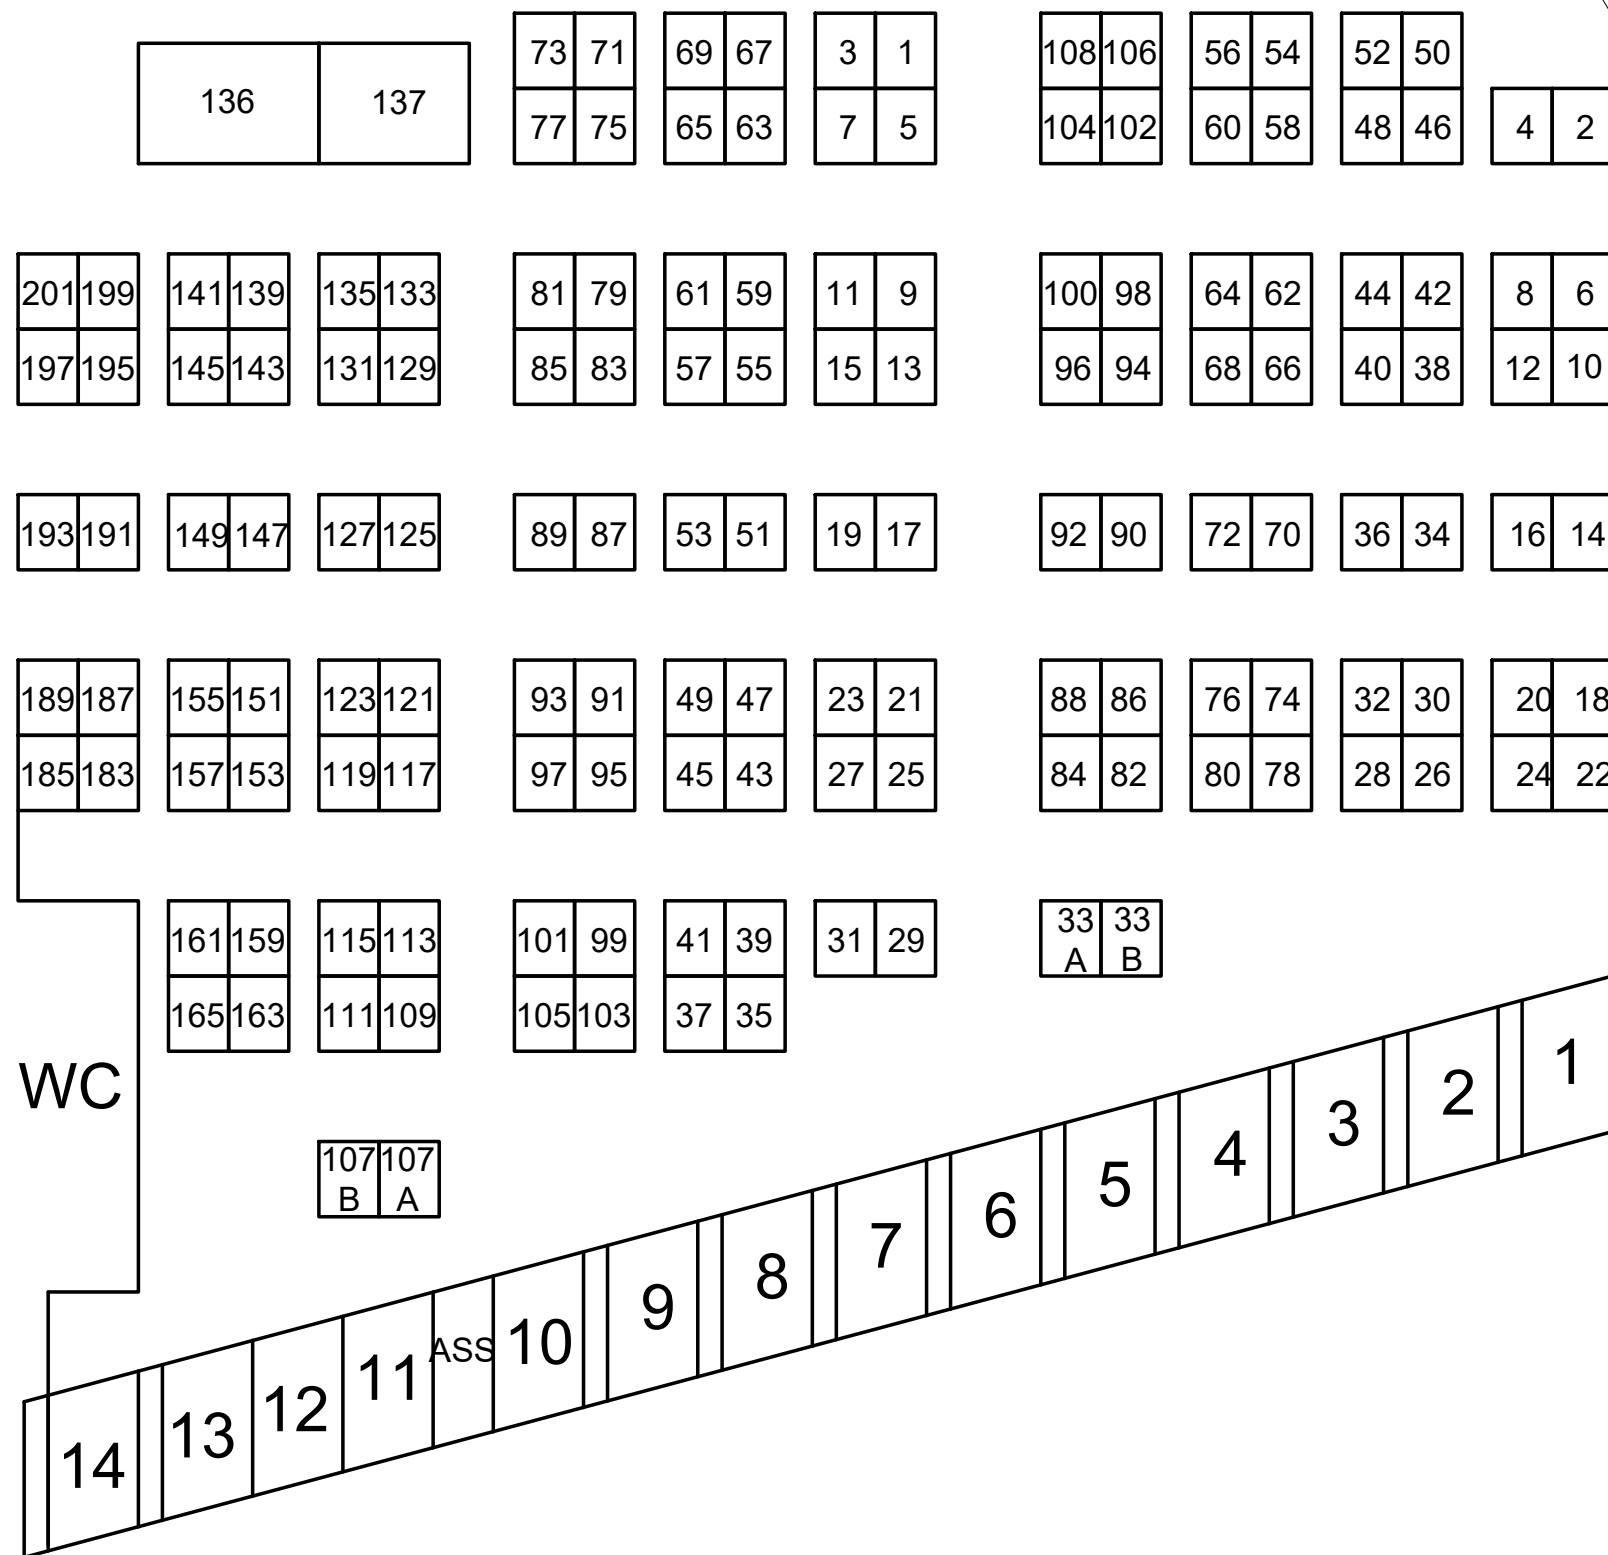

METRAGEM DOS BOXES

Boxes 1 a 14 (Alimentação) - 15 m²

Boxes 1 a 108 - 5 m²

Boxes de Número Ímpar 109 a 135- 5 m²


Boxes de Número Ímpar 139 a 165- 5 m²

Boxes de Número Ímpar 183 a 201- 5 m²

Box 136 - 24 m²

Box 137 - 20 m²

Total de Boxes = 161

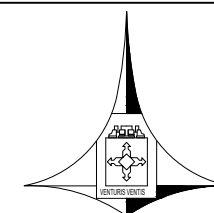

SECRETARIA DAS CIDADES

FEIRA PERMANENTE DO PARANOÁ

ÓRGÃO:

SECID/SAMA/COPLAN/DIMUR/GEFEPS