


- LEGENDA DO CADASTRAMENTO:**
- BOXES CADASTRADOS
  - BOXES C/ TERMOS ENTREGUES
  - PENDENCIA NA DOCUMENTAÇÃO
  - BOXES NÃO CADASTRADOS
  - BOXES NÃO CONSTRUÍDOS

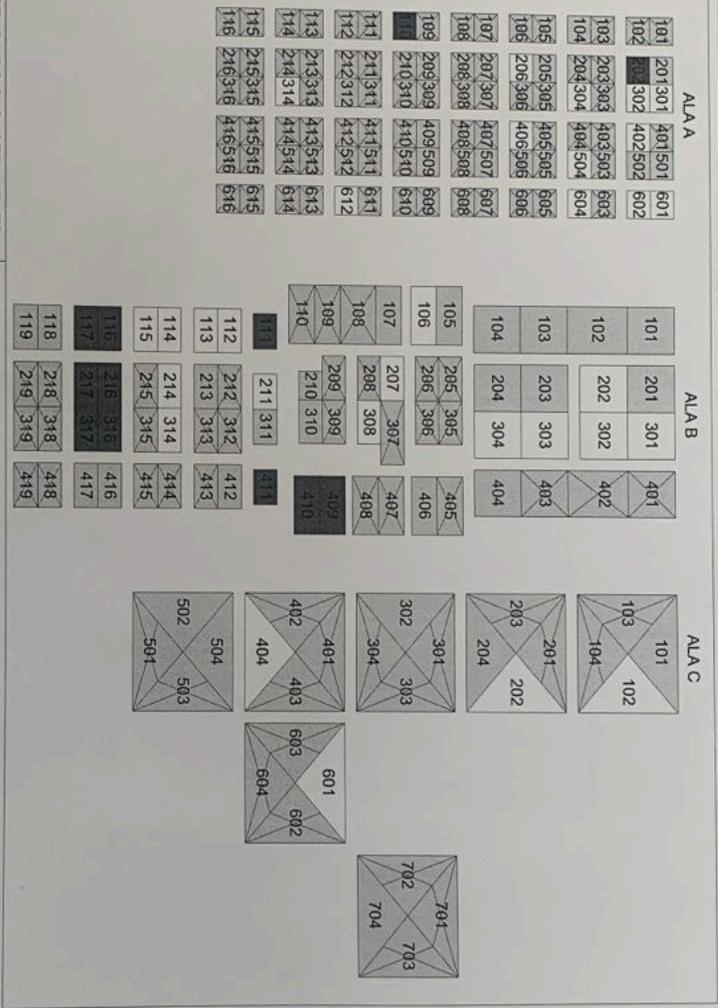

METRAGEM	
BOXES ALA A 101 a 118	4,8m²
BOXES ALA A 201 a 216	4,8m²
BOXES ALA A 301 a 316	4,8m²
BOXES ALA A 401 a 416	4,8m²
BOXES ALA A 501 a 516	4,8m²
BOXES ALA A 601 a 616	4,8m²
BOXES ALA B 101, 103 e 104	16m²
BOX ALA B 102	20,2m²
BOXES ALA B 105, 106, 108 e 110	11m²
BOX ALA B 108	15,2m²
BOX ALA B 111, 211, 311 e 411	6m²
BOXES ALA B 112 a 119	7,5m²
BOXES ALA B 201 a 204	16m²
BOXES ALA B 205 a 209	7,5m²
BOX ALA B 210	4,8m²
BOXES ALA B 212 a 219	7,5m²
BOXES ALA B 301 a 304	16m²
BOXES ALA B 305, 306, 308 a 310	7,5m²
BOX ALA B 307	11m²
BOXES ALA B 312 a 319	7,5m²
BOXES ALA B 404, 401, 404	16m²
BOX ALA B 402	20,2m²
BOXES ALA B 405 a 410	11m²
BOXES ALA B 412 a 419	7,5m²
BOXES ALA C 101 a 104	21m²
BOXES ALA C 201 a 204	21m²
BOXES ALA C 301 a 304	21m²
BOXES ALA C 401 a 404	21m²
BOXES ALA C 501 a 504	21m²
BOXES ALA C 601 a 604	21m²
BOXES ALA C 701 a 704	21m²

SECRETARIA DAS CIDADES

FEIRA PERMANENTE DE SÃO SEBASTIÃO

SECID/SAMA/DIMUR/GEFEPS

ESCALA 1/300