



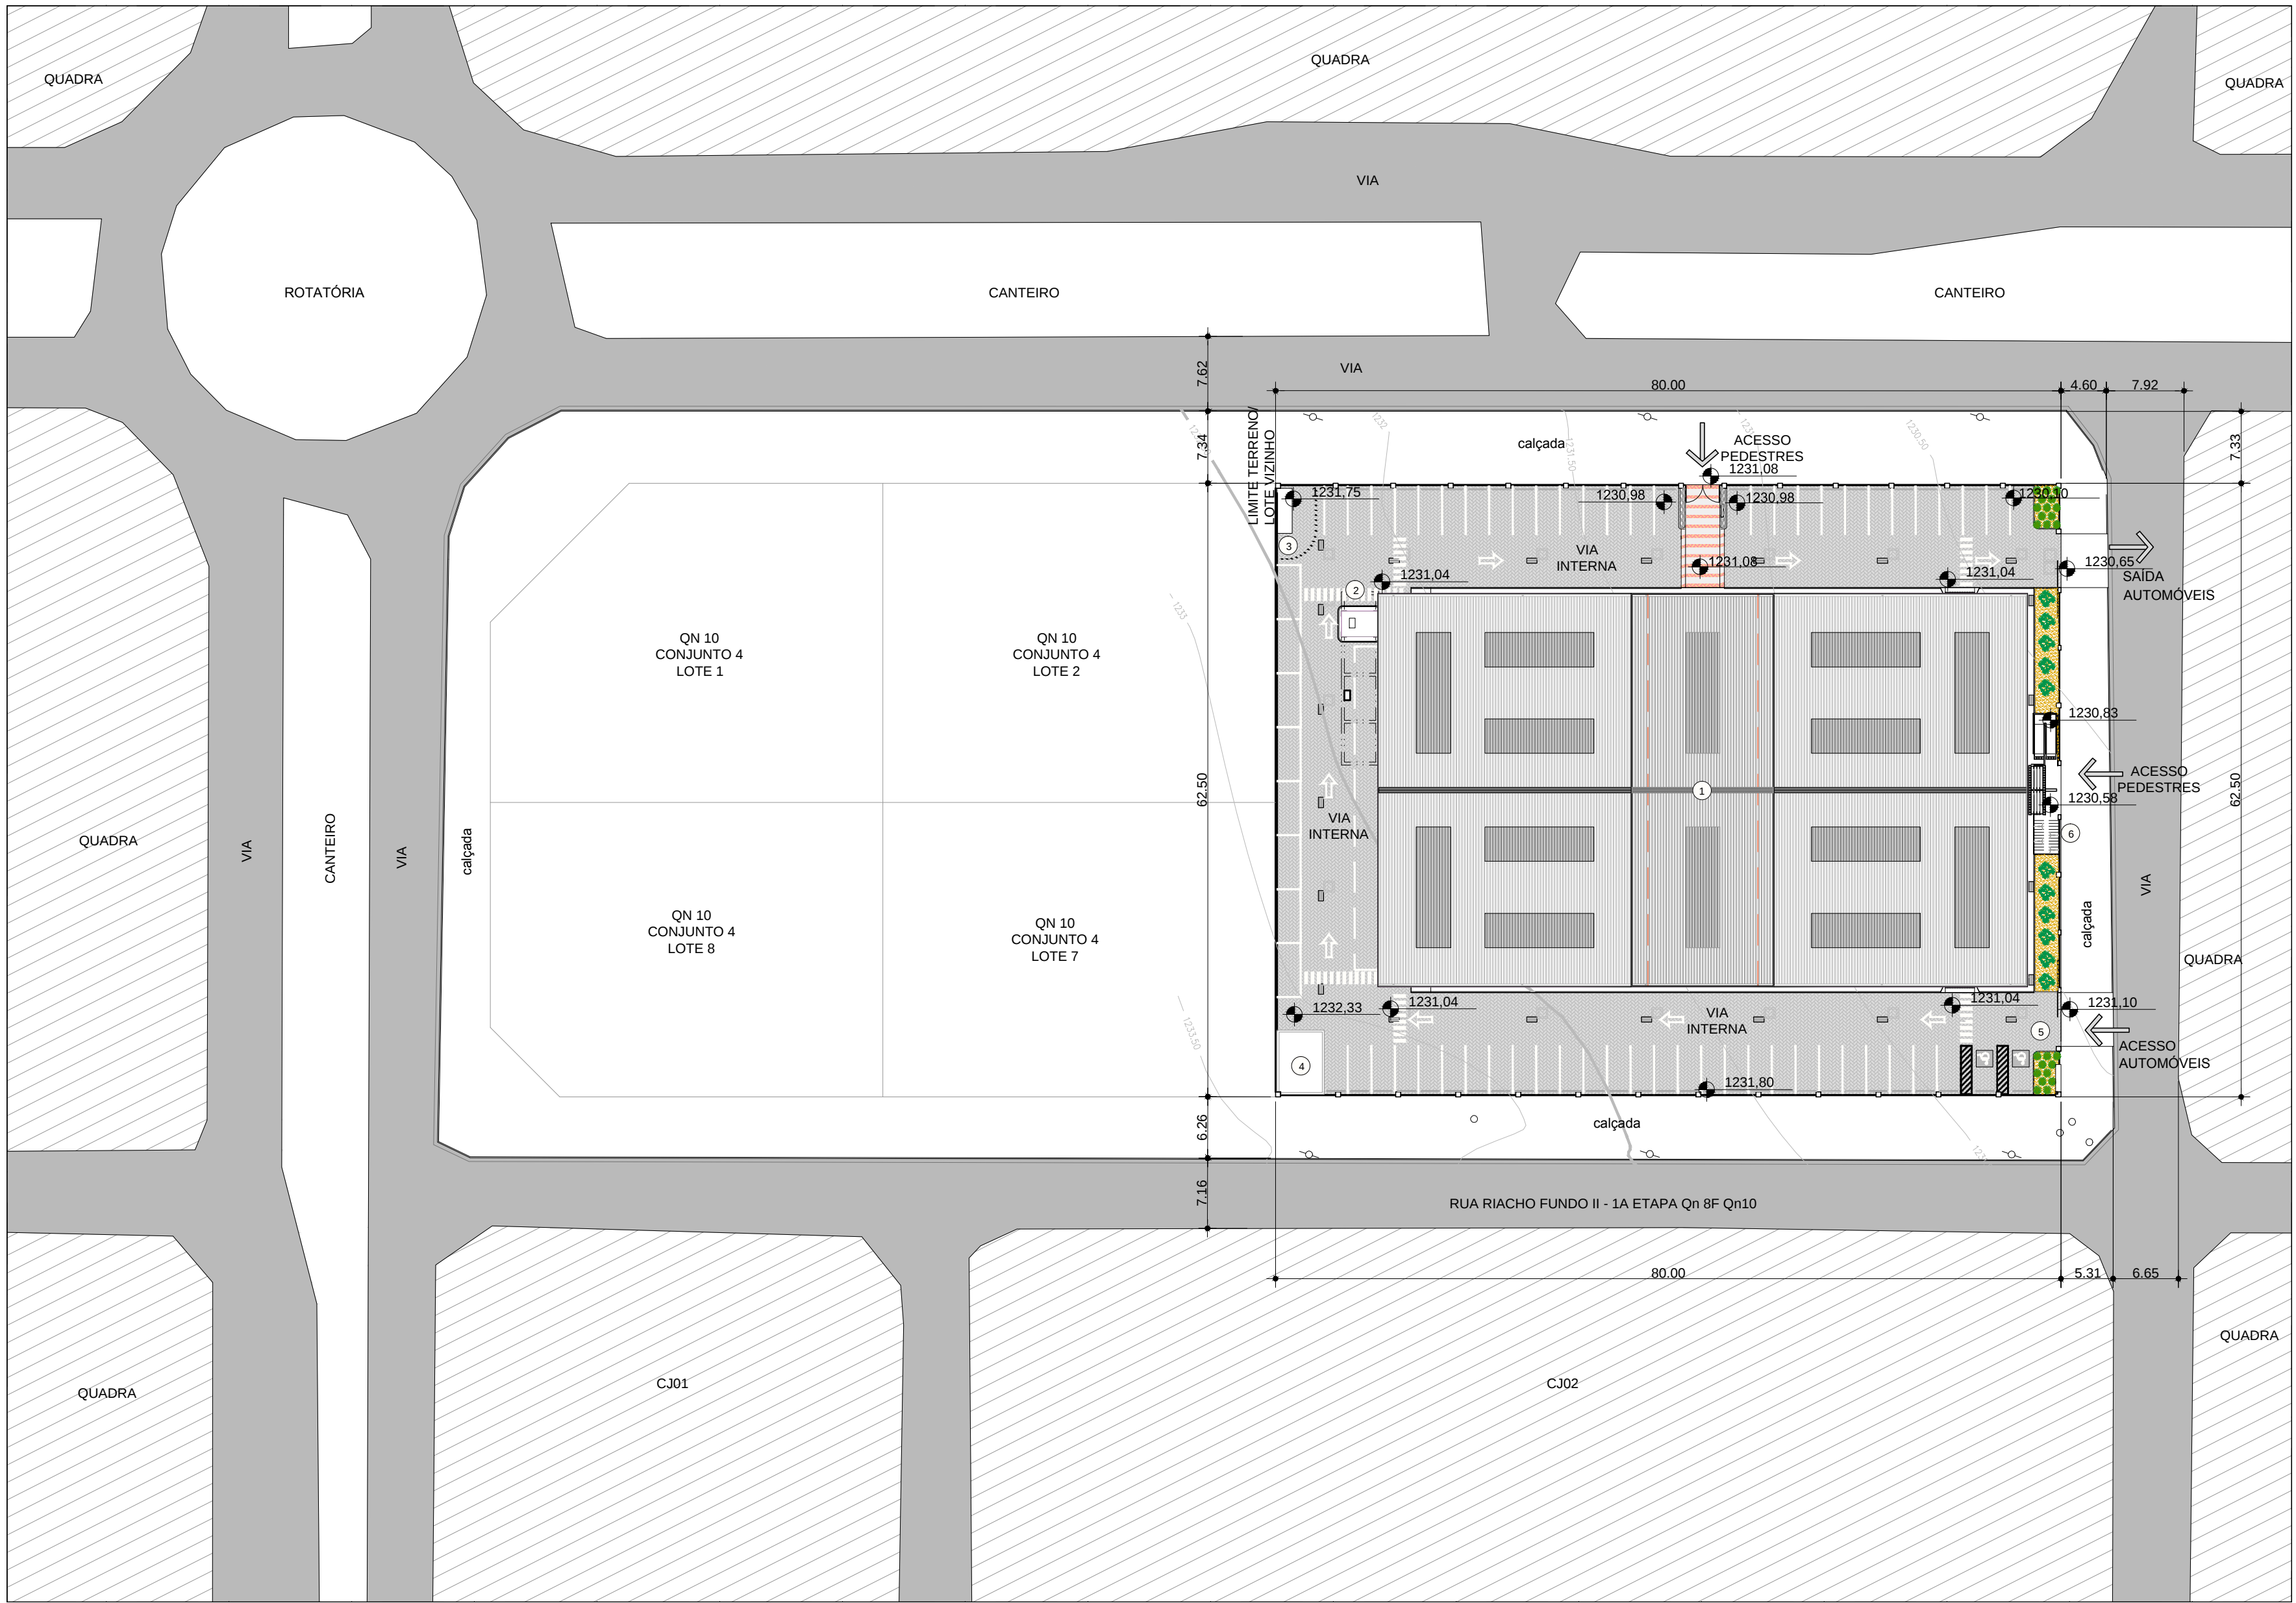


1 SITUAÇÃO
ESC.: 1:500

- LEGENDA:
- 1- EFÍFÍCIO FEIRA - 2.322,00m²
 - 2- RESERVATÓRIO DE ÁGUA (ENTERRADO- 150m³/ ELEVADO- 9,5m³)
 - 3- ABRIGO GÁS - 7,00m²
 - 4- DESCARTE LIXO - 31,44m²
 - 5- ABRIGO ENTRADA ENERGIA ELÉTRICA E ÁGUA - 1,54m²
 - 6- BICICLETÁRIO - 8,75m²

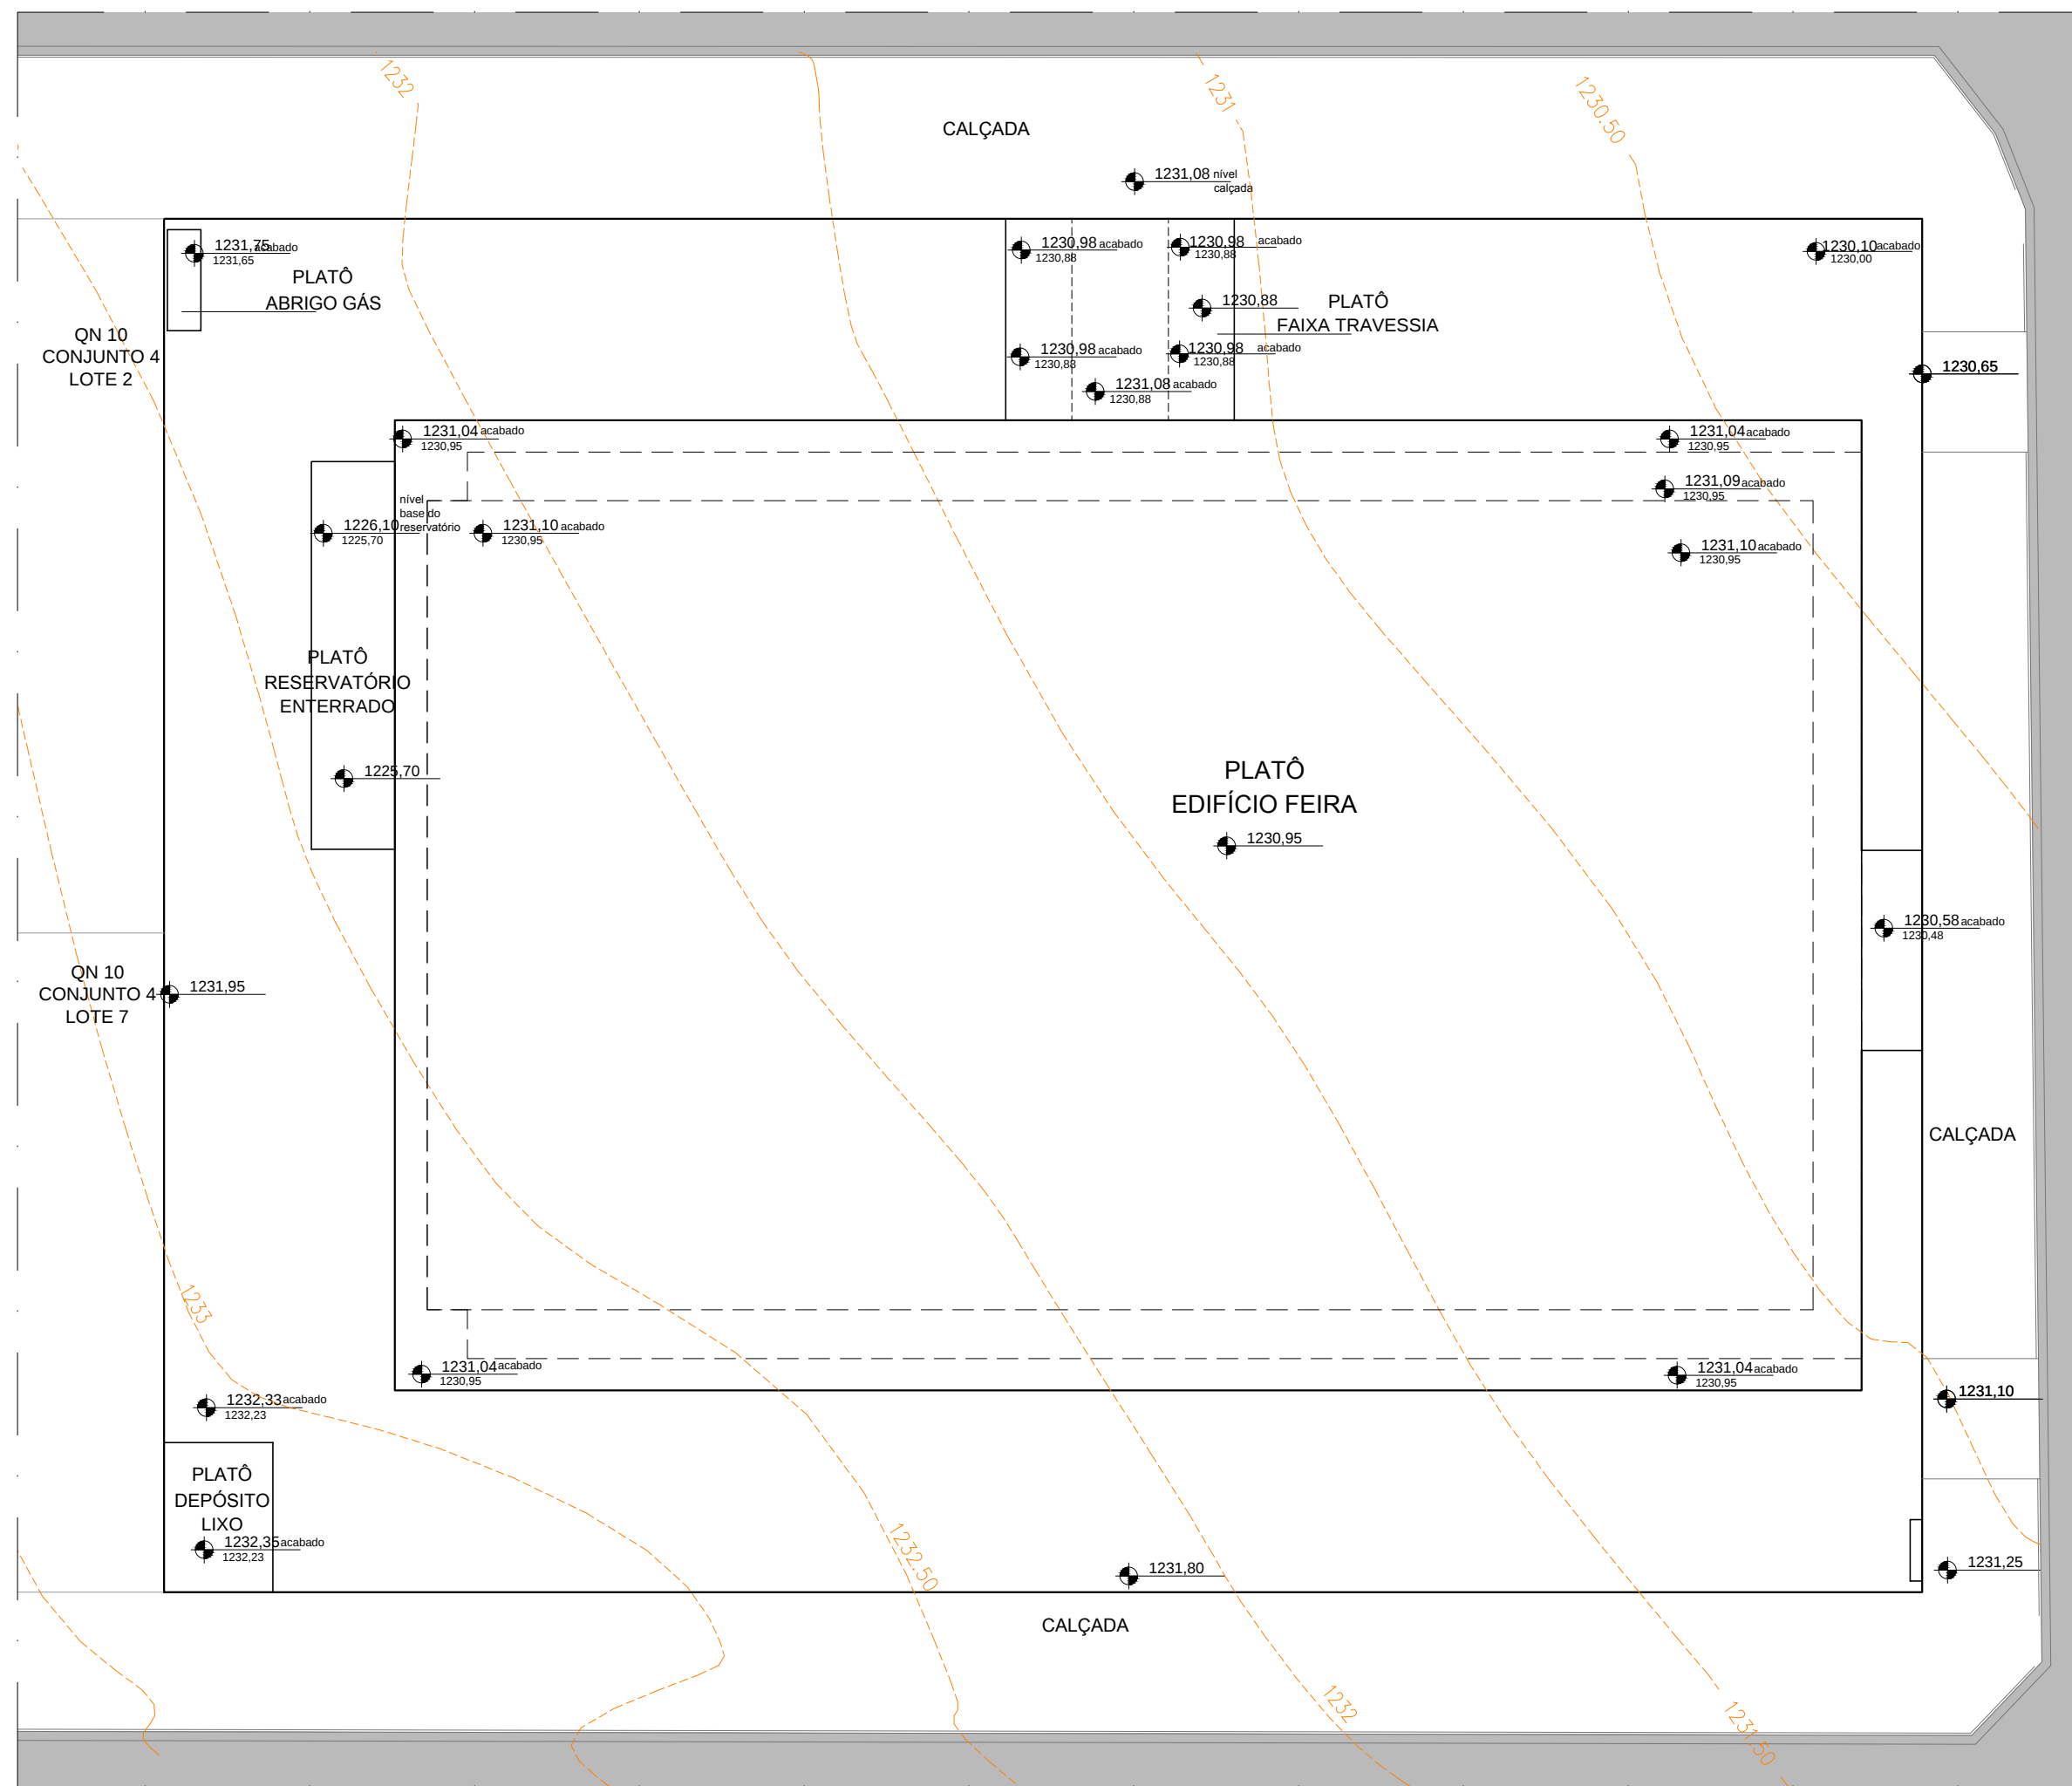

3 NÍVEIS
ESC.: 1:300

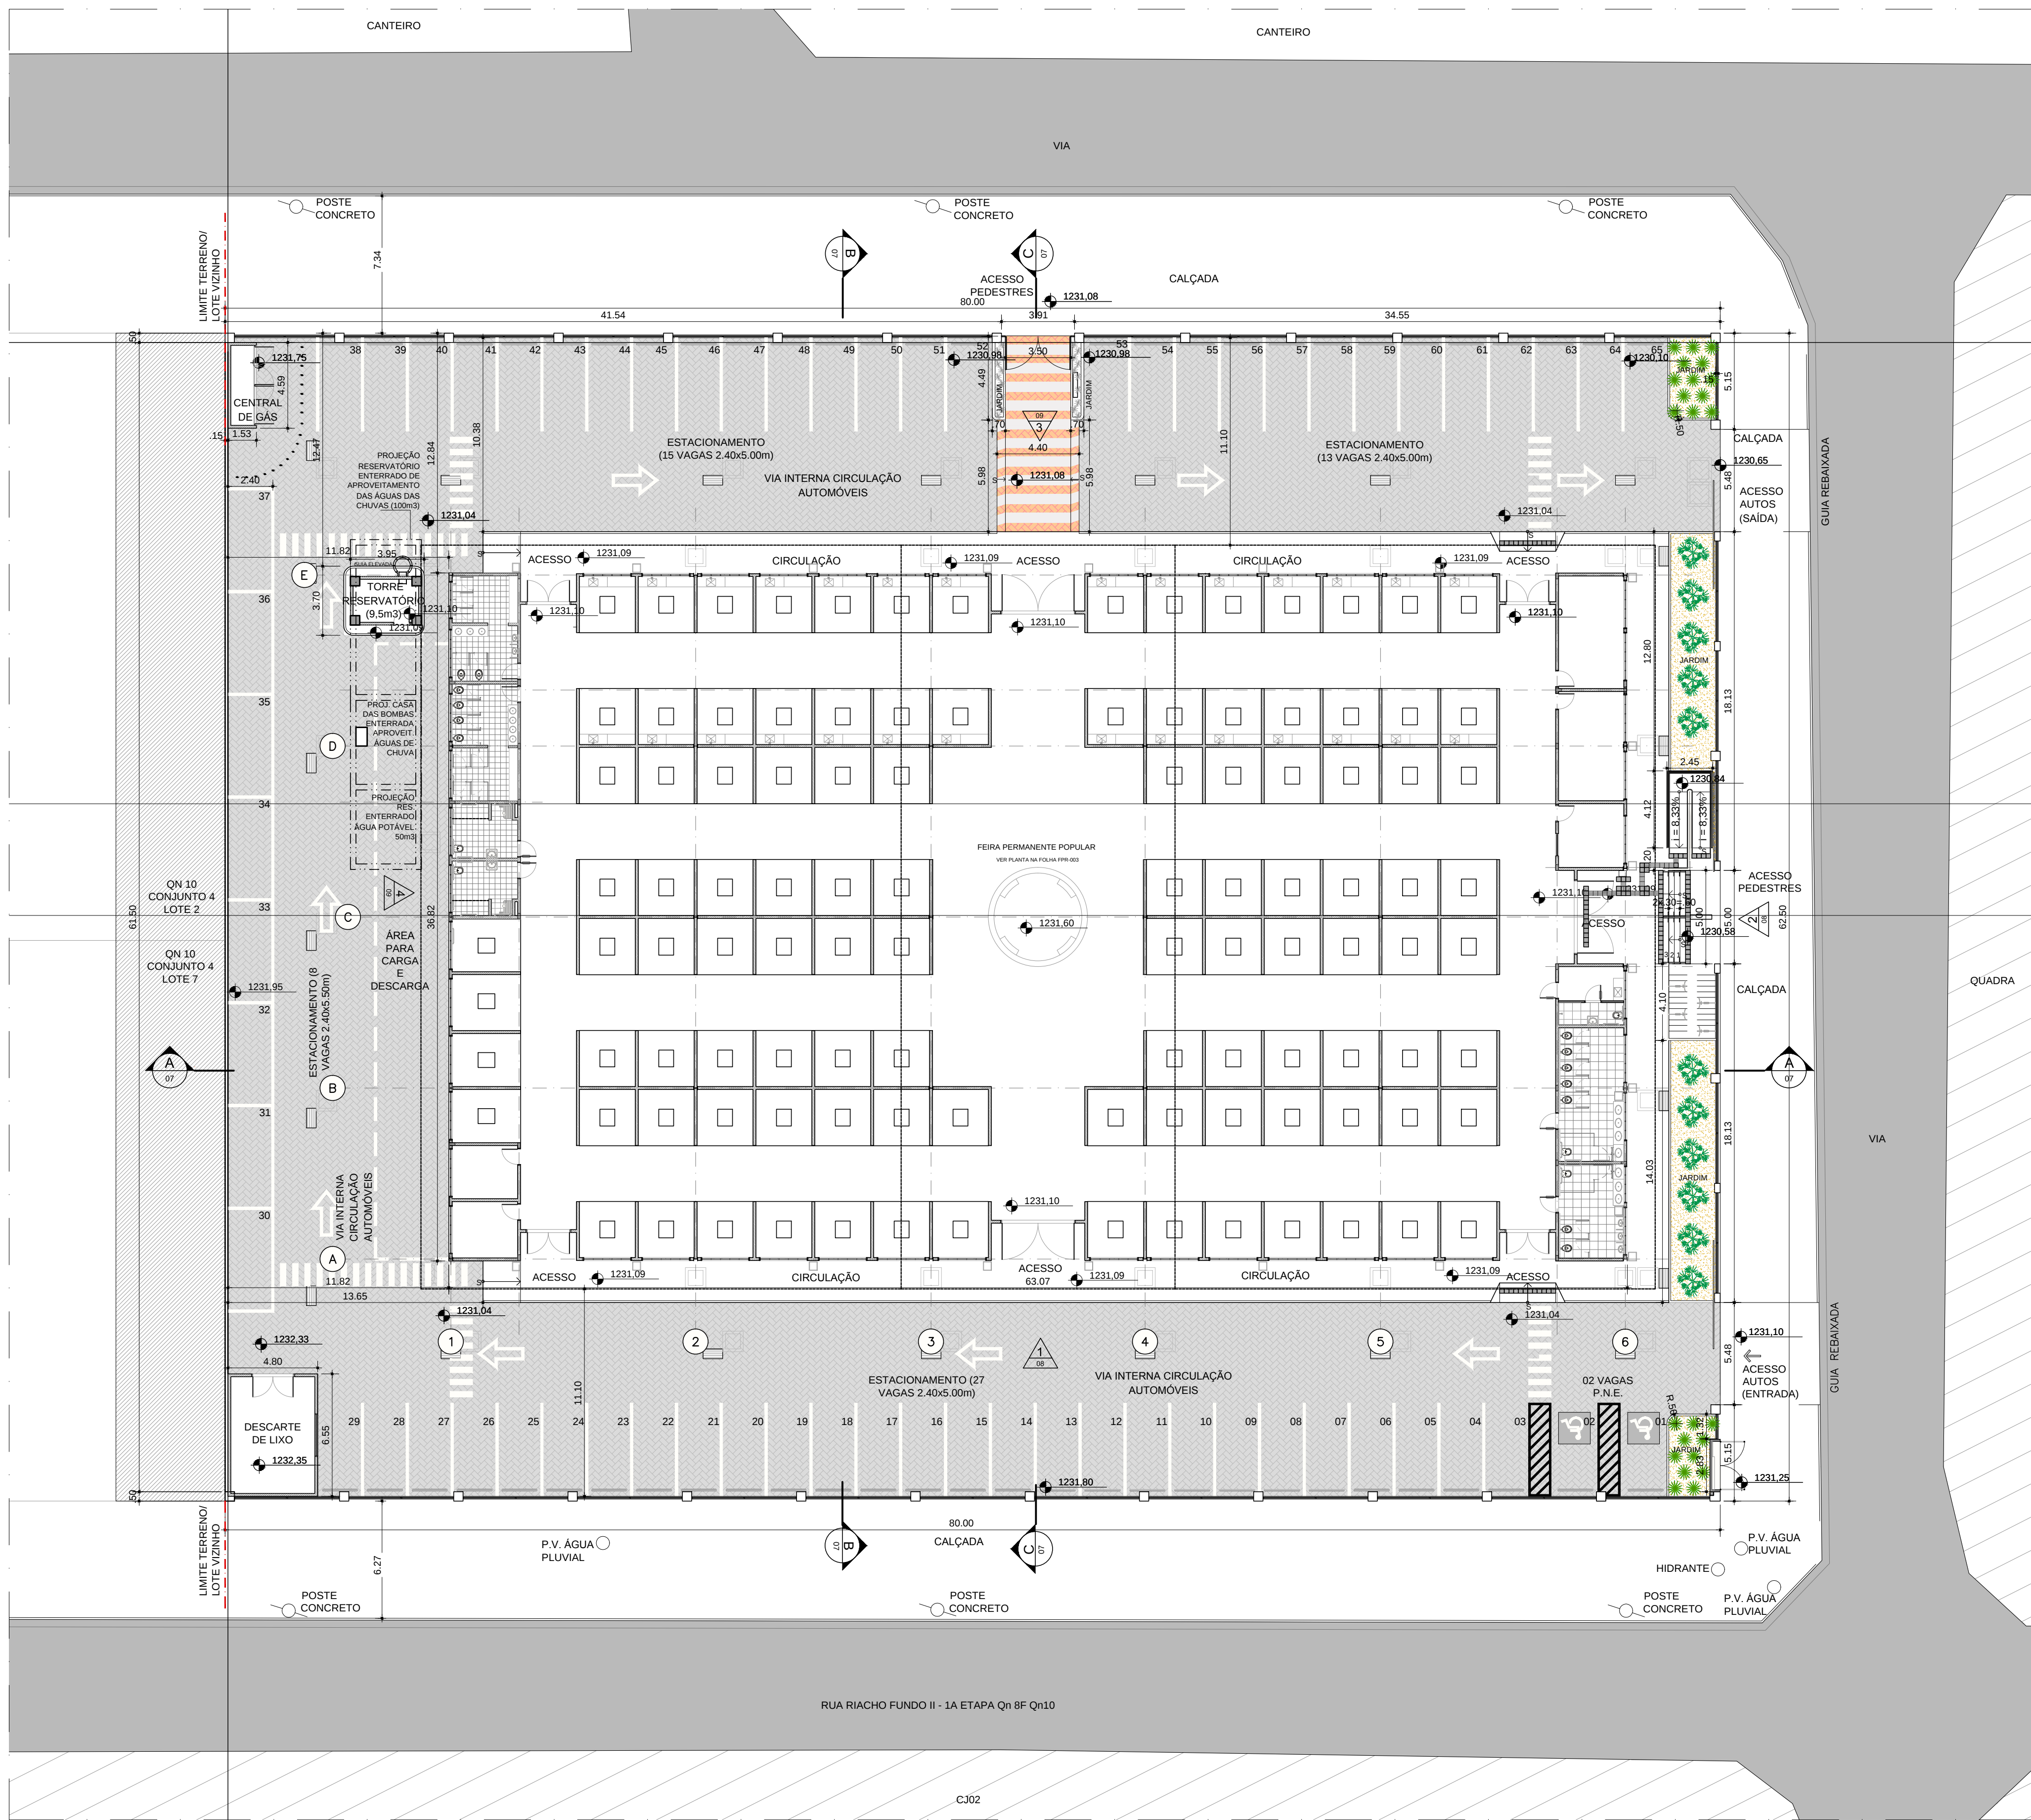

2 IMPLANTAÇÃO
ESC.: 1:200

LEGENDA

- CONCRETO
- ALVENARIA
- DRYWALL
- VAZIO
- PROJEÇÃO ABAIXO
- PROJEÇÃO ACIMA
- JARDIM

ESCALA GRÁFICA

0 2 4 10m

0 3 6 15m

0 5 10 25m

NOTAS:

Notas:

- 1-Medidas abaixo de 01 metro estão representadas em centímetros, as acima de 01 metro estão em metro, exceto onde indicado.
- 2-Verificar medidas em obra.
- 3-On materiais de acabamento são representados por siglas, que estão discriminadas na referida lista de materiais.
- 4-Plano edifício Feira - ver folha FL-03.

ADMINISTRACAO REGIONAL DE RIACHO FUNDO II - DF

ENDEREÇO : QN 10 CONJUNTO 4 LOTES 3, 4, 5 E 6

PROPRIETÁRIO : GDF - GOVERNO DO DISTRITO FEDERAL

AUTOR DO PROJETO : Arq. DANILO BENTES SILVA

RESPONSÁVEL TÉCNICO :

PROPRIETÁRIO

AUTOR DO PROJETO Arq. DANILO BENTES SILVA - CREA nº A5705-0

RESPONSÁVEL TÉCNICO

SUCOE/IO

ÁREA

OUTROS

FEIRA PERMANENTE POPULAR		ÁREA - m ²
FOLHA Nº	PROJETO EXECUTIVO DE ARQUITETURA	TERRENO=4.800,00
ARQ 01/22	PLANTA DE SITUAÇÃO/ NÍVEIS E IMPLANTAÇÃO	CONSTRUÇÃO 2.628,79
DES.: ARQ. RIACHO FUNDO	DATA: 06/07/2014	
ELABORAÇÃO: PROJECCION		