




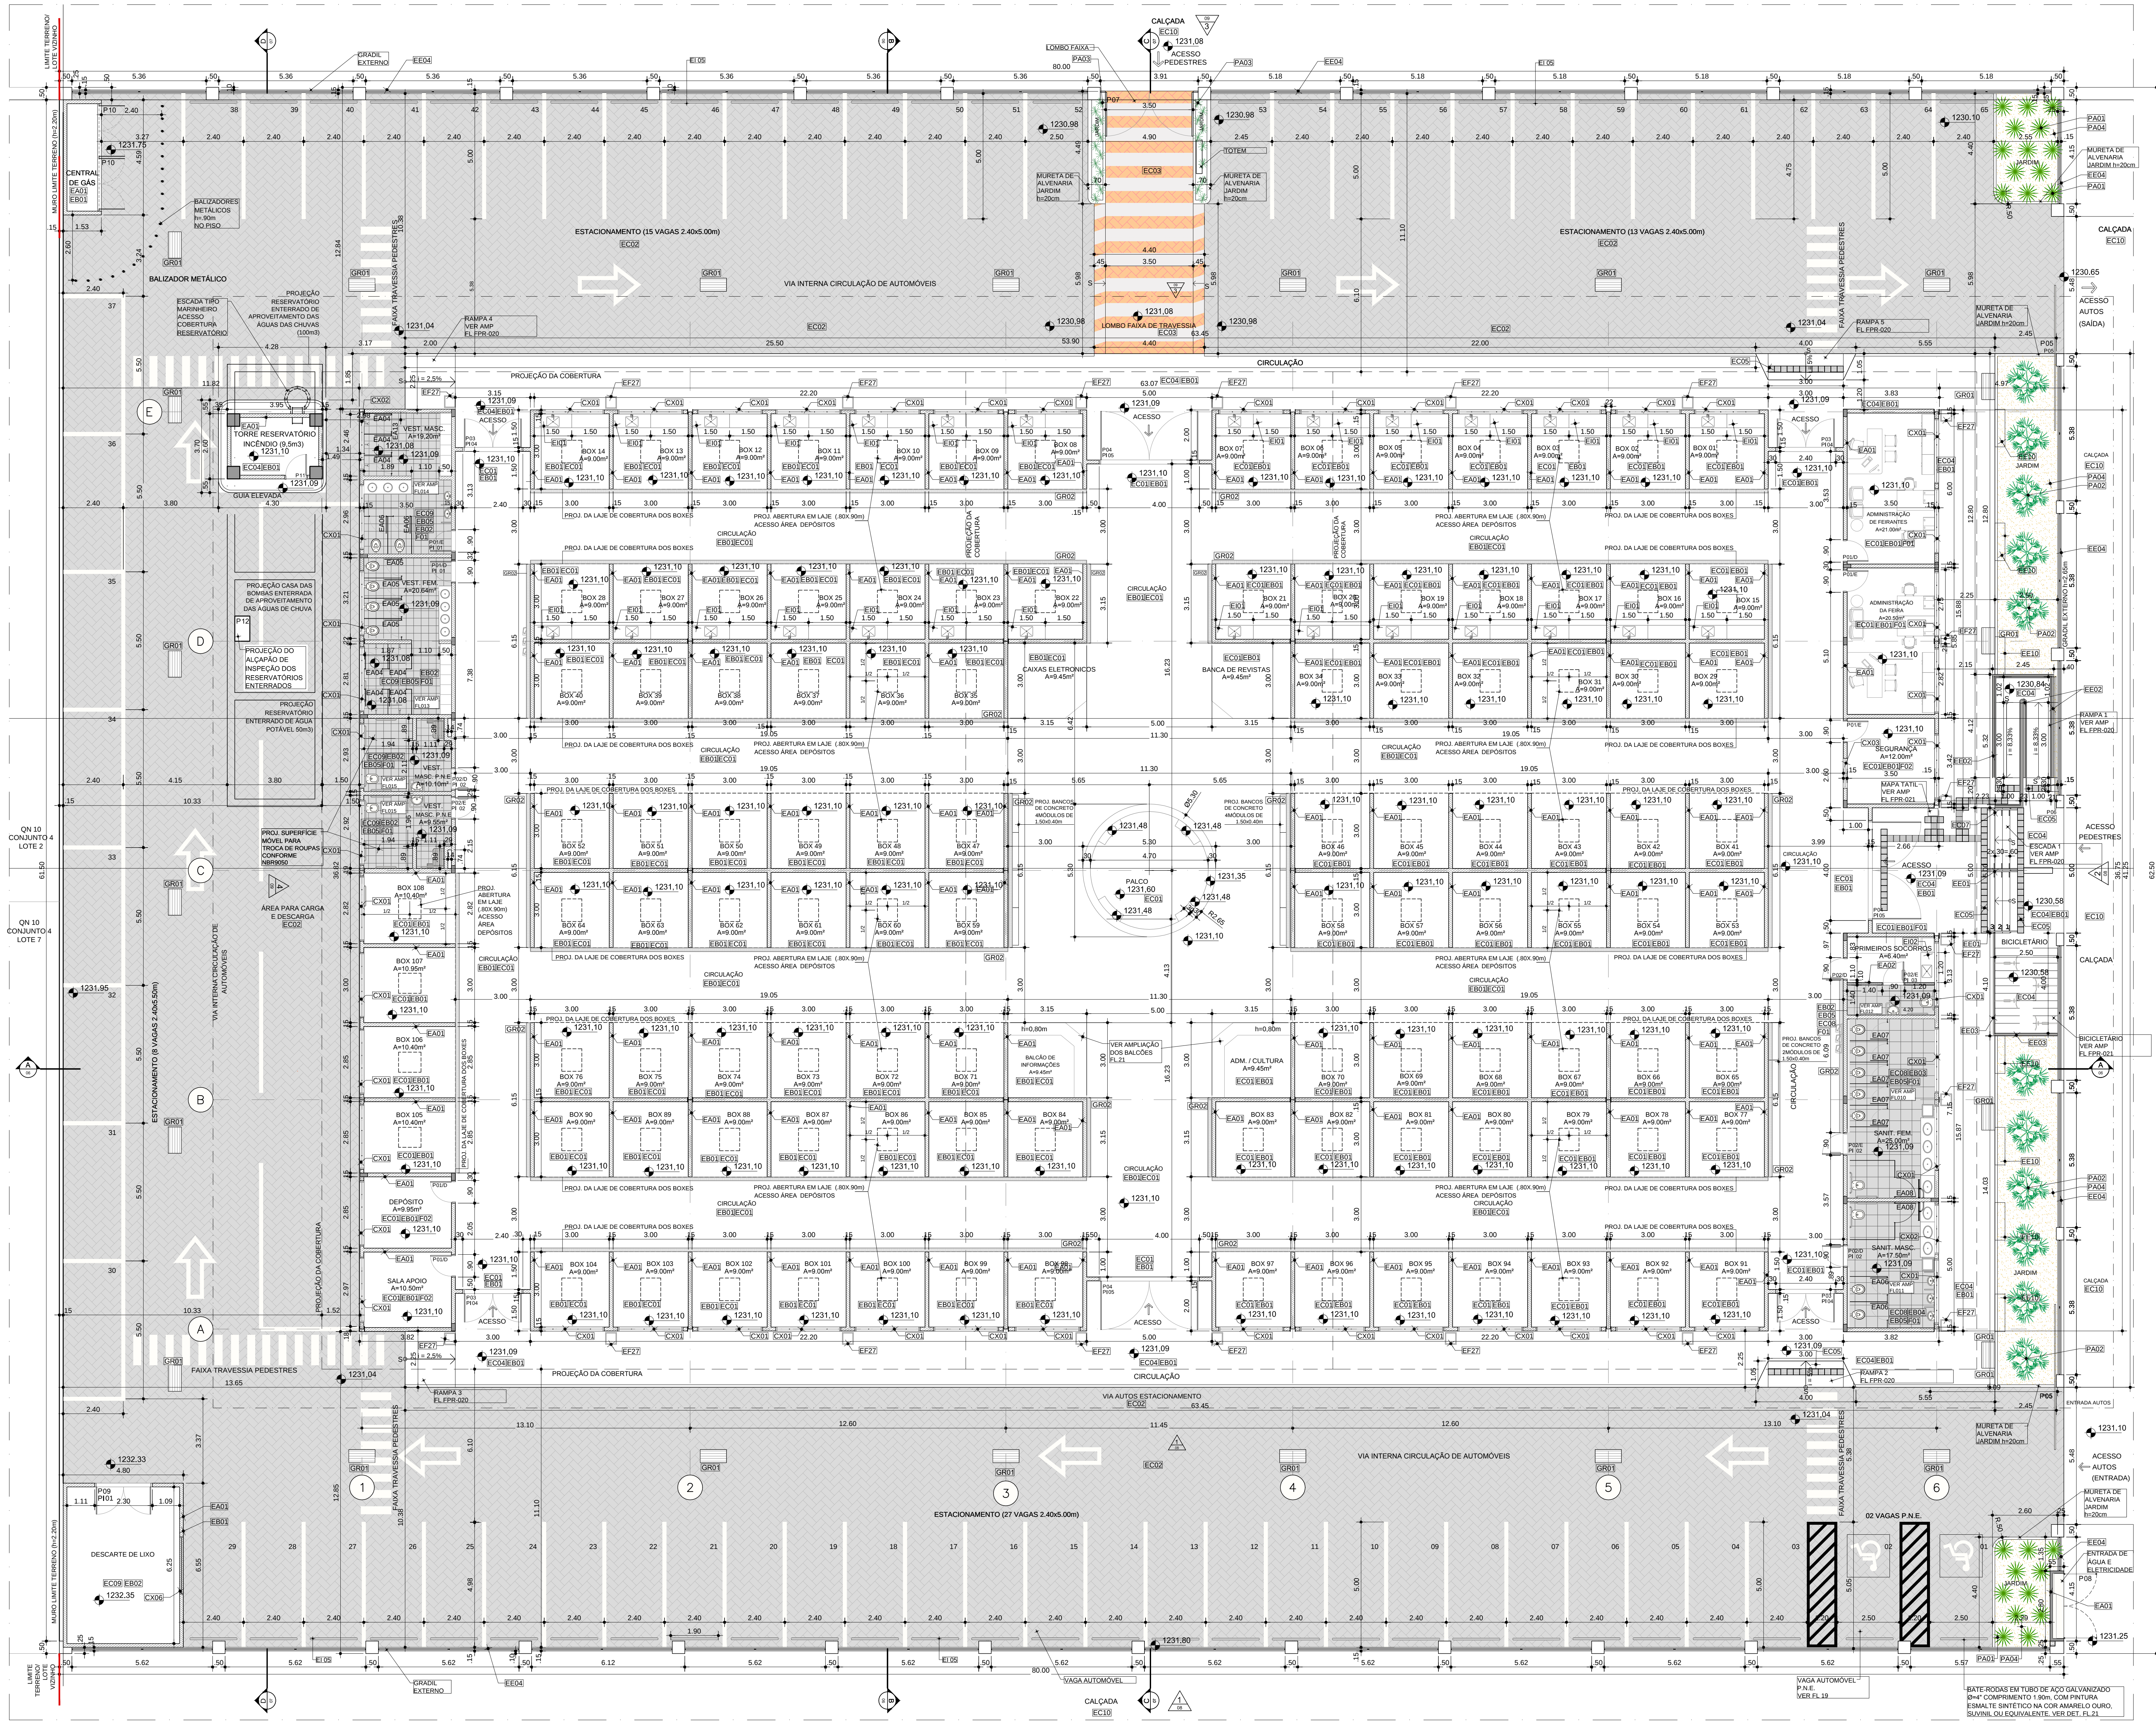

1 PLANTA
ESC.: 1:100

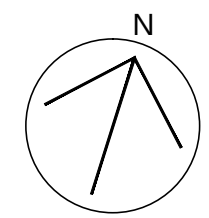

LEGENDA DE ACABAMENTOS	
CÓDIGO	DESCRIÇÃO
EA - ALVENARIA E COMPLEMENTOS	
EA01	Alvenaria de bloco de concreto, junta a prumo (141x19x19cm)
EA02	Drywall (resistente a umidade) (e=9,50cm)
EA03	Divisória entre microtúbulos em laminado fenolamínico de alta pressão, acabamento texturizado com estrutura de alumínio anodizado (e=1cm; L=0,40m; h=0,70m)
EA04	Divisória frente chuveiros e bacias (com 2 portas de 0,70x1,85m, posicionadas 15cm acima do piso) em laminado fenolamínico de alta pressão, acabamento texturizado com estrutura de alumínio anodizado (e=1cm; L=1,90m; h=2,20m)
EA05	Divisória frente bacias (com 4 portas de 0,70x1,85m, posicionadas 15cm acima do piso) em laminado fenolamínico de alta pressão, acabamento texturizado com estrutura de alumínio anodizado (e=1cm; L=4,30m; h=2,20m)
EA06	Divisória frente bacias (com 2 portas de 0,70x1,85m, posicionadas 15cm acima do piso) em laminado fenolamínico de alta pressão, acabamento texturizado com estrutura de alumínio anodizado (e=1cm; L=4,30m; h=2,20m)
EA07	Divisória frente bacias (com 5 portas de 0,70x1,85m, posicionadas 15cm acima do piso) em laminado fenolamínico de alta pressão, acabamento texturizado com estrutura de alumínio anodizado (e=1cm; L=1,50m; h=1,70m)
EA08	Divisória frente bacias box p.n.e. (com 1 porta de 0,80x1,85m, posicionadas 15cm acima do piso) em laminado fenolamínico de alta pressão, acabamento texturizado com estrutura de alumínio anodizado (e=1cm; L=4,30m; h=2,20m)
EA09	Lateral entre bacias em laminado fenolamínico de alta pressão, acabamento texturizado com estrito anodizado tipo alçapão da Mesocapa (e=1cm; L=1,50m; h=1,70m, posicionadas 30cm acima do piso)
EA10	Fechamento lateral de bacia p.n.e. em laminado fenolamínico de alta pressão, acabamento texturizado com estrutura de alumínio anodizado (e=1cm; L=1,50m; h=1,70m, posicionadas 30cm acima do piso)
EA11	Divisória frente chuveiros e bacias (com 3 portas de 0,70x1,85m, posicionadas 15cm acima do piso) em laminado fenolamínico de alta pressão, acabamento texturizado com estrutura de alumínio anodizado (e=1cm; L=4,30m; h=2,20m)
EB - ACABAMENTOS VERTICAIS	
EB01	Pintura acrílica (tipo Aquari-Sherwin Williams) semi-brilho branco neve ou equivalente, sobre argamassa - Cód. SW 7077 ou equivalente técnico
EB02	Revestimento cerâmico linha Arquêdo Design Portobelo ou equivalente técnico - cor bege claro, com rejunte na cor branca, instalado até h=1,80m (20x10cm e = 6cm)
EB03	Revestimento cerâmico linha Arquêdo Design Portobelo ou equivalente técnico - cor verde claro, com rejunte na cor branca, instalado até h=1,80m (20x10cm e = 6cm)
EB04	Pintura epóxi para paredes específica para áreas molhadas (SW Ultra Proteção Epóxi Branco - Sherwin Williams) cor branco neve ou equivalente técnico
EC - PISOS E COMPLEMENTOS	
EC01	Piso granilite polido na cor cinza claro com rodapé no mesmo material
EC02	Piso em bloquetes intertravados retângulo de concreto, cor cinza natural (20x10cm e = 6cm), com assentamento sobre área tipo "espinha de peixe"
EC03	Piso em bloquetes intertravados retângulo de concreto, cor terracota clara (20x10cm e = 6cm), com assentamento sobre área tipo "espinha de peixe"
EC04	Piso de concreto armado de alta resistência - pintado cor cinza claro - SRI maior que 29 - com junta de dilatação a cada 2,00m
EC05	Piso tátil de alerta de concreto (25x25cm) - cor terracota, com 3 mm de base e +3mm do alerta
EC06	Piso tátil direcional de concreto (25x25cm) - cor terracota, com 3 mm de base e +3mm do direcional
EC07	Sinalização visual de degraus, fita antidegrau emborrachada à prova d'água, com largura de 5 cm de marca Seton ou equivalente técnico
EC08	Piso cerâmico marca Eliane, resistência PEI mínima de 5, cor Cargo Plus White (45x45cm) ou equivalente técnico, assentado sobre argamassa de cimento colante e com rejunte na cor branca
EC09	Piso cerâmico marca Eliane, resistência PEI mínima de 5, cor Cargo Plus White (30x30cm) ou equivalente técnico, assentado sobre argamassa de cimento colante e com rejunte na cor branca
EC10	Complemento de calçada conforme padrão local
F - ACABAMENTOS DE TETO E FORRO	
F01	Revestimento de gesso acartonado liso com taboa metálica com pintura acrílica (tipo Aquari-Sherwin Williams) semi-brilho branco neve - Cód. SW 7077 ou equivalente técnico
F02	Pintura acrílica (tipo Aquari-Sherwin Williams) semi-brilho branco neve - Cód. SW 7077 ou equivalente técnico
EE - ACESSÓRIOS E VEDOS	
EE01	Cornição (h=0,92m (parte superior), h=0,70m (parte inferior), 0,4cm e h total=0,92m) pré pintado na cor Cinza Claro (Pantone Cool Gray 1C - Munsell N9 - RAL 9016 - RGB 224,225,221) - instalado no piso
EE03	Guarda corpo em aço galvanizado e fechamento em barras verticais tubulares, pré pintado na cor Cinza Claro (Pantone Cool Gray 1C - Munsell N9 - RAL 9016 - RGB 224,225,221) instalado sobre mureta de alvenaria h=1,0m (0,40x1,1, total=1,10m)
EE04	Gradi em requadro de aço galvanizado (perfil tubular quadrado de 2"x2") com pintura em pólietere na cor cinza claro, com tela metálica ondulada em aço galvanizado (espessura de 1"x1") com pintura em pólietere na cor cinza claro e suporte intermediário de aço galvanizado (perfil tubular redondo de 2") com pintura em pólietere na cor cinza claro, instalado sobre mureta de bloco de concreto de 1x20m (h=1,80x total=2,00m) (Pantone Cool Gray 1C - Munsell N9 - RAL 9016 - RGB 224,225,221)
EE09	Placa de 40x60 cm, em chapé de inox, 0,8mm com tratamento para superfície e pintura epóxi na cor branca - fixação 4 parafusos inox
EE10	Banco de concreto com encosto, dimensões H=45cm, E=40 e C=1,5m, cor cinza natural
EF - PEGAS E ACESSÓRIOS SANITÁRIOS	
EF01	Lavatório com coluna suspensa - Branco - tipo handicapped stylus excelência da marca Celite ou equivalente técnico (h=0,78m (parte superior))
EF02	Barra de apoio (horizontal e vertical) para sanitário acessível - bacia sanitária / maca / chuveiro - c=0,80m / 0,40m / fixada 0,75m acima do piso (eixo de fixação)
EF03	Barra de apoio para sanitário acessível - fixada 0,75m acima do piso (eixo de fixação)
EF04	Bacia sanitária em louça - Branca - Convencional da linha Clássica - da marca Celite ou equivalente técnico
EF05	Luca de embutir em bancada convencional, oval com ladrão, na cor branca da marca Celite ou equivalente técnico (L=48cm e c=32,5cm)
EF06	Dispenser para papel higiênico em metal - 1º tipo rolo na cor branca
EF07	Trabalho para bacia de papel, cor branca, em plástico com alavanca
EF08	Saboneteira plástica para refil ou reservatório na cor branca
EF09	Bancada de granito, cinza andorinha com 3 buracos para cuba de embutir (2,20x0,55m)
EF10	Bancada de granito, cinza andorinha com 3 buracos para cuba de embutir (2,20x0,55m)
EF11	Bancada de granito, cinza andorinha com 3 buracos para cuba de embutir (1,30x0,55m)
EF12	Espeelho porta biselado para pia com três cubos com largura 2,30 m, altura = 70 cm e espessura = 4 mm, fixados com 8 bolões franceses de latão Benficia cod. 8015 ou equivalente técnico
EF13	Bancada de granito, cinza andorinha com 4 buracos para cuba de embutir (2,15 m x 0,50m)
EF14	Espeelho porta biselado para portadores de necessidades especiais, inclinação de 10°, com largura 40,90 m, altura = 75 cm e espessura = 4 mm, fixados em 1,80m (partes superior) acima do piso com 4 bolões franceses de latão Benficia cod. 8015 ou equivalente técnico
EF15	Mictório sifonado convencional - Celite ou equivalente técnico
EF16	Chuveiro elétrico - Ducha Gorducha 4T 5800W Branco 220V Corona ou equivalente técnico
EF17	Banco para vestário (1,90x0,50m), assento com 3 sarrafos de madeira maciça 2,30 cm de espessura e estrutura em aço monossoldo, pés em tubo 30x30, 1,20 mm de parede e pintura epóxi na cor branca
EF18	Armário em aço para vestário - 4 portas, com páties para cadeado, ventilação nas portas e pintura epóxi na cor branca (módulo 0,40x0,30m / 4xh=0,45m)
EF19	Superfície de troca para vestiário acessível em madeira envernizada, revestido em couro sintético, com 1 pé, em madeira envernizada (0,80x1,80x0,45m)
EF20	Banco articulado gradado em aço inox polido, capacidade 150kg, marca Proxinox ou equivalente técnico (0,70x0,45m, h = 46cm)
EF21	Torneira para lavatório de mesa, fechamento automático modelo decaimac eco - marca DECA ou equivalente técnico
EF22	Torneira para lavatório de mesa, com sensor a pihá, modelo decaul - marca DECA ou equivalente técnico
EF23	Laveira em aço inox - marca proxinox ou equivalente técnico
EF24	Torneira de mesa para cozinha, bica móvel cromado - marca Celite ou equivalente técnico
EF25	Maca alta fixa com grades, suporte de soro e rotativos 2º - modelo BKCM 002 ou equivalente técnico - dimensões: C=1,90 m x L=0,80 m
P - PORTAS	
P010	Porta de madeira com pintura esmalte na cor branca - modelo de abrir direita - 0,90x2,10m
P011	Porta de madeira com pintura esmalte na cor branca - modelo de abrir esquerda - 0,90x2,10m
P020	Porta de madeira com pintura esmalte na cor branca - modelo de abrir direita - com barra metálica de apoio - 0,90x2,10m
P021	Porta de madeira com pintura esmalte na cor branca - modelo de abrir esquerda - com barra metálica de apoio - 0,90x2,10m
P03	Porta metálica com pintura em pólietere na cor Cinza Claro (Pantone Cool Gray 1C - Munsell N9 - RAL 9016 - RGB 224,225,221) - de abrir - folha dupla com bandeira - 2,40x3,10m
P04	Porta metálica com pintura em pólietere na cor Cinza Claro (Pantone Cool Gray 1C - Munsell N9 - RAL 9016 - RGB 224,225,221) - de abrir - folha dupla com bandeira - 4,00x3,10m
P05	Porta metálica com pintura em pólietere na cor Cinza Claro (Pantone Cool Gray 1C - Munsell N9 - RAL 9016 - RGB 224,225,221) - de abrir - 5,00x3,10m
P06	Porta metálica com pintura em pólietere na cor Cinza Claro (Pantone Cool Gray 1C - Munsell N9 - RAL 9016 - RGB 224,225,221) - de abrir - 5,00x3,10m
P07	Porta com quadro e tela metálica ondulada 1"x1" com pintura em pólietere na cor Cinza Claro (Pantone Cool Gray 1C - Munsell N9 - RAL 9016 - RGB 224,225,221) - de abrir - folha dupla - 3,50x2,00m
P08	Porta com quadro e tela metálica ondulada 1"x1" com pintura em pólietere na cor Cinza Claro (Pantone Cool Gray 1C - Munsell N9 - RAL 9016 - RGB 224,225,221) - de abrir - folha dupla - 2,60x1,75m

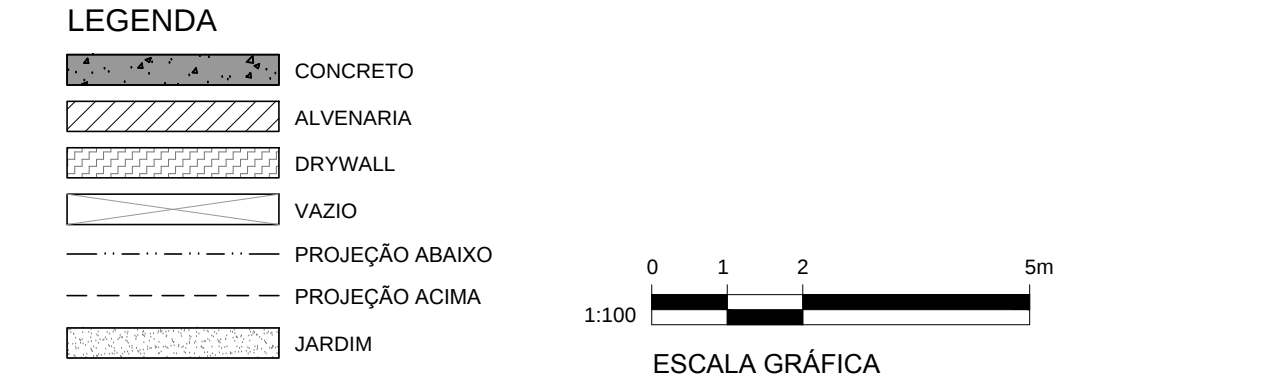

NOTAS:

- Medidas obtidas de 01 metro estão representadas em centímetros, as acima de 01 metro estão em metro, exceto onde indicado.
- Verificar medidas em obra.
- As medidas de assentamento são representadas por siglas, que estão descritas na referência lista de material.
- Considerar abertura de 1m (80,00) - centralizada em cada módulo para acesso à área de depósito acima dos pisos.
- Para fechamento de portas de acesso entre áreas de depósito, a altura do fechamento não poderá ultrapassar 1,00m a partir da base de cobertura do box (ver corte FL06 e 07).

ADMINISTRAÇÃO REGIONAL DE RIACHO FUNDO II - DF	
ENDEREÇO	QN 10 CONJUNTO 4 LOTES 3, 4, 5 E 6
PROPRIETÁRIO	QDF - GOVERNO DO DISTRITO FEDERAL
AUTOR DO PROJETO	Arq. DANILLO BENTES SILVA
RESPONSÁVEL TÉCNICO	

PROPRIETÁRIO	
AUTOR DO PROJETO	Arq. DANILLO BENTES SILVA - CREA 01/2005-8
RESPONSÁVEL TÉCNICO	

SUOLO/30		DECA

P010	Porta de madeira com pintura esmalte na cor branca - modelo de abrir direita - 0,90x2,10m	
P011	Porta de madeira com pintura esmalte na cor branca - modelo de abrir esquerda - 0,90x2,10m	
P020	Porta de madeira com pintura esmalte na cor branca - modelo de abrir direita - com barra metálica de apoio - 0,90x2,10m	
P021	Porta de madeira com pintura esmalte na cor branca - modelo de abrir esquerda - com barra metálica de apoio - 0,90x2,10m	
P03	Porta metálica com pintura em pólietere na cor Cinza Claro (Pantone Cool Gray 1C - Munsell N9 - RAL 9016 - RGB 224,225,221) - de abrir - folha dupla com bandeira - 2,40x3,10m	
P04	Porta metálica com pintura em pólietere na cor Cinza Claro (Pantone Cool Gray 1C - Munsell N9 - RAL 9016 - RGB 224,225,221) - de abrir - folha dupla com bandeira - 4,00x3,10m	
P05	Porta metálica com pintura em pólietere na cor Cinza Claro (Pantone Cool Gray 1C - Munsell N9 - RAL 9016 - RGB 224,225,221) - de abrir - 5,00x3,10m	
P06	Porta metálica com pintura em pólietere na cor Cinza Claro (Pantone Cool Gray 1C - Munsell N9 - RAL 9016 - RGB 224,225,221) - de abrir - 5,00x3,10m	
P07	Porta com quadro e tela metálica ondulada 1"x1" com pintura em pólietere na cor Cinza Claro (Pantone Cool Gray 1C - Munsell N9 - RAL 9016 - RGB 224,225,221) - de abrir - folha dupla - 3,50x2,00m	
P08	Porta com quadro e tela metálica ondulada 1"x1" com pintura em pólietere na cor Cinza Claro (Pantone Cool Gray 1C - Munsell N9 - RAL 9016 - RGB 224,225,221) - de abrir - folha dupla - 2,60x1,75m	

FOLHA Nº	PROJETO EXECUTIVO DE ARQUITETURA	ÁREA - m²
ARQ 03/22	CONTEÚDO : PLANTA	TERRENO=4.800,00
DES : ARQ RIACHO FUNDO	DATA : 02/05/2014	CONSTRUÇÃO
ESC : 1:100	ELABORAÇÃO : PROJECCION	2.628,79