


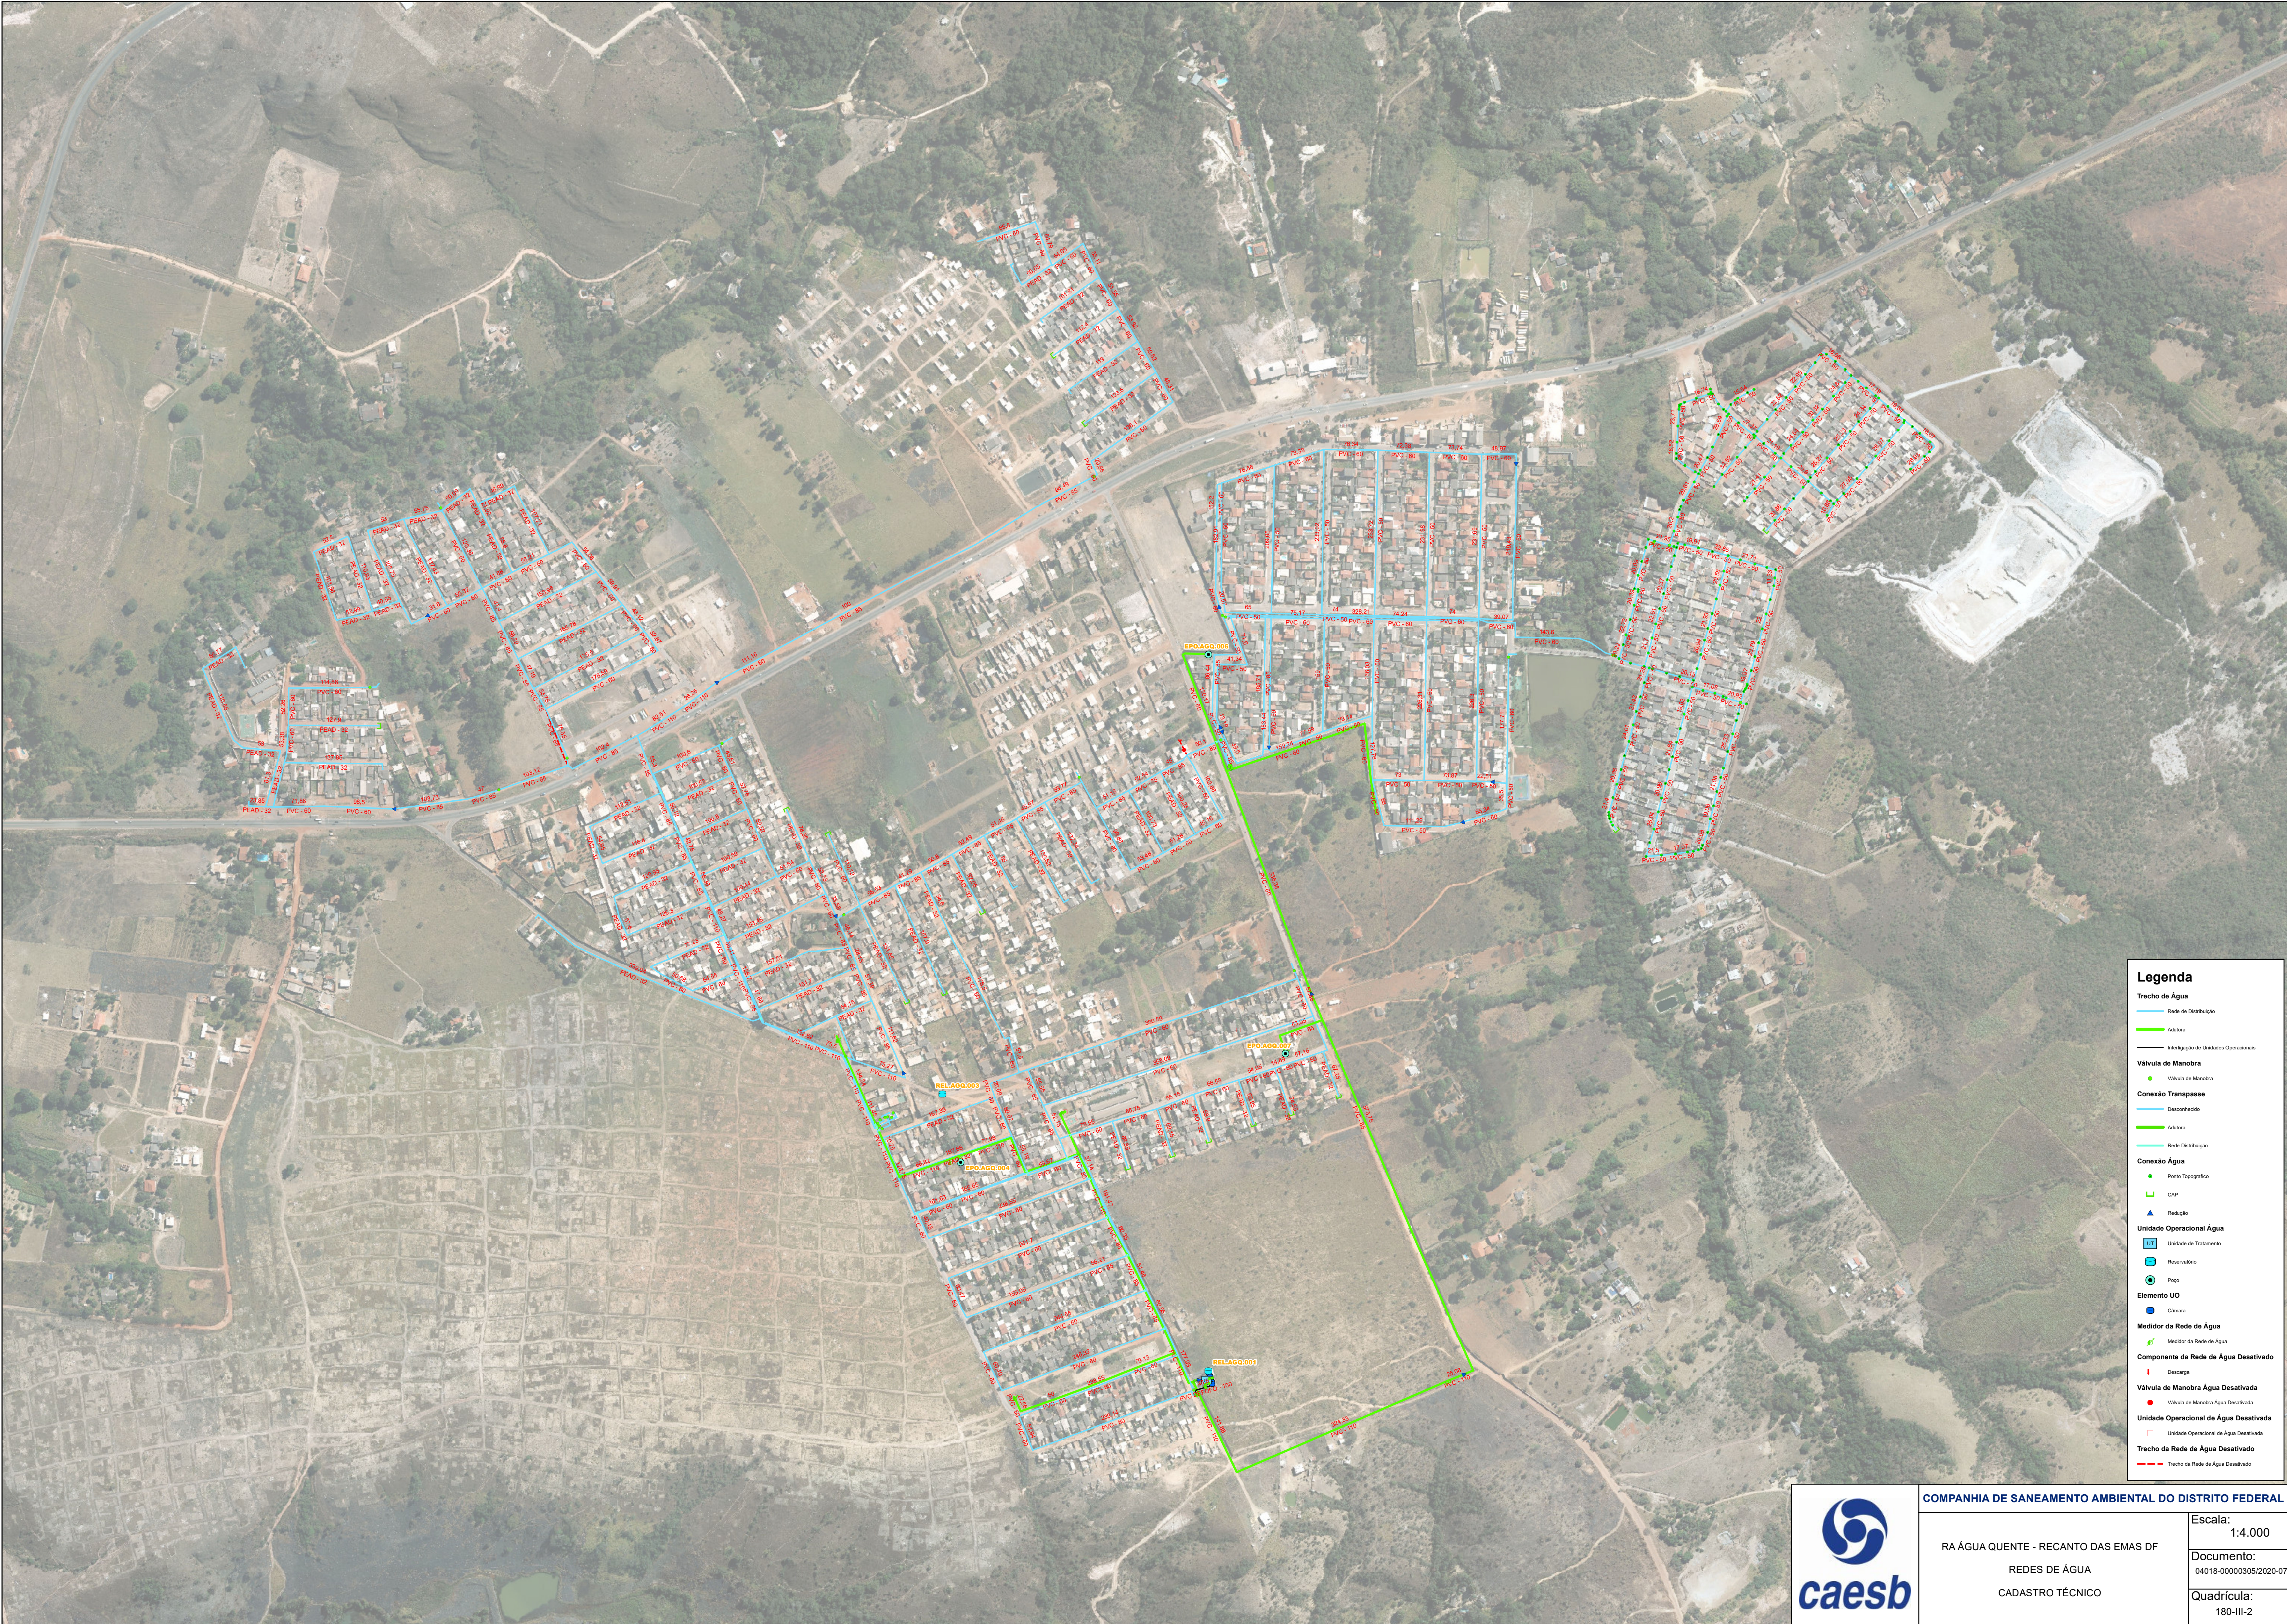

Legenda

Trecho de Água

Rede de Distribuição

Adutora

Integração de Unidades Operacionais

Valvula de Manobra

Valvula de Manobra

Conexão Transpasso

Desconhecido

Adutora

Rede Distribuição

Conexão Água

Ponto Topográfico

CAP

Redução

Unidade Operacional Água

Unidade de Tratamento

Reservatório

Poço

Elemento UO

Câmara

Medidor da Rede de Água

Medidor da Rede de Água

Componente da Rede de Água Desativada

Descarga

Valvula de Manobra Água Desativada

Valvula de Manobra Água Desativada

Unidade Operacional de Água Desativada

Unidade Operacional de Água Desativada

Trecho da Rede de Água Desativado

Trecho da Rede de Água Desativado



COMPANHIA DE SANEAMENTO AMBIENTAL DO DISTRITO FEDERAL

RA ÁGUA QUENTE - RECANTO DAS EMAS DF
REDES DE ÁGUA
CADASTRO TÉCNICO

Escala:
1:4.000
Documento:
04018-00000305/2020-07
Quadricula:
180-III-2